


GRUNNMYND KJALLARA

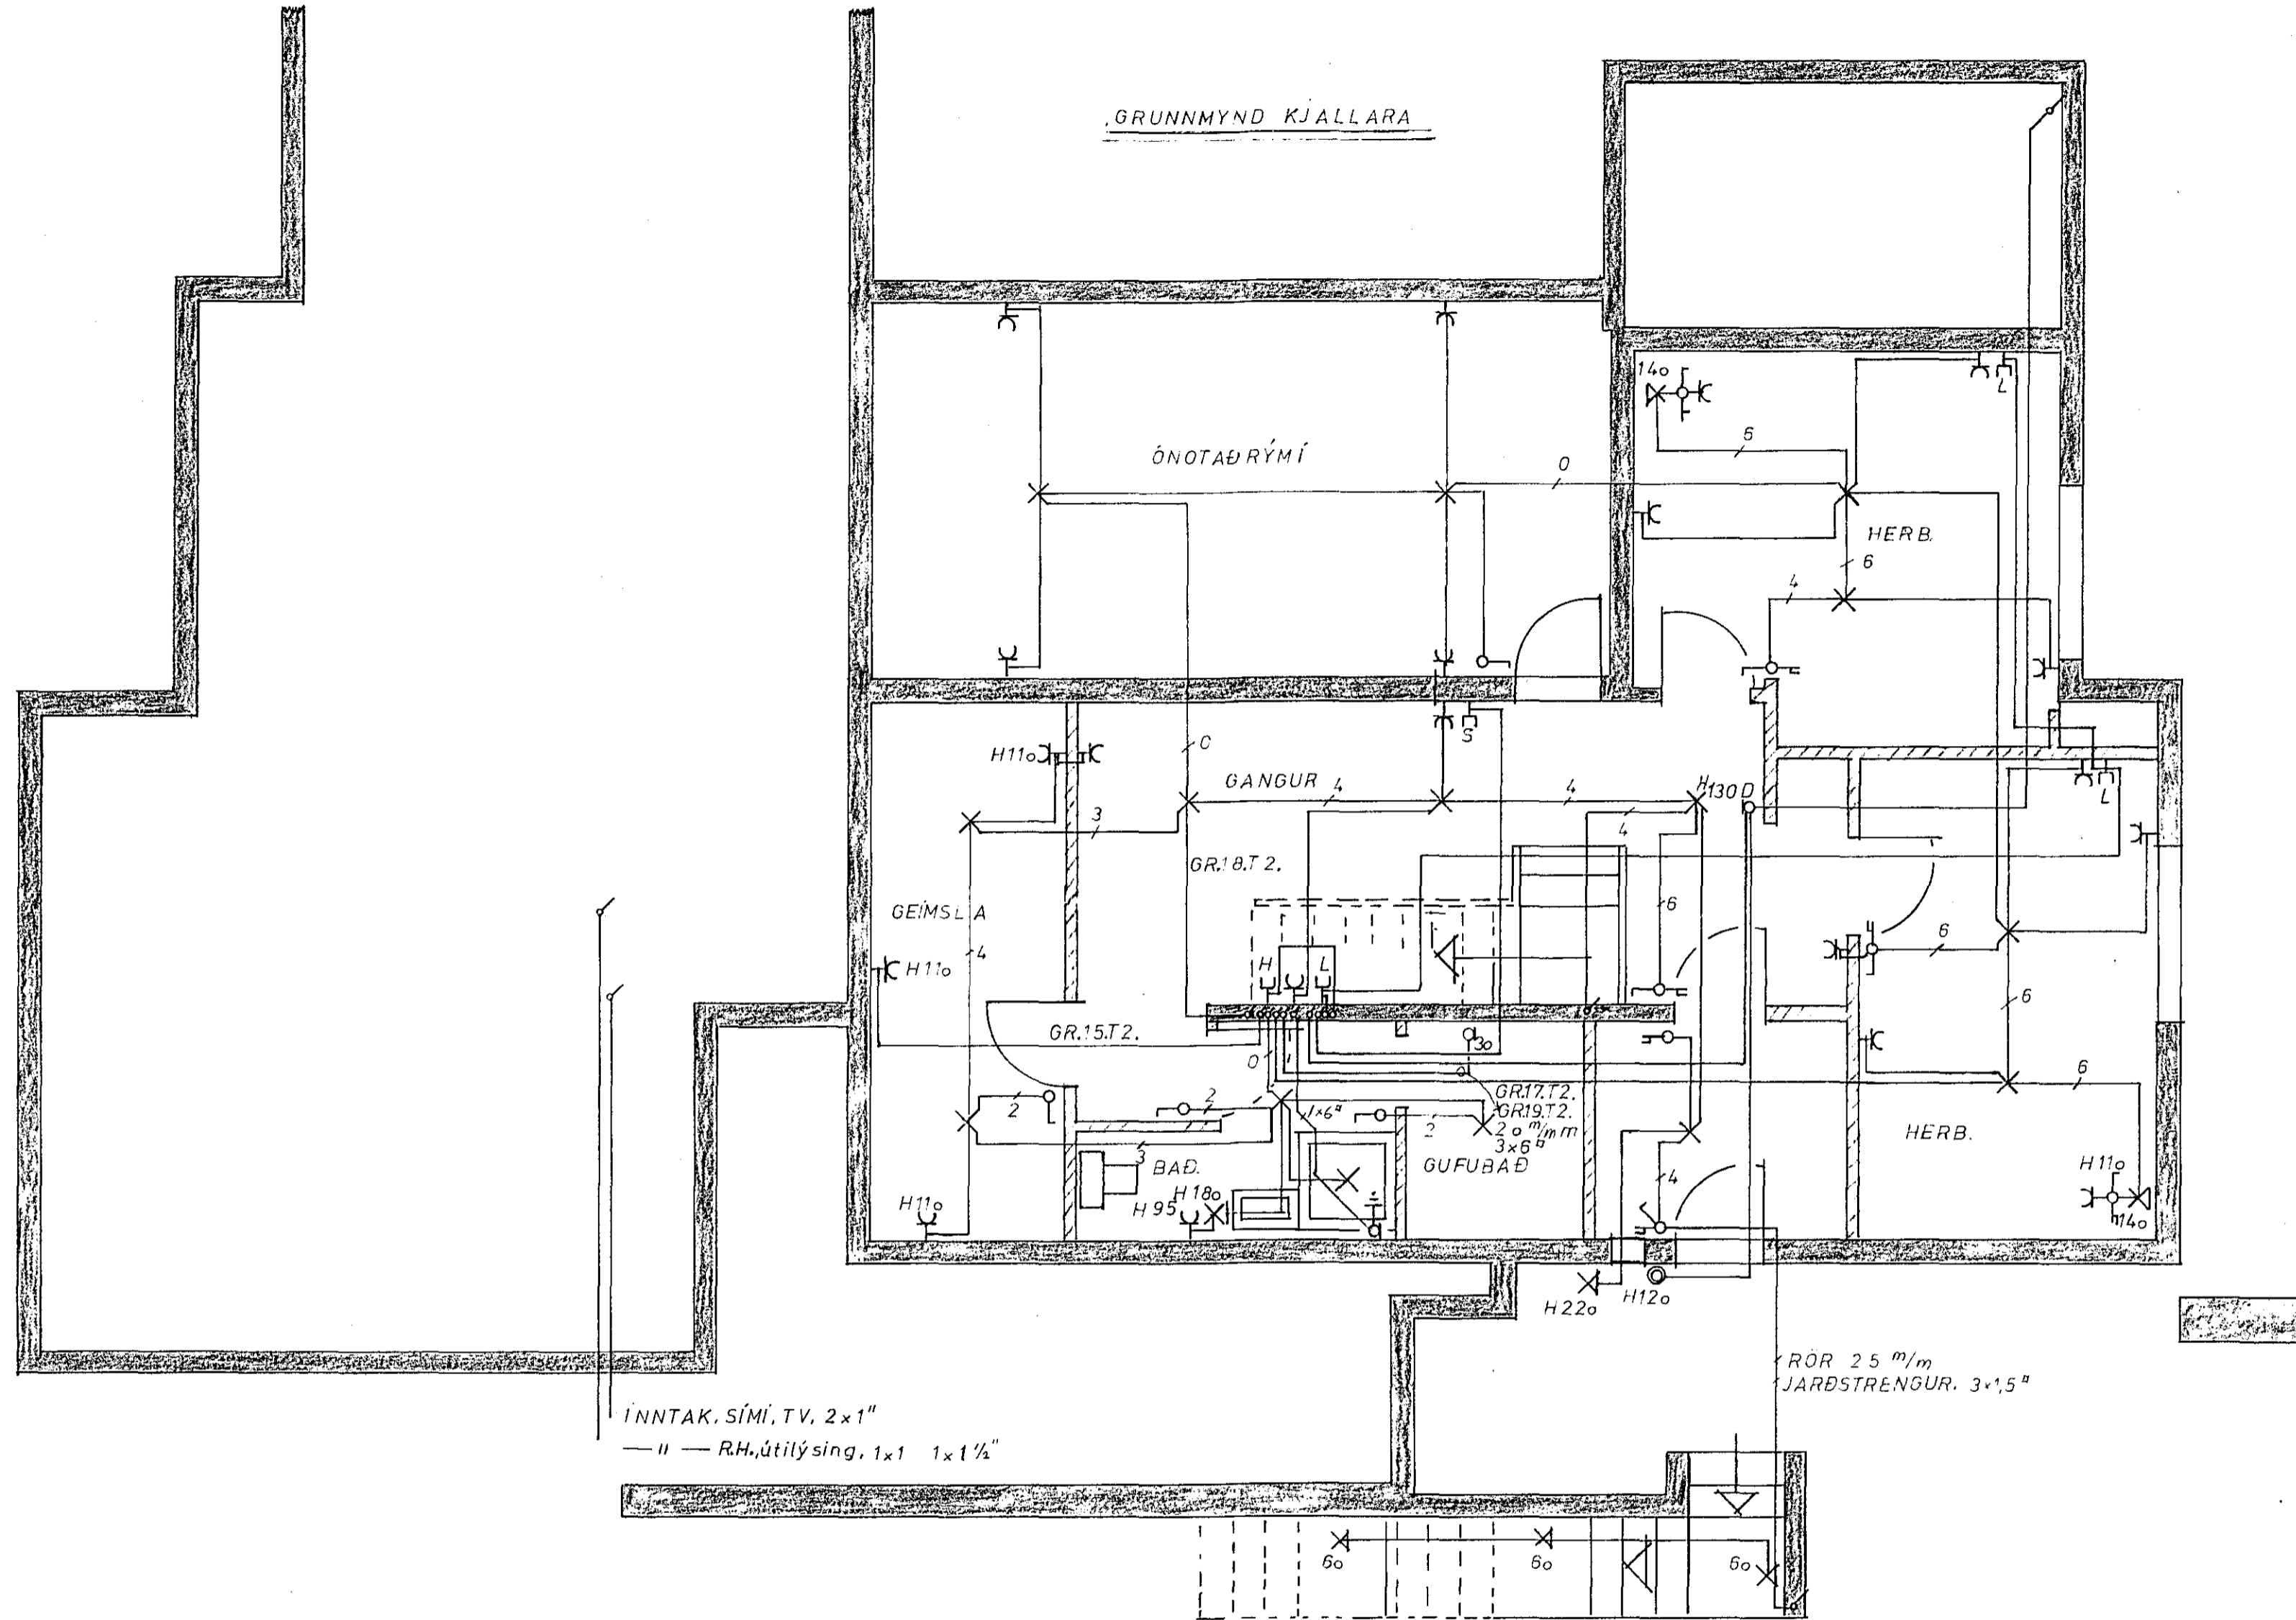

INNNAK. SÍMI, TV, 2x1"
 —||— R.H. útlýsing, 1x1 1x1 1/2"

RÖR 25 m/m
 JARÐSTRENGUR, 3x1,5"

SKÝRINGAR

hæð rota og tengla við rota er 1"o
 aðrir tenglar í 2o
 pípur 16 m/m vír 1,5"
 hæð veggjösna 165
 öll mál í cm. frá fullfrágengnu gölfi
 málstraumur rota og tengla er 10 amp.
 L= loftnot, S= sími D= dyrasími
 H=hátalar í U= búnaður við loft

nema annað komi fram

Húsvéita nr. 3083 Teikning nr. 2342
 Samþykkt þ. 27-11-1984
 f.h. RAUFVEITU HAFNARFJÁRDAR
Alfredur Einarsson
 Eftirlitsmaður rafloagna

lantök samþykkt 27.11. 1984
 f.h. RAUFVEITU HAFNARFJÁRDAR
Alfredur Einarsson

2342 X

SÆVANGUR 50 HAFNARFÍRÐI		
raflögn kjallara.	mál	1 : 50
	dags	20-12-83
rafþjónustan nfr. 7138-3784 s. 73722.	blað	1 af 4
	teikn	lárus a jónsson