
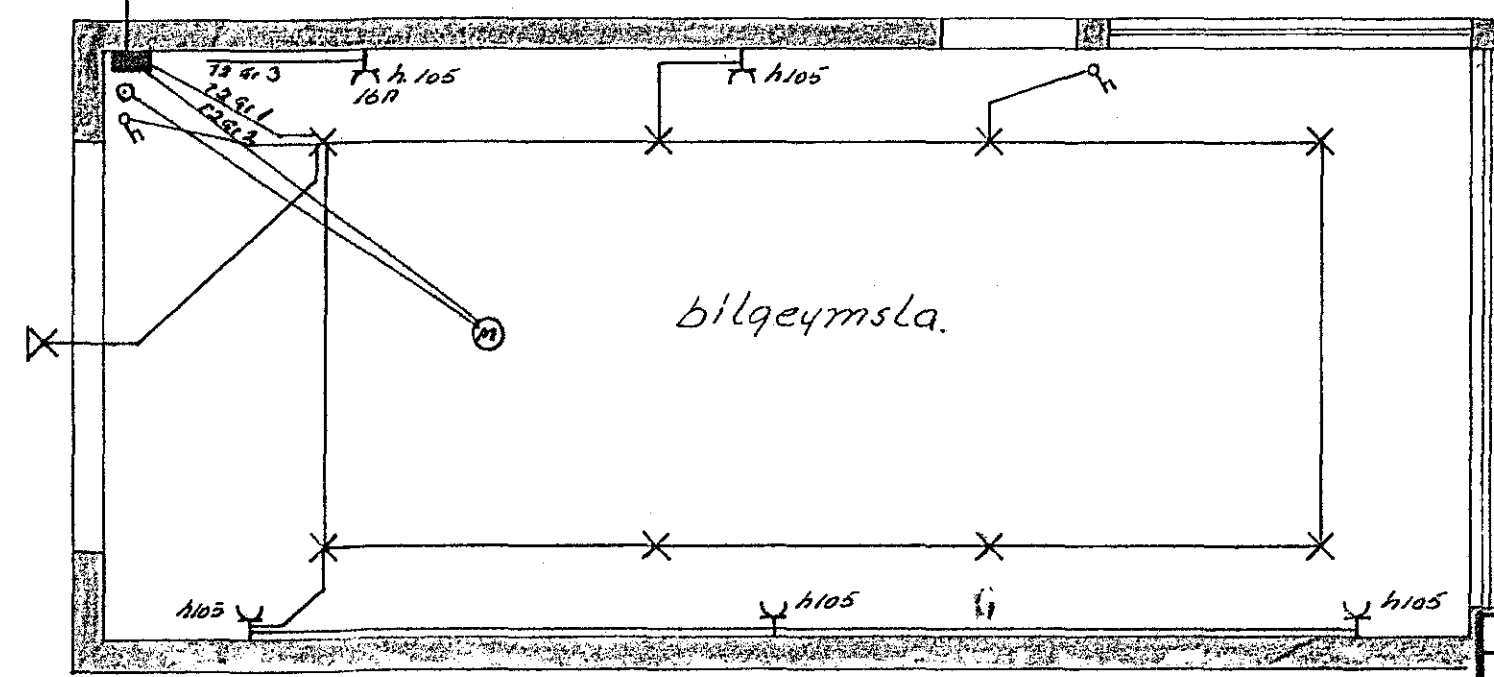
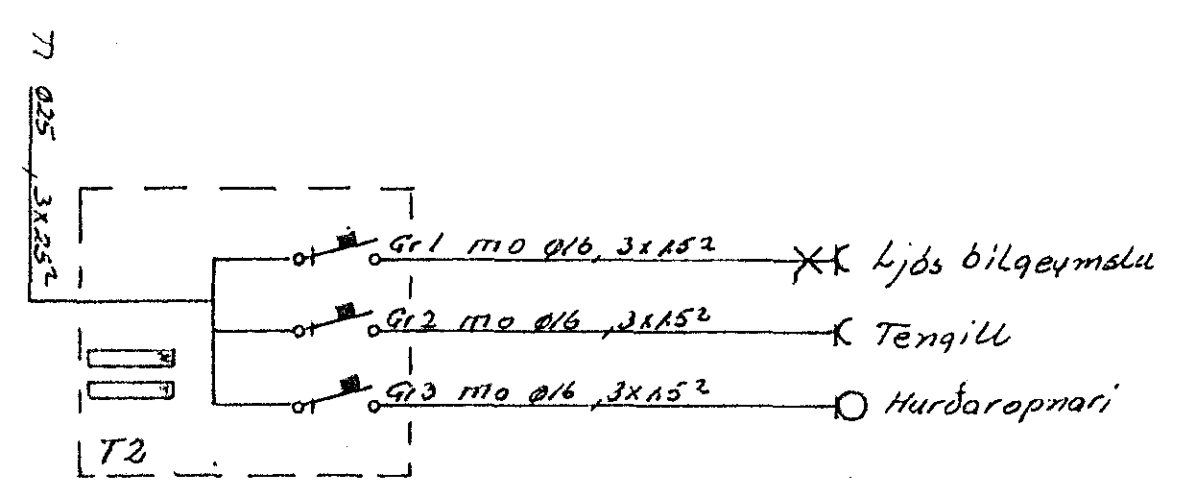
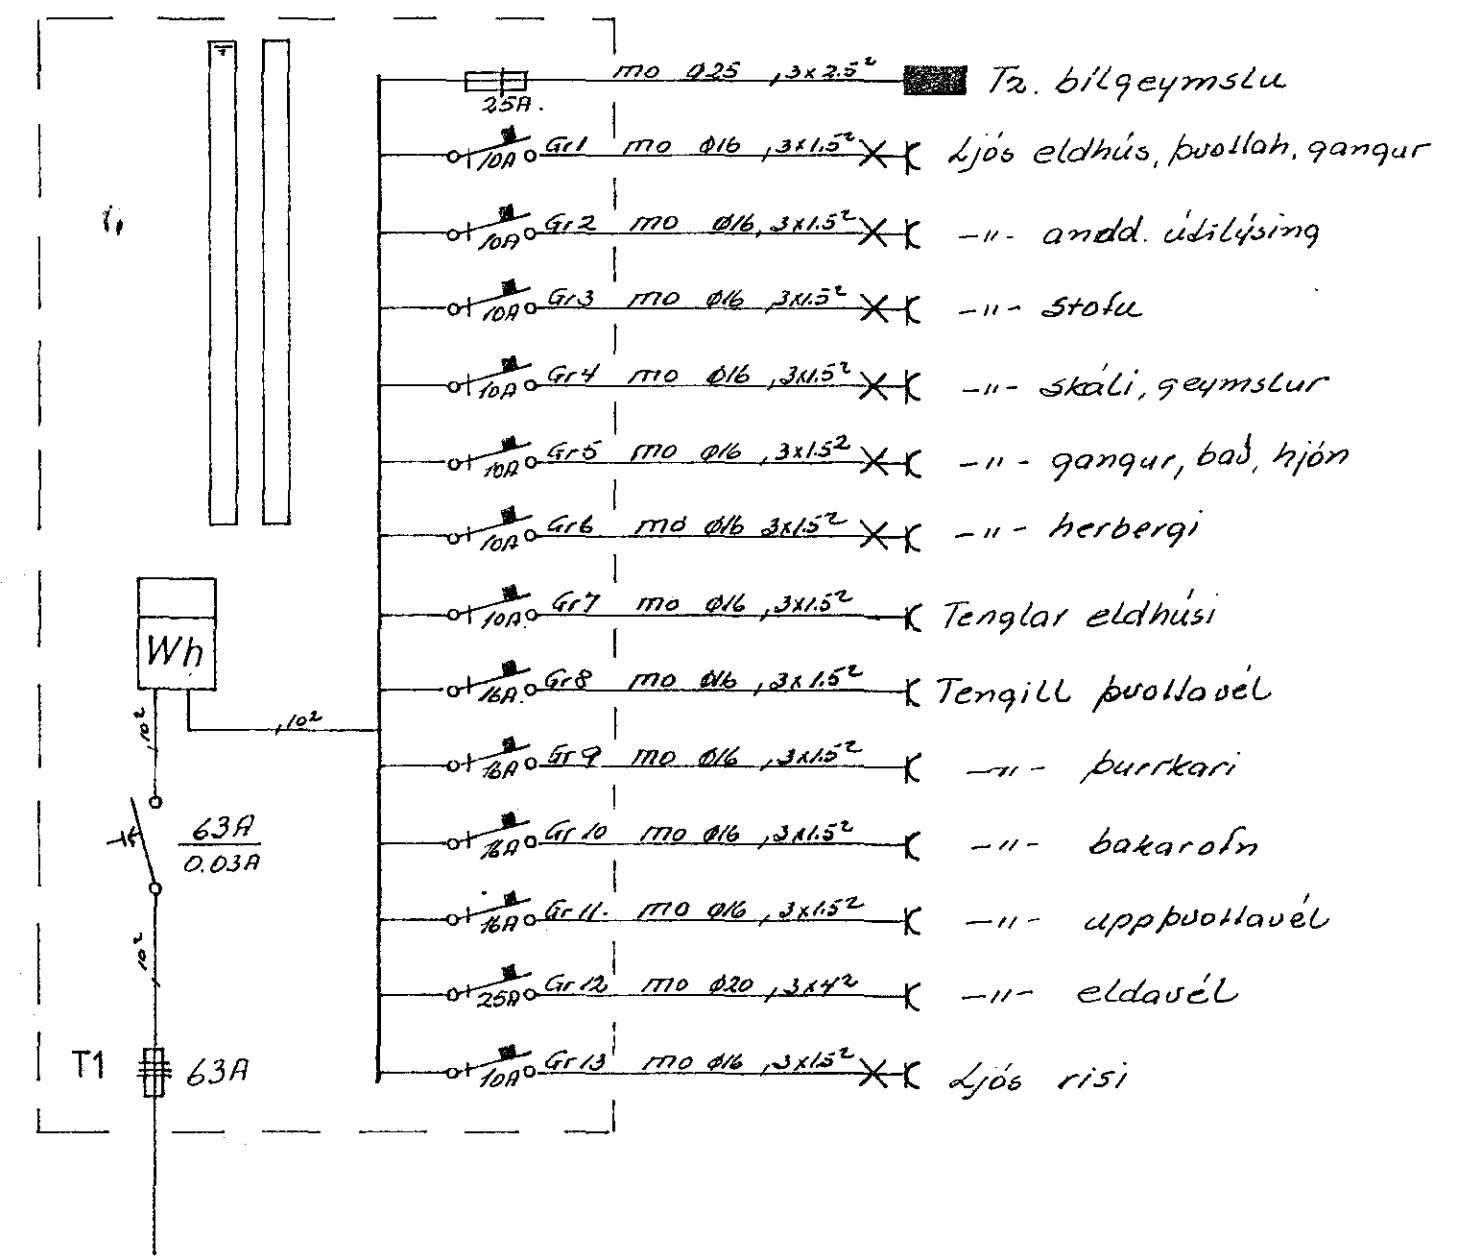


Húsvélti nr. 3091 Teikning nr. 2350
 Sámbýkt þ. 8/1 1985
 f.h. RAÞVEITU HAFNARFIRÐAR
 Hann L. Halldórsson.
 Eftirlitsmaður raflagna

með sámbýkt 8/1 1985.
 RAÞVEITU HAFNARFIRÐAR
 Höndu Halldórsson

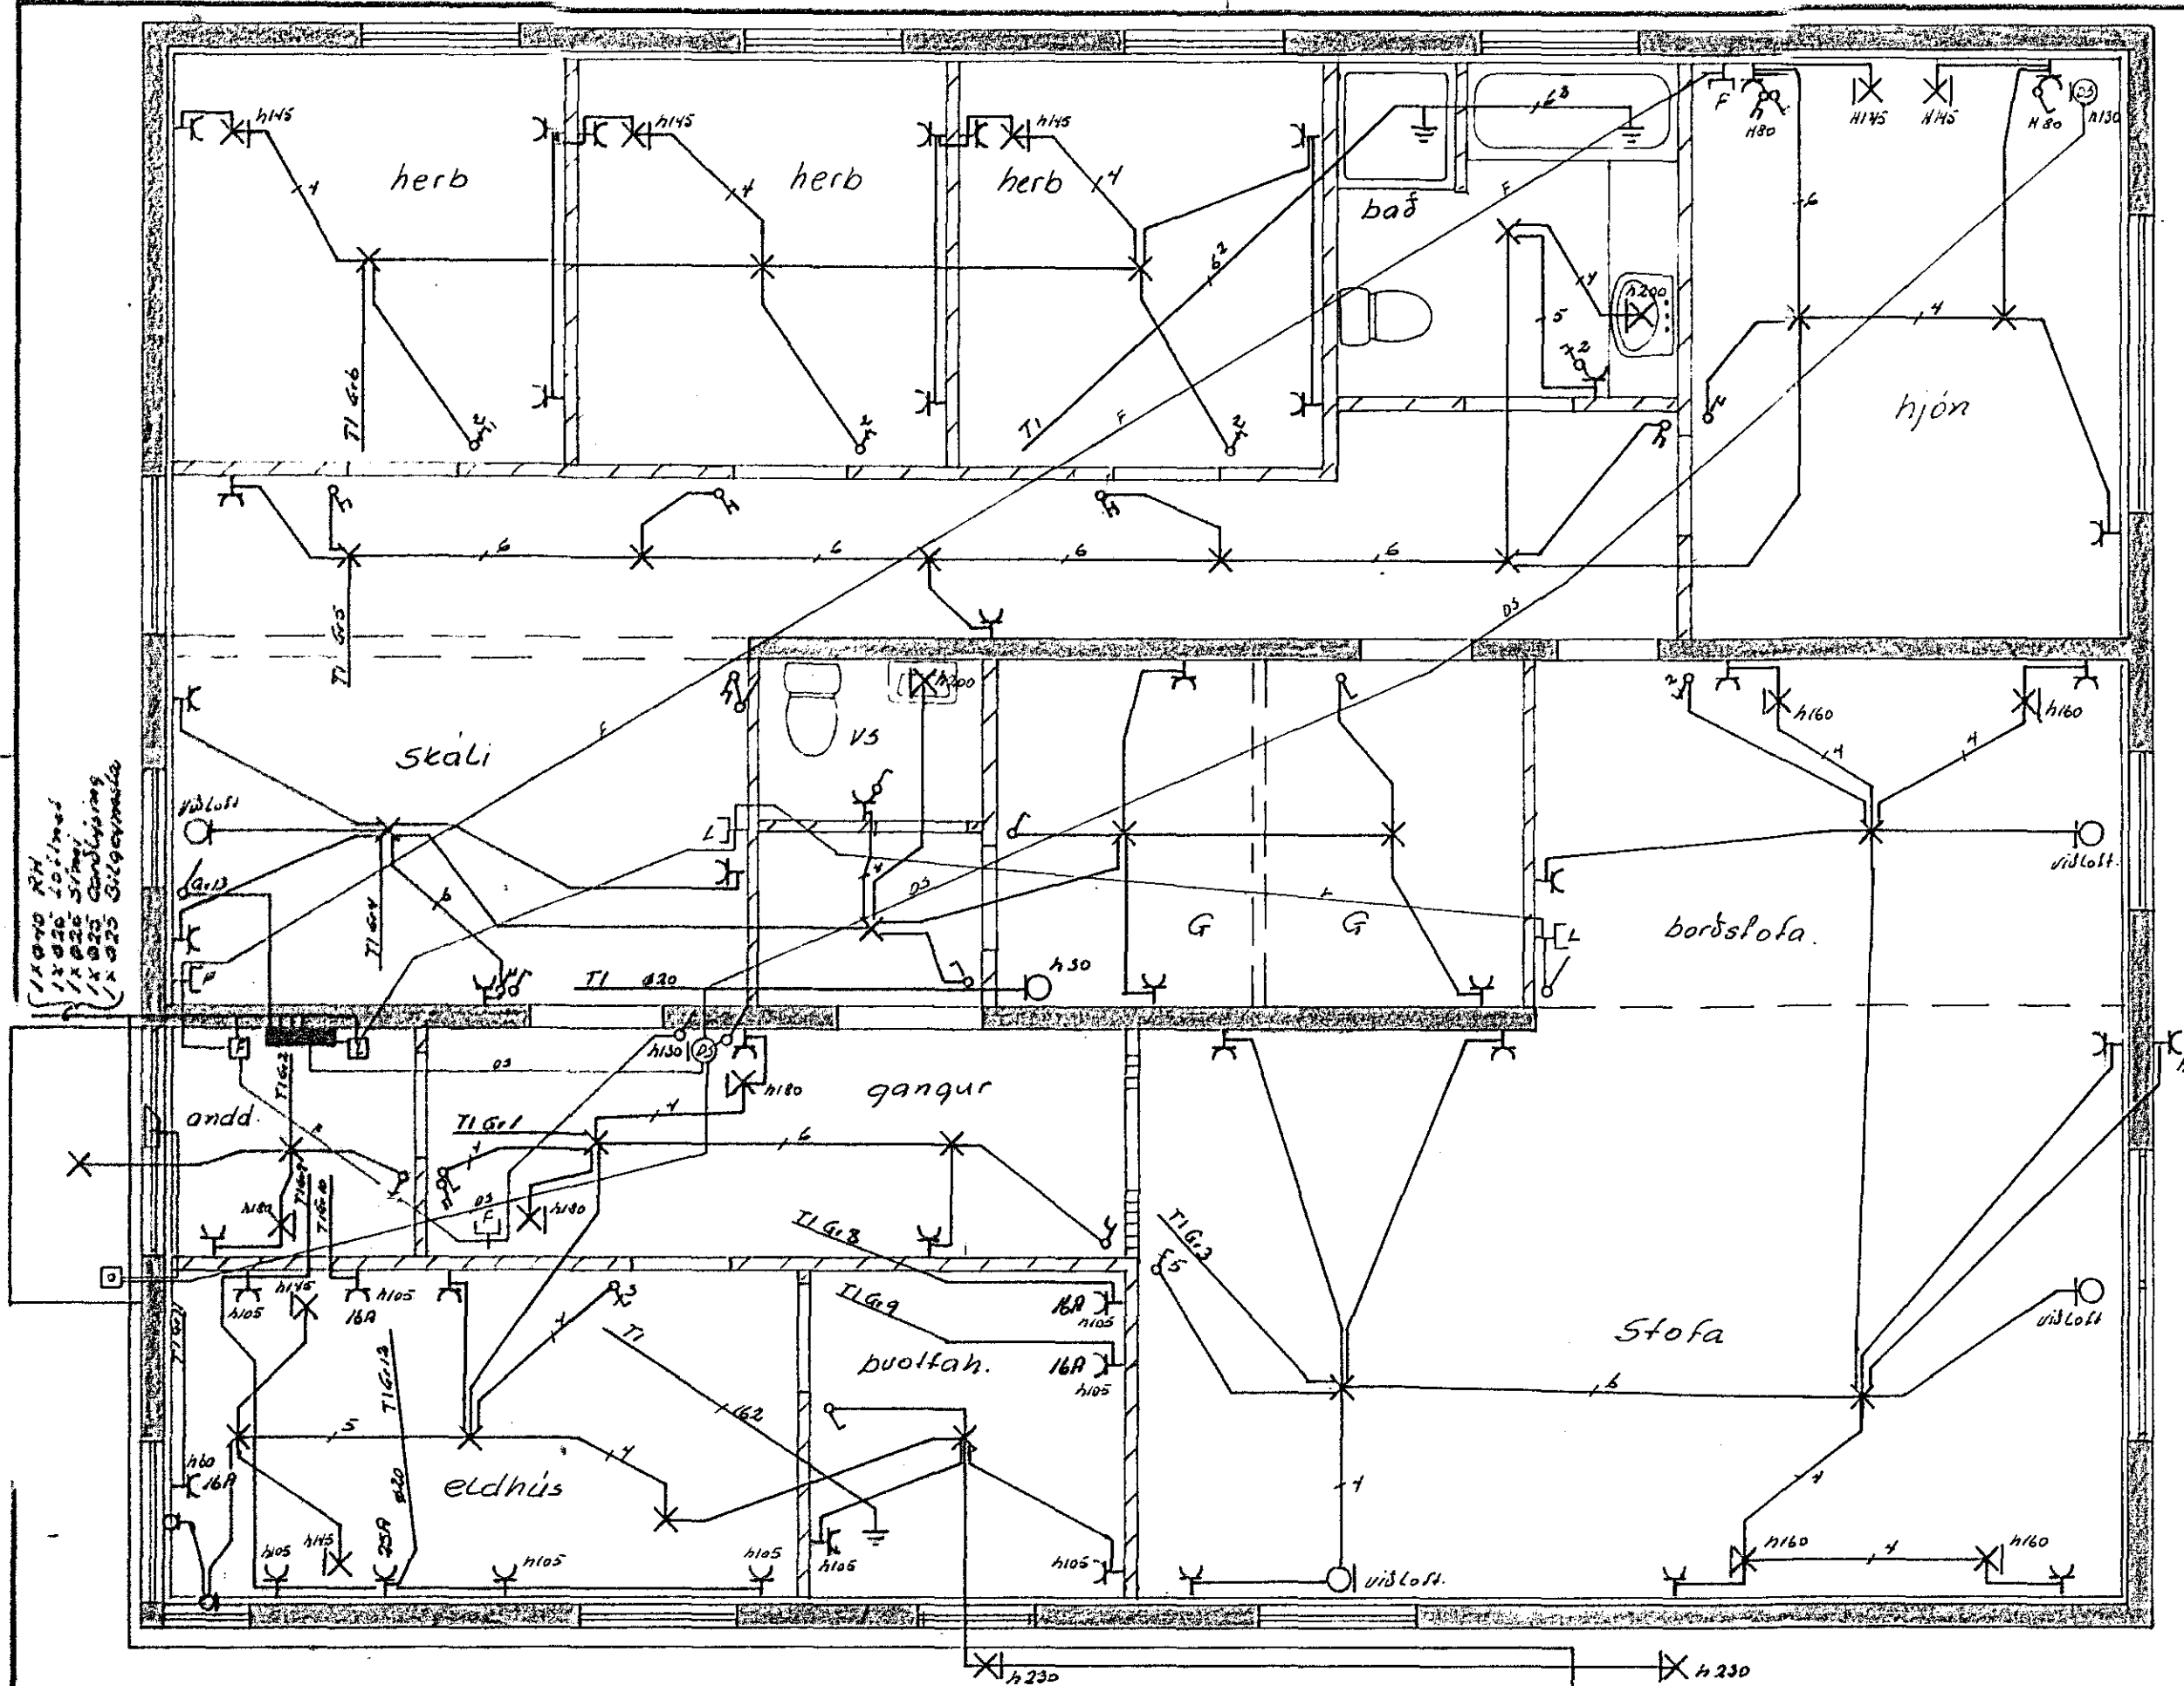

2350

NR.	BREYTING	DAGS	BR.
PÚFUBARÐ 16			
RAFLÖGN 1H/ED OG BILGEYMSLU		HANNAÐ	76
EINLINUMYND		TEIKNAD	78
		DAGS	09 84
		BLAD	1 AF 3
		KVARDI	1 50
		VERK NR.	091