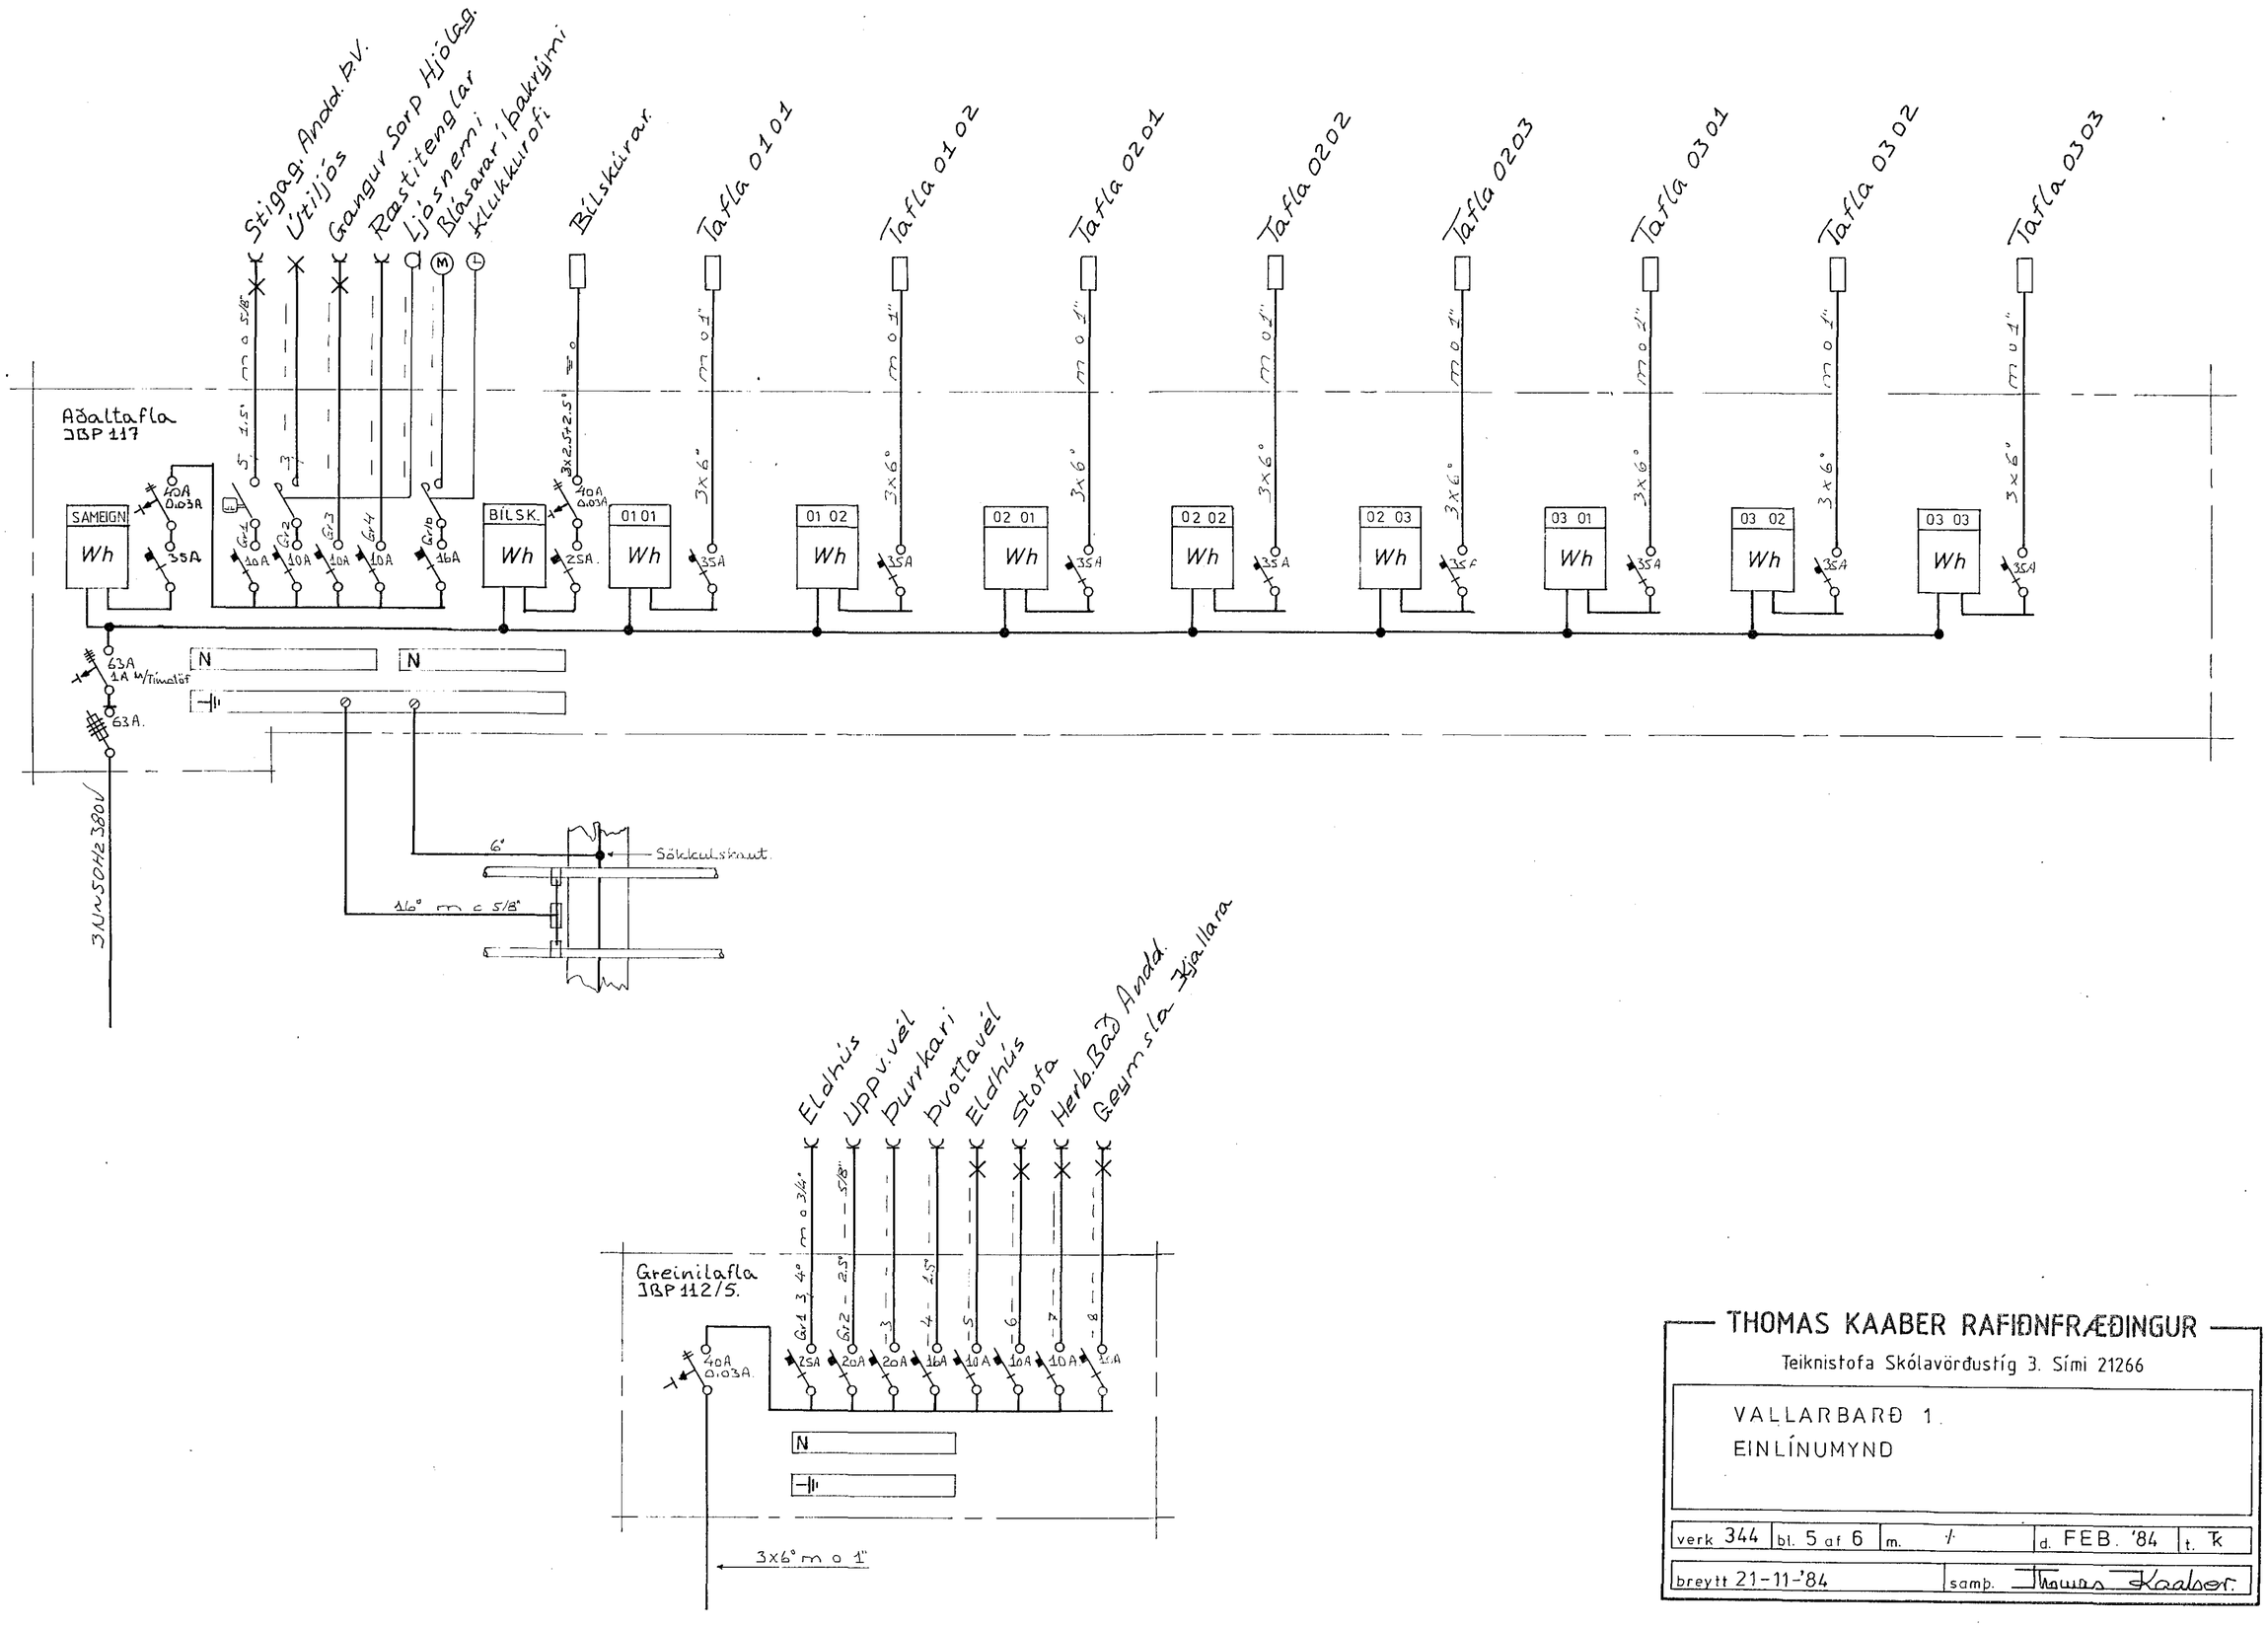

THOMAS KAABER RAFIÐNFRÆÐINGUR

Teiknistofa Skólavörðustíg 3. Sími 21266

VALLARBARÐ 1.

EINLÍNUMYND

verk 344	bl. 5 af 6	m. 1/	d. FEB. '84	t. TK
breytt 21-11-'84		samþ. Thomas Kaaber		