


Skýringar
 Lagnir skulu vera huldar 5/8" pípuagnir
 og taugar 3x1.5" Hæð á rofum og
 tenglum skal vera 150sm. ÖLL mál
 eru miðað við fullfrág. gólf og á miðja
 dós. Málstráumur rofa og tengla sé 10A
 Nema annars sé getið

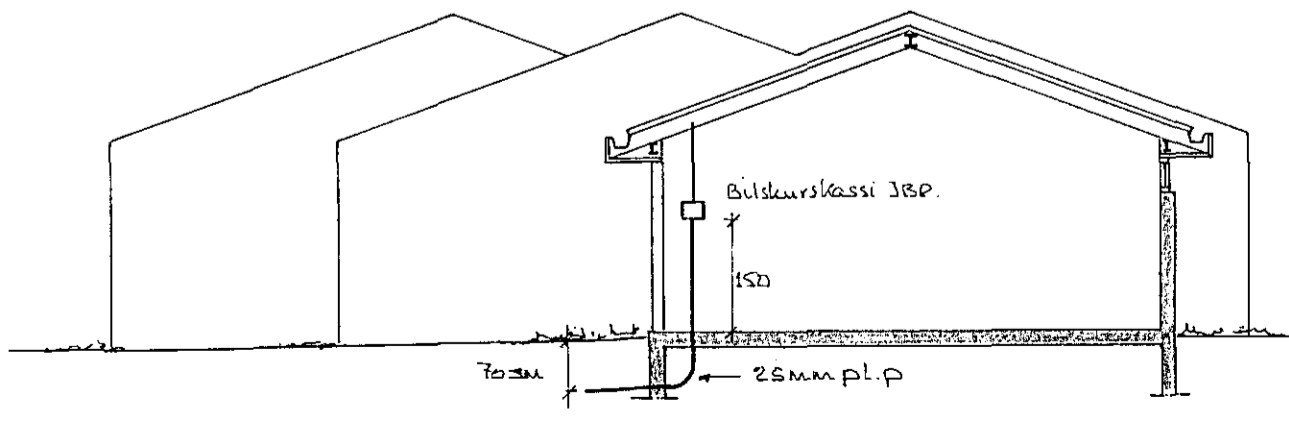

SNÍÐ UM INNTAK M=1:100

THOMAS KAABER RAFIÐNFRÆÐINGUR
 Teiknistofa Skólavörðustíg 3. Sími 21266

VALLARBARÐ 1-3 BÍLSKÚRAR
 GRUNNMYND
 SNÍÐ UM INNTAK, EINLINUMYND

verk 344	bl. 6 af 6	m. 1:100	50	d. FEB. '84	t. K
breytt	samb. Thomas Kaaber				