


Húsvæita nr. 3038 Teikning nr. 2308
 Samþykkt þ. 22. 7. 1984
 f.h. RAÞVEITU HAFNARFJARDAR
 Albert L. Kristjánsson
 Eftirlitamaður rafhlagna

Ísland samþykkt 4. 7. 1984
 f.h. RAÞVEITU HAFNARFJARDAR
 Albert Kristjánsson

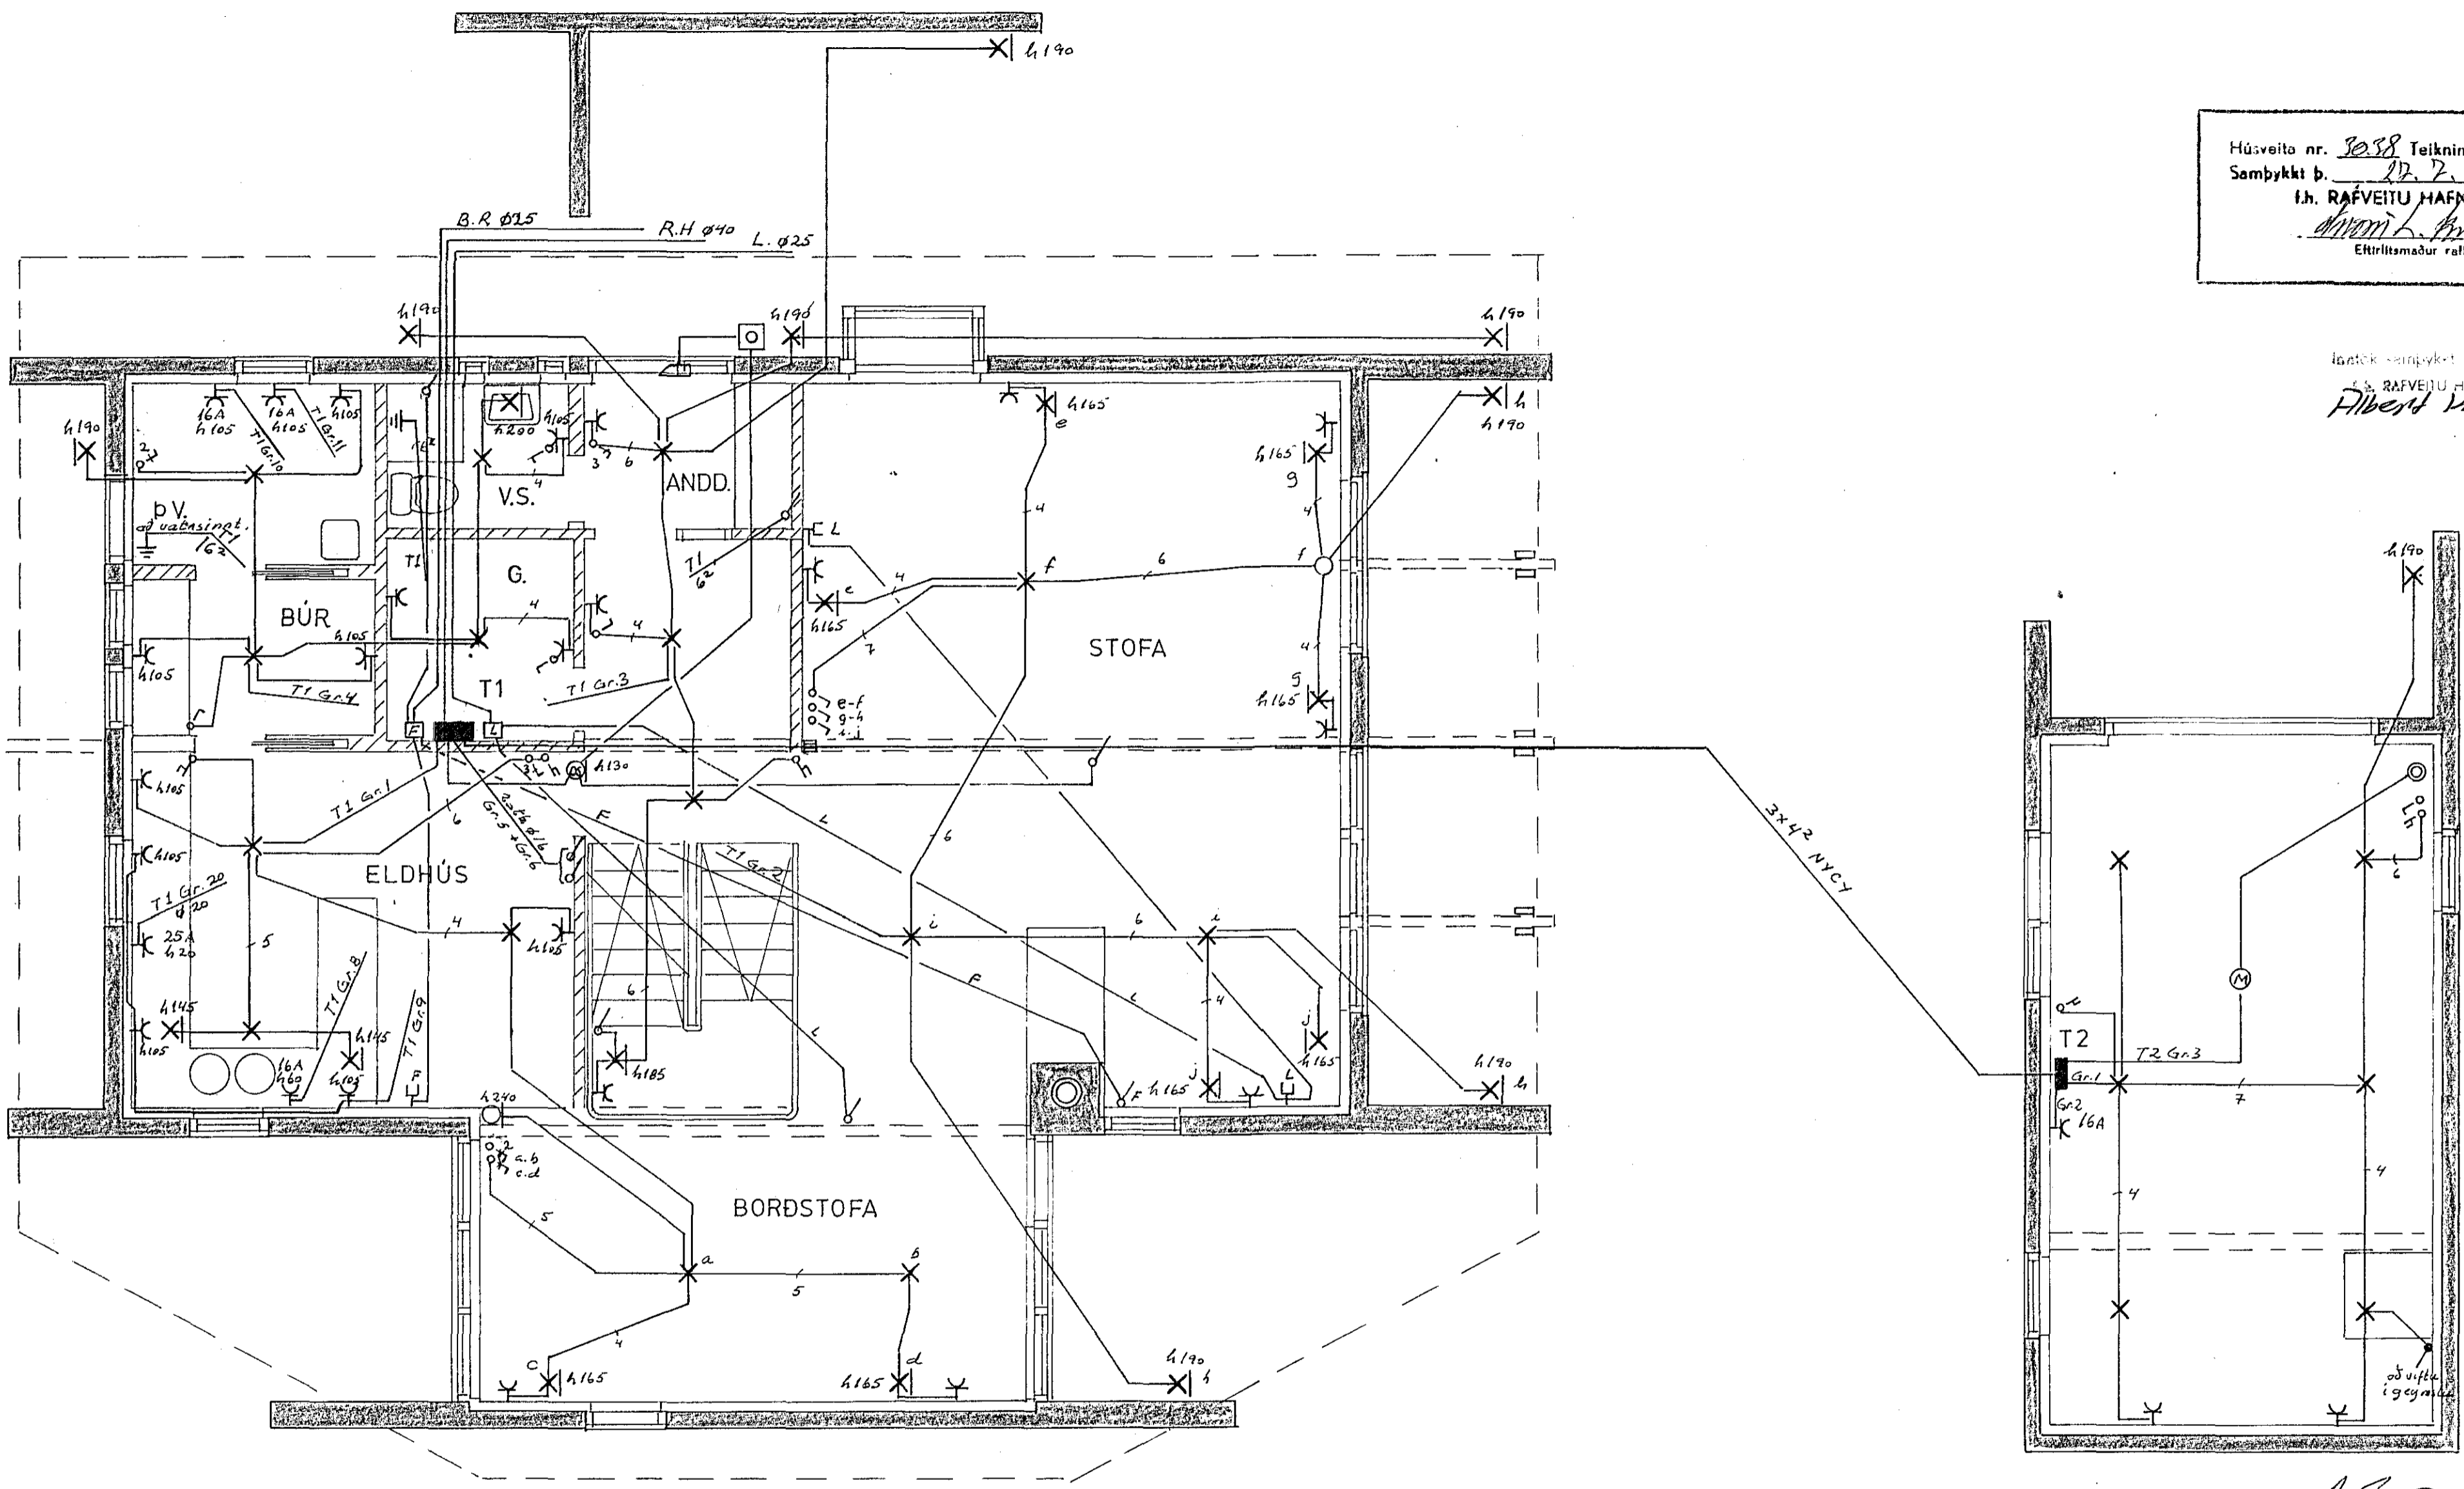

JARÐHÆÐ

2308

JJ RAFTEIKNINGAR DALSHRAUNI 13 S 76885

| NR. | BREYTING | DAGS | BR. |
|-----------------------------------------|----------|----------|--------|
| VALLARBARÐ 6 | | | |
| GRUNNMYND JARÐHÆÐ OG BÍLGEYMSLA RAFLÖGN | | HANNAÐ | J.G.H. |
| | | TEIKNAD | J.G.H. |
| | | DAGS | maí 84 |
| | | BLAÐ | 1 AF 3 |
| | | KVARDI | 1:50 |
| | | VERK NR. | 077 |

Form 9 - Hannamannsson s. 54/60 E.T.F.