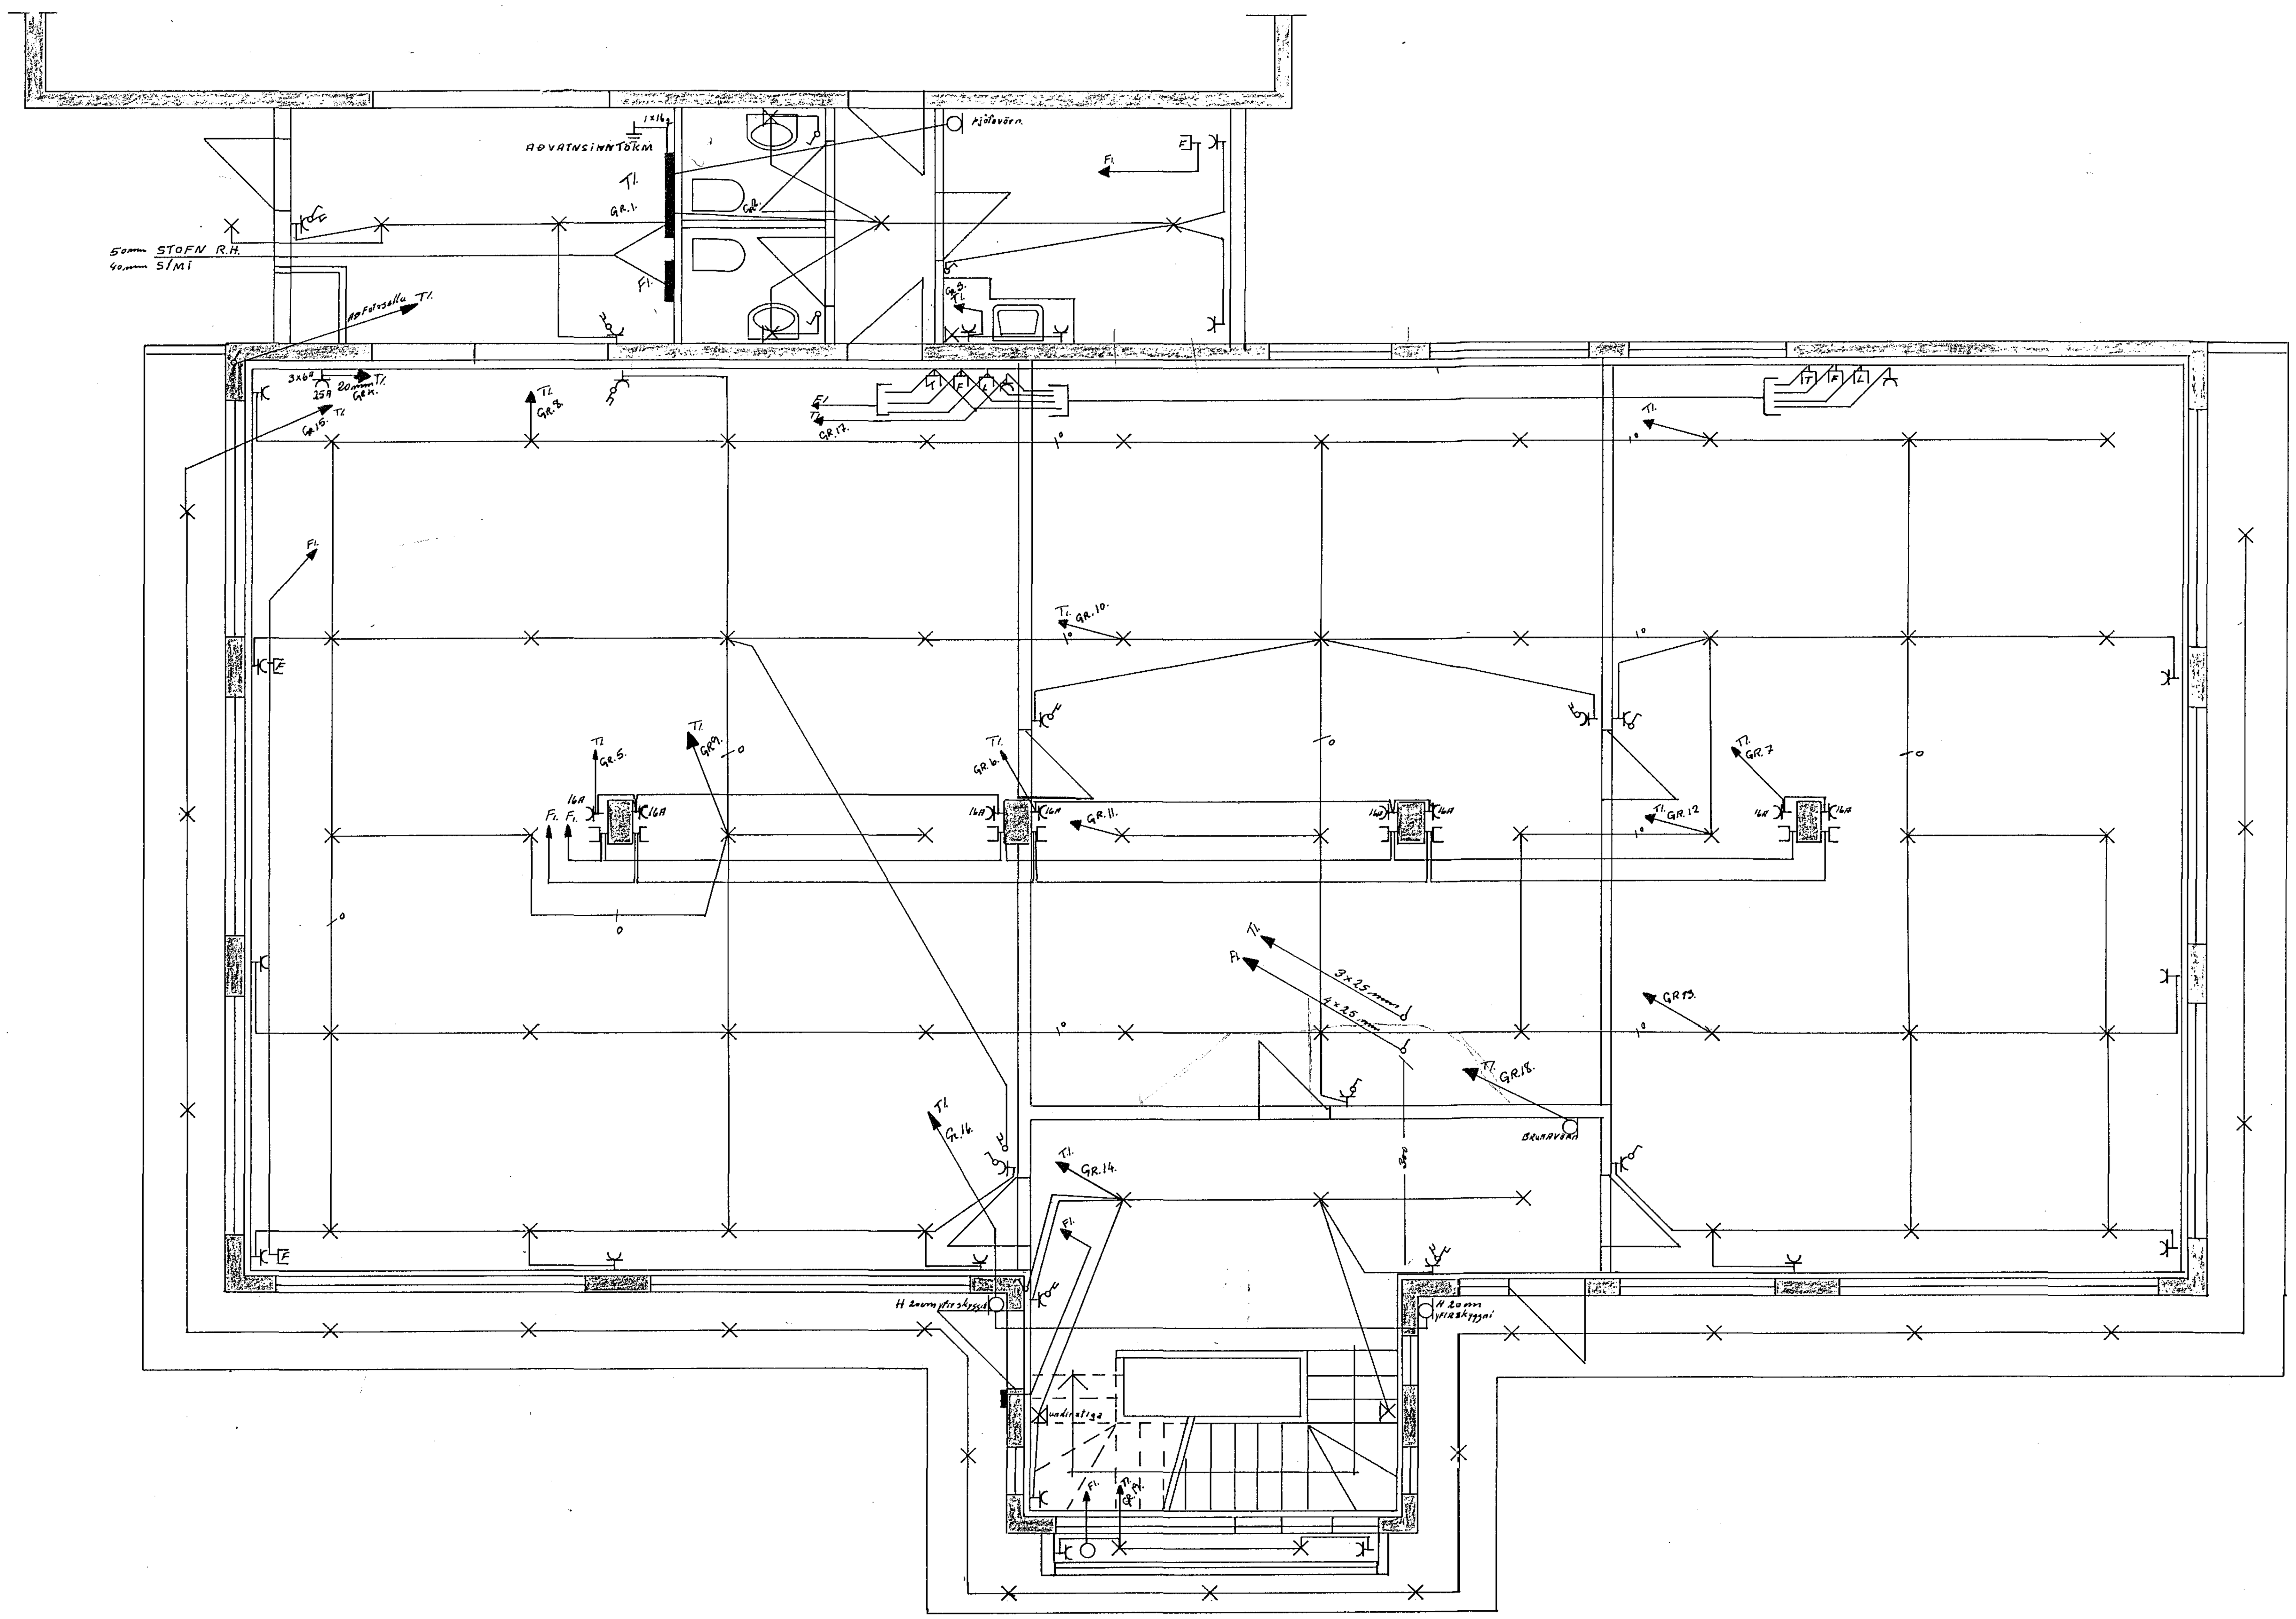

Húsveita nr. 3124 Teikning nr. 2387
Sambykkt þ. 9-7 1985
f.h. RAFVEITU HAFNARFJARÐAR
Eftirlitsmaður raflagna

Inntök sambykkt 3.17. 1985
f.h. RAFVEITU HAFNARFJARÐAR

Gefin mál skulu vera frá fullfrágengnu gólfi
í miðja dós.
Hæð rofa skal vera 105 sm
Hæð tengla skal vera 105 sm nema í íbúð þar 15 sm
Hæð veggljósa skal vera 160 sm
Síma tenglar og loftnetstenglar skulu vera í
hæð 105 sm. nema í íbúð þar 15 sm.
Málstraumur rofa og tengla skal vera a.m.k. 10.A.
Pípur séu 16mm og vír 3x1.5

NEMA ANNARS SÉ GETIÐ.

2387 x

SIGURDUR SIGURJONSSON Hverfisgötu 4 S 50029	
BÆJARHRAUN 14 RAFLAGNIR 1 HÆÐ.	114. Bl. 1 af. 5 april 85