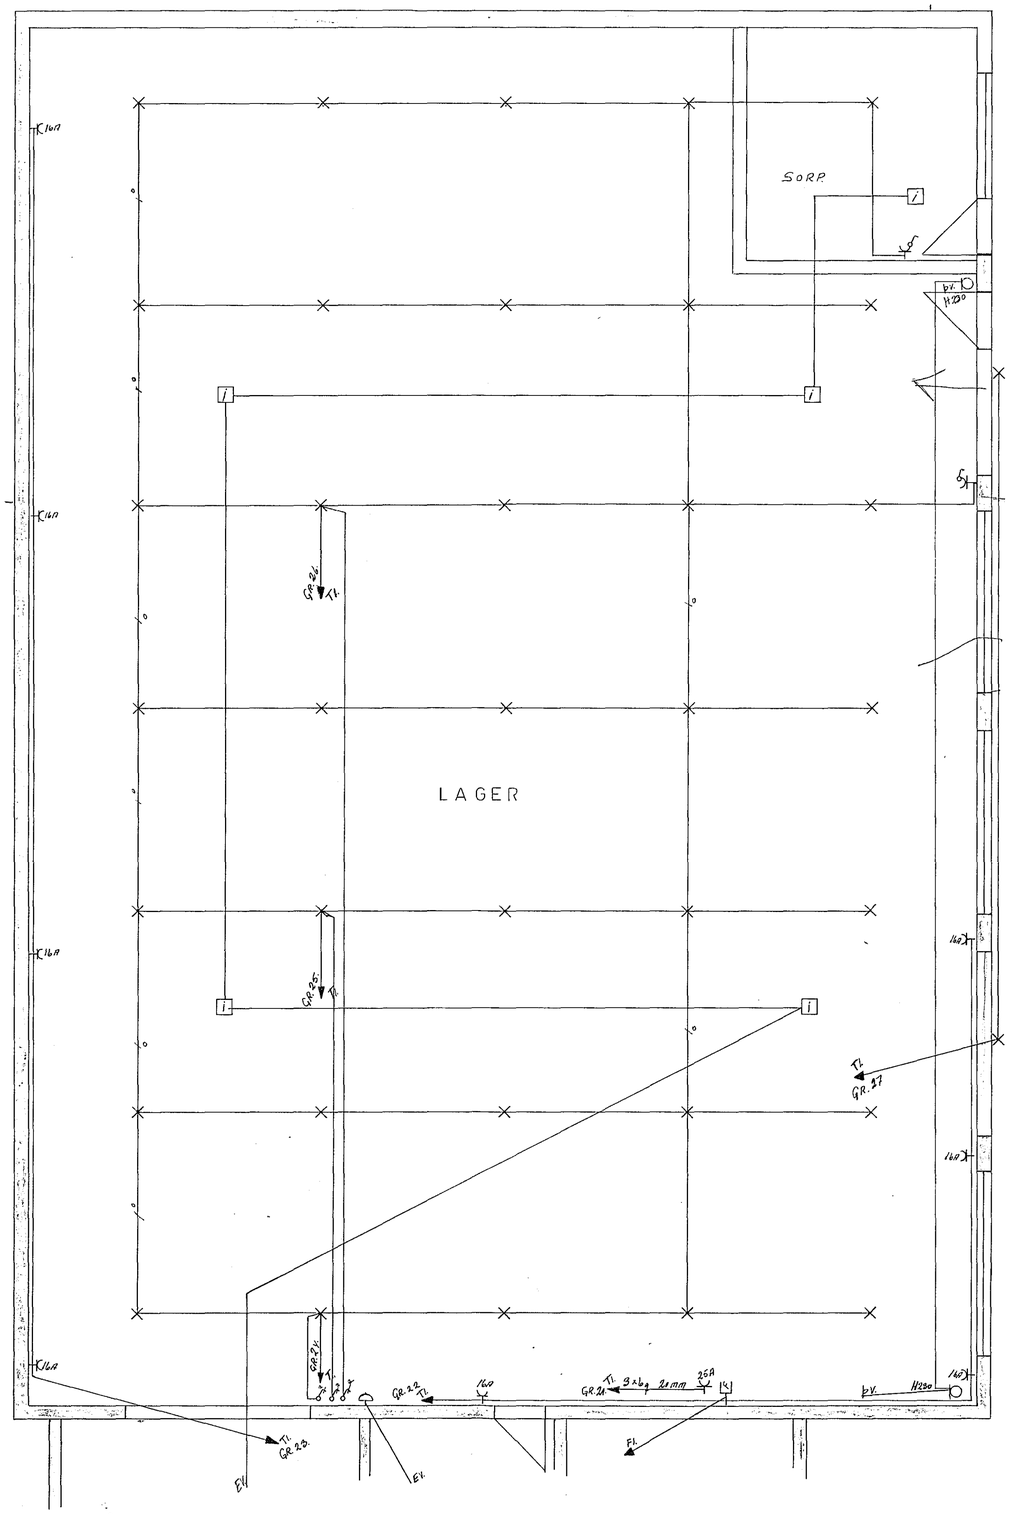

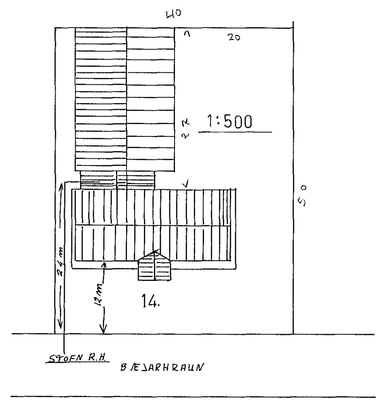

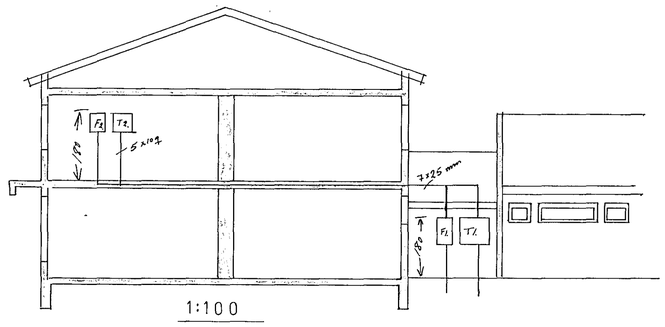

SIGURÐUR SIGURJÓNSSON Hverfisgötu 4 S 50029	
RAFLAGNIR, þjófa og eldvarna- BÆJARHRAUN 14 kerfi lager afstöðumynd snið	114 Bl. 3 af 5 apríl 85 Sigurður Sigurjónsson