



Tl. 48P. 117

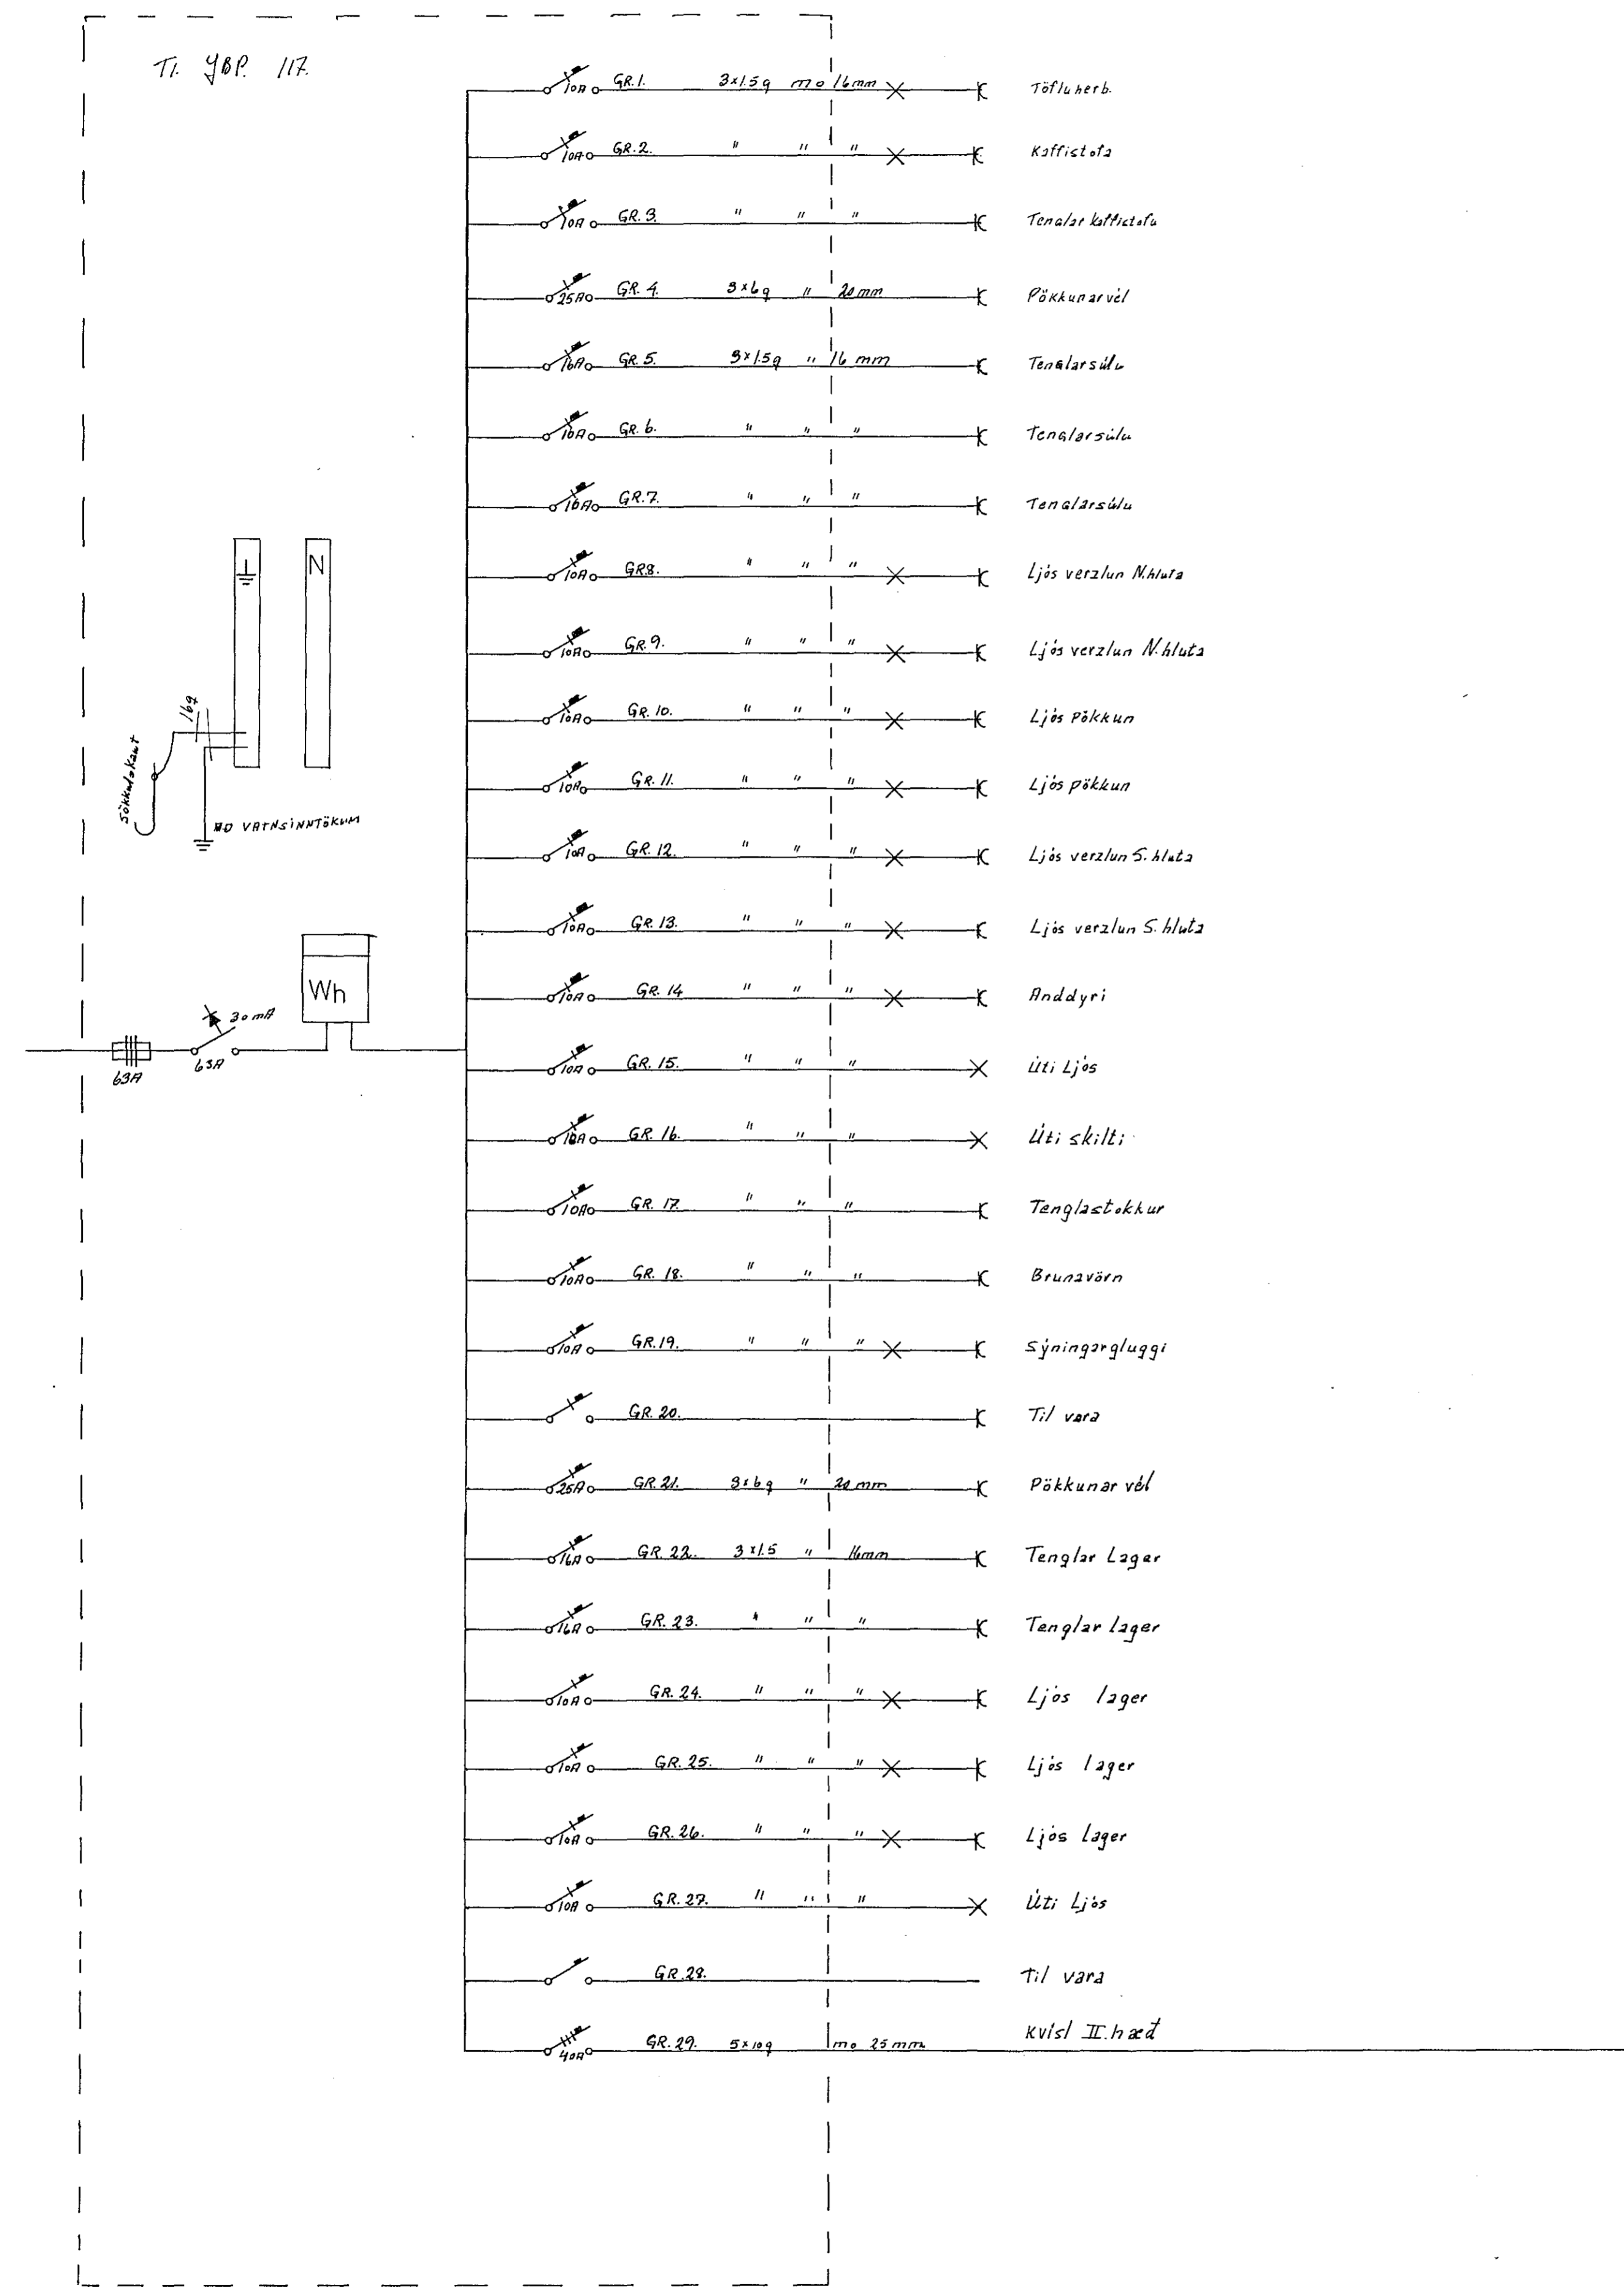

- GR.1 3x1.5g 17.0 16mm Toflu herb
- GR.2 " " " Kaffistofa
- GR.3 " " " Tenalar kaffistofa
- GR.4 3x1.6g " 22mm Þökkunarvél
- GR.5 3x1.5g " 16mm Tenalar síða
- GR.6 " " " Tenalar síða
- GR.7 " " " Tenalar síða
- GR.8 " " " Ljós verzlun Náluta
- GR.9 " " " Ljós verzlun Náluta
- GR.10 " " " Ljós þökkun
- GR.11 " " " Ljós þökkun
- GR.12 " " " Ljós verzlun S. hluta
- GR.13 " " " Ljós verzlun S. hluta
- GR.14 " " " Anddyri
- GR.15 " " " Úti Ljós
- GR.16 " " " Úti skilli
- GR.17 " " " Tenglarstokkur
- GR.18 " " " Brunavörn
- GR.19 " " " Sjóningargluggi
- GR.20 " " " Til vara
- GR.21 3x1.6g " 22mm Þökkunarvél
- GR.22 3x1.5 " 16mm Tenglar Lager
- GR.23 " " " Tenglar Lager
- GR.24 " " " Ljós Lager
- GR.25 " " " Ljós Lager
- GR.26 " " " Ljós Lager
- GR.27 " " " Úti Ljós
- GR.28 " " " Til vara
- GR.29 5x1.0g 25.0 25mm kvísl II. hæð

Tl. 48P. 114

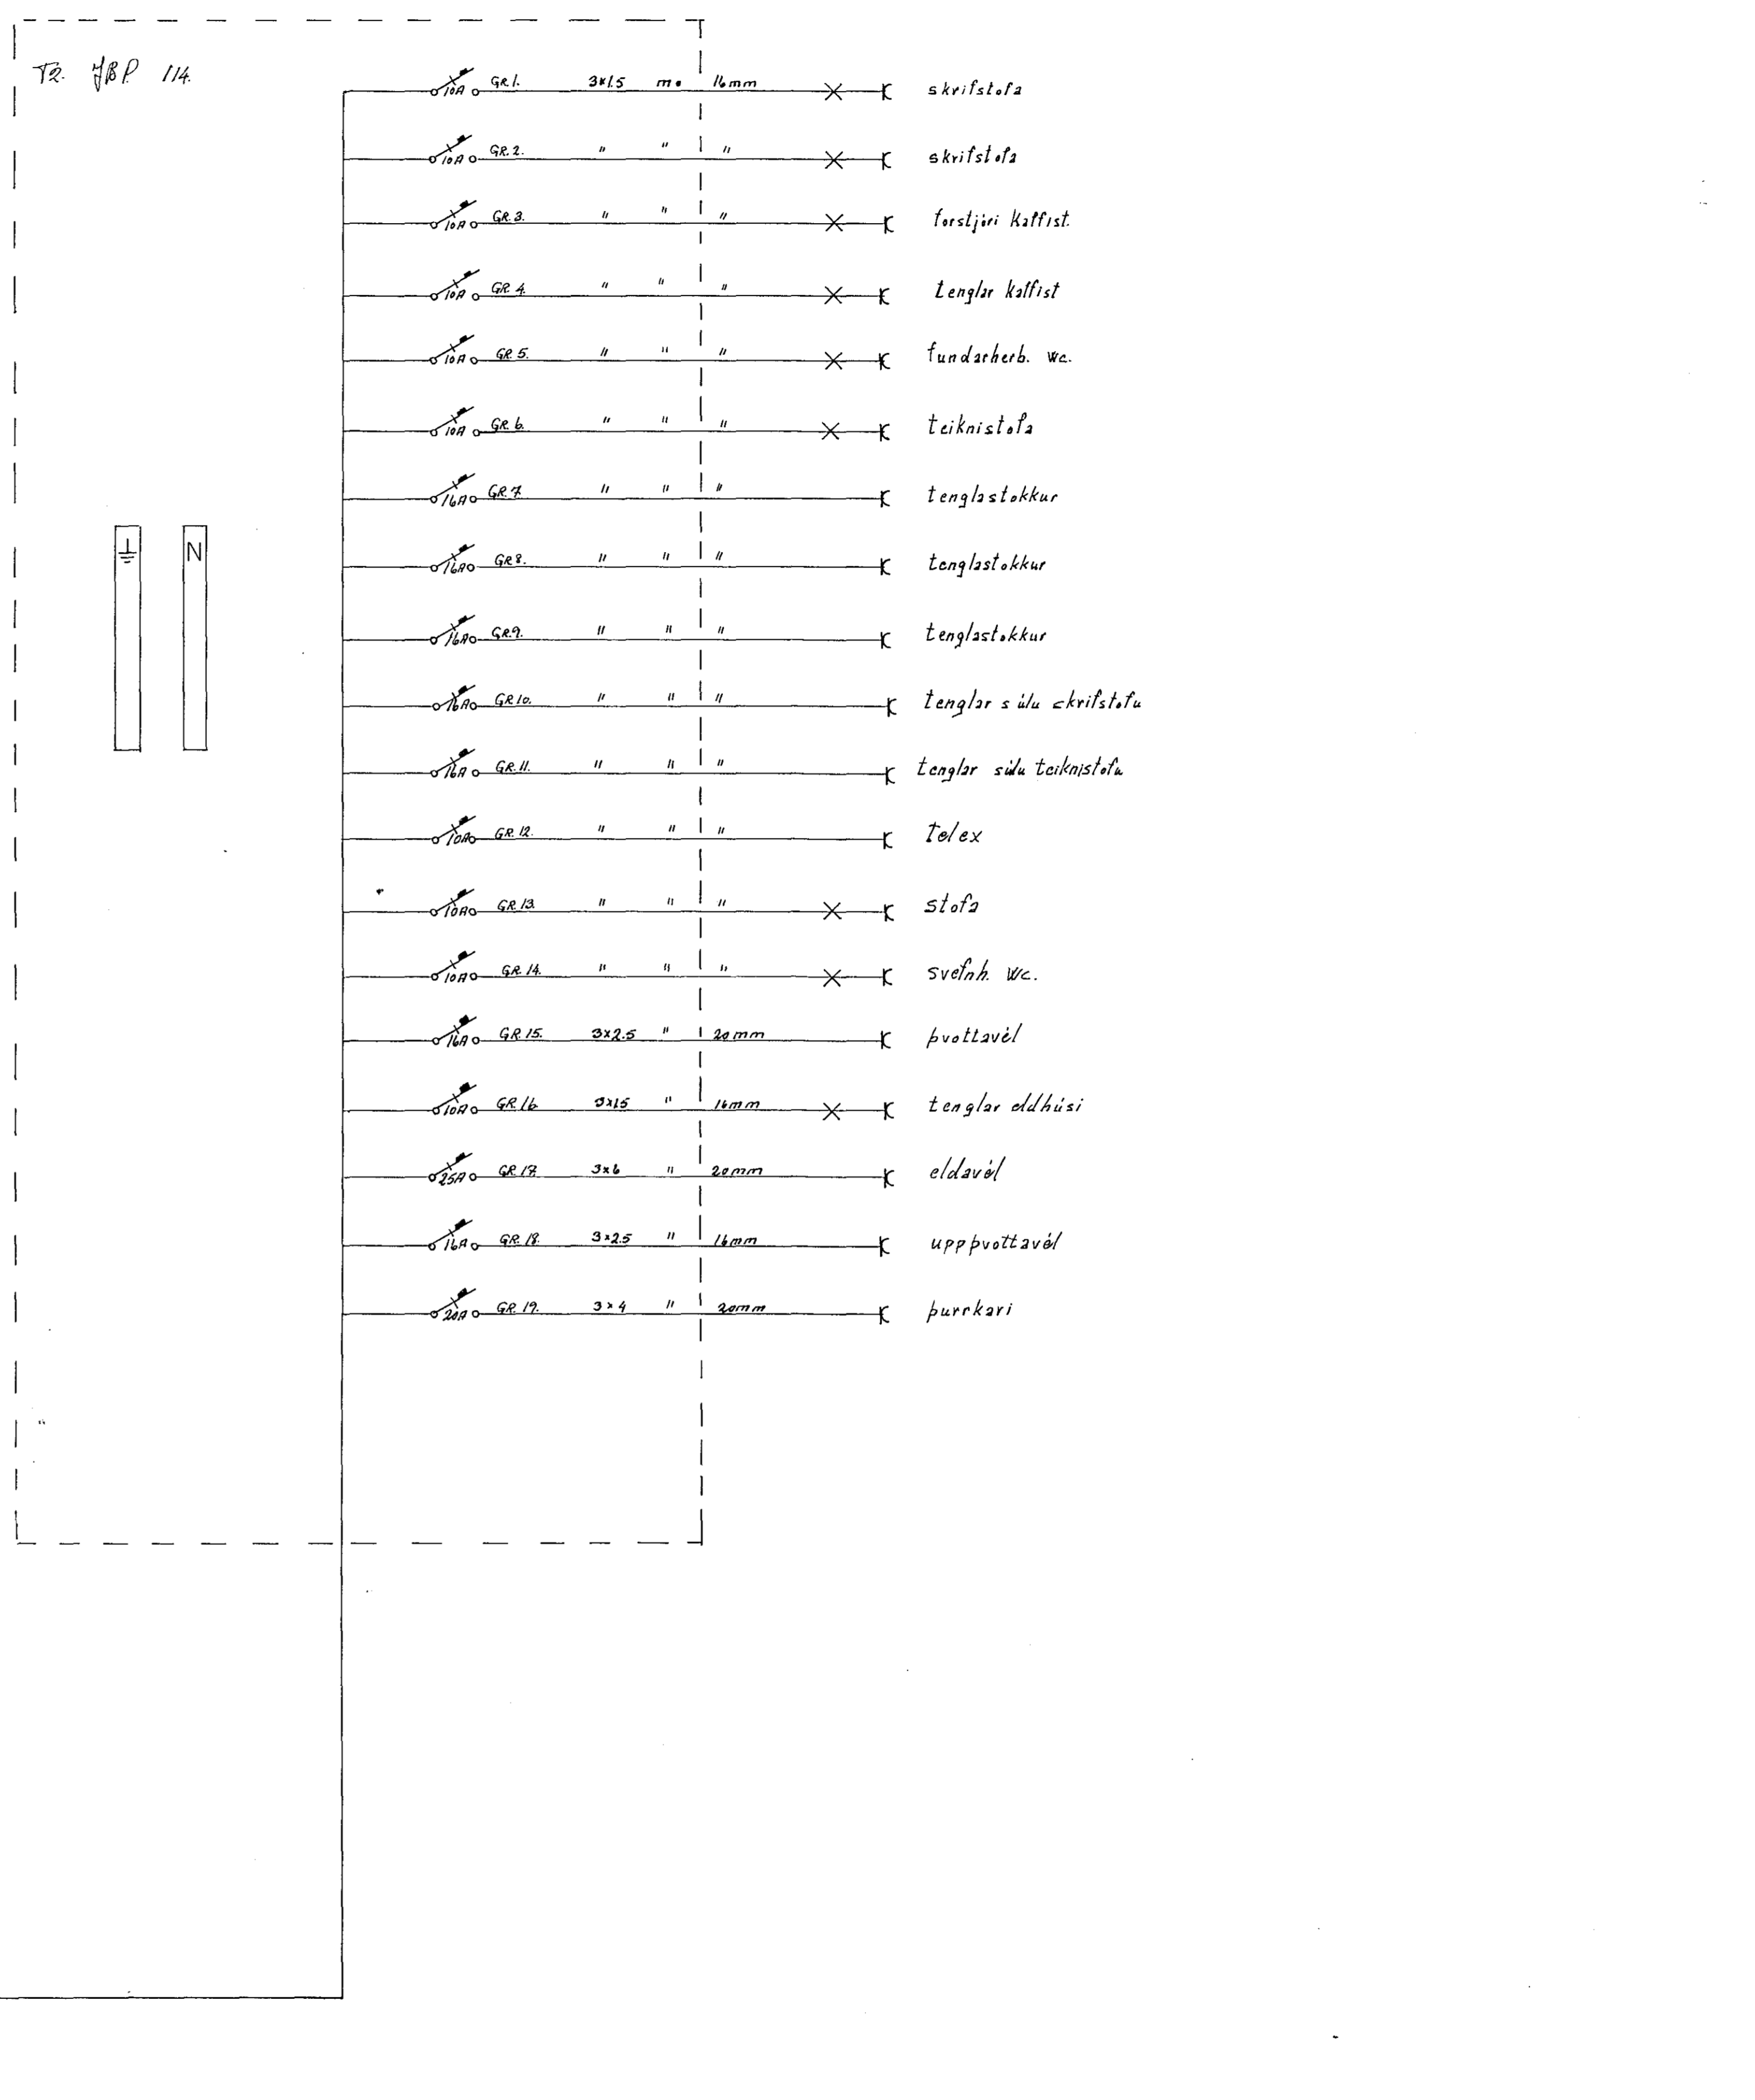

- GR.1 3x1.5 m 16mm skrifstofa
- GR.2 " " " skrifstofa
- GR.3 " " " forsljóni kaffist.
- GR.4 " " " Lenglar kaffist
- GR.5 " " " fundarherb. wa.
- GR.6 " " " teiknistofa
- GR.7 " " " tenglastokkur
- GR.8 " " " tenglastokkur
- GR.9 " " " tenglastokkur
- GR.10 " " " tenglar síða skrifstofa
- GR.11 " " " tenglar síða teiknistofa
- GR.12 " " " Tölex
- GR.13 " " " Stofa
- GR.14 " " " svöfnh. wa.
- GR.15 3x2.5 " 22mm þvottavél
- GR.16 3x1.5 " 16mm tenglar oddhúsi
- GR.17 3x6 " 22mm eldavél
- GR.18 3x2.5 " 16mm uppþvottavél
- GR.19 3x4 " 22mm þurrkari