


3. áfangi

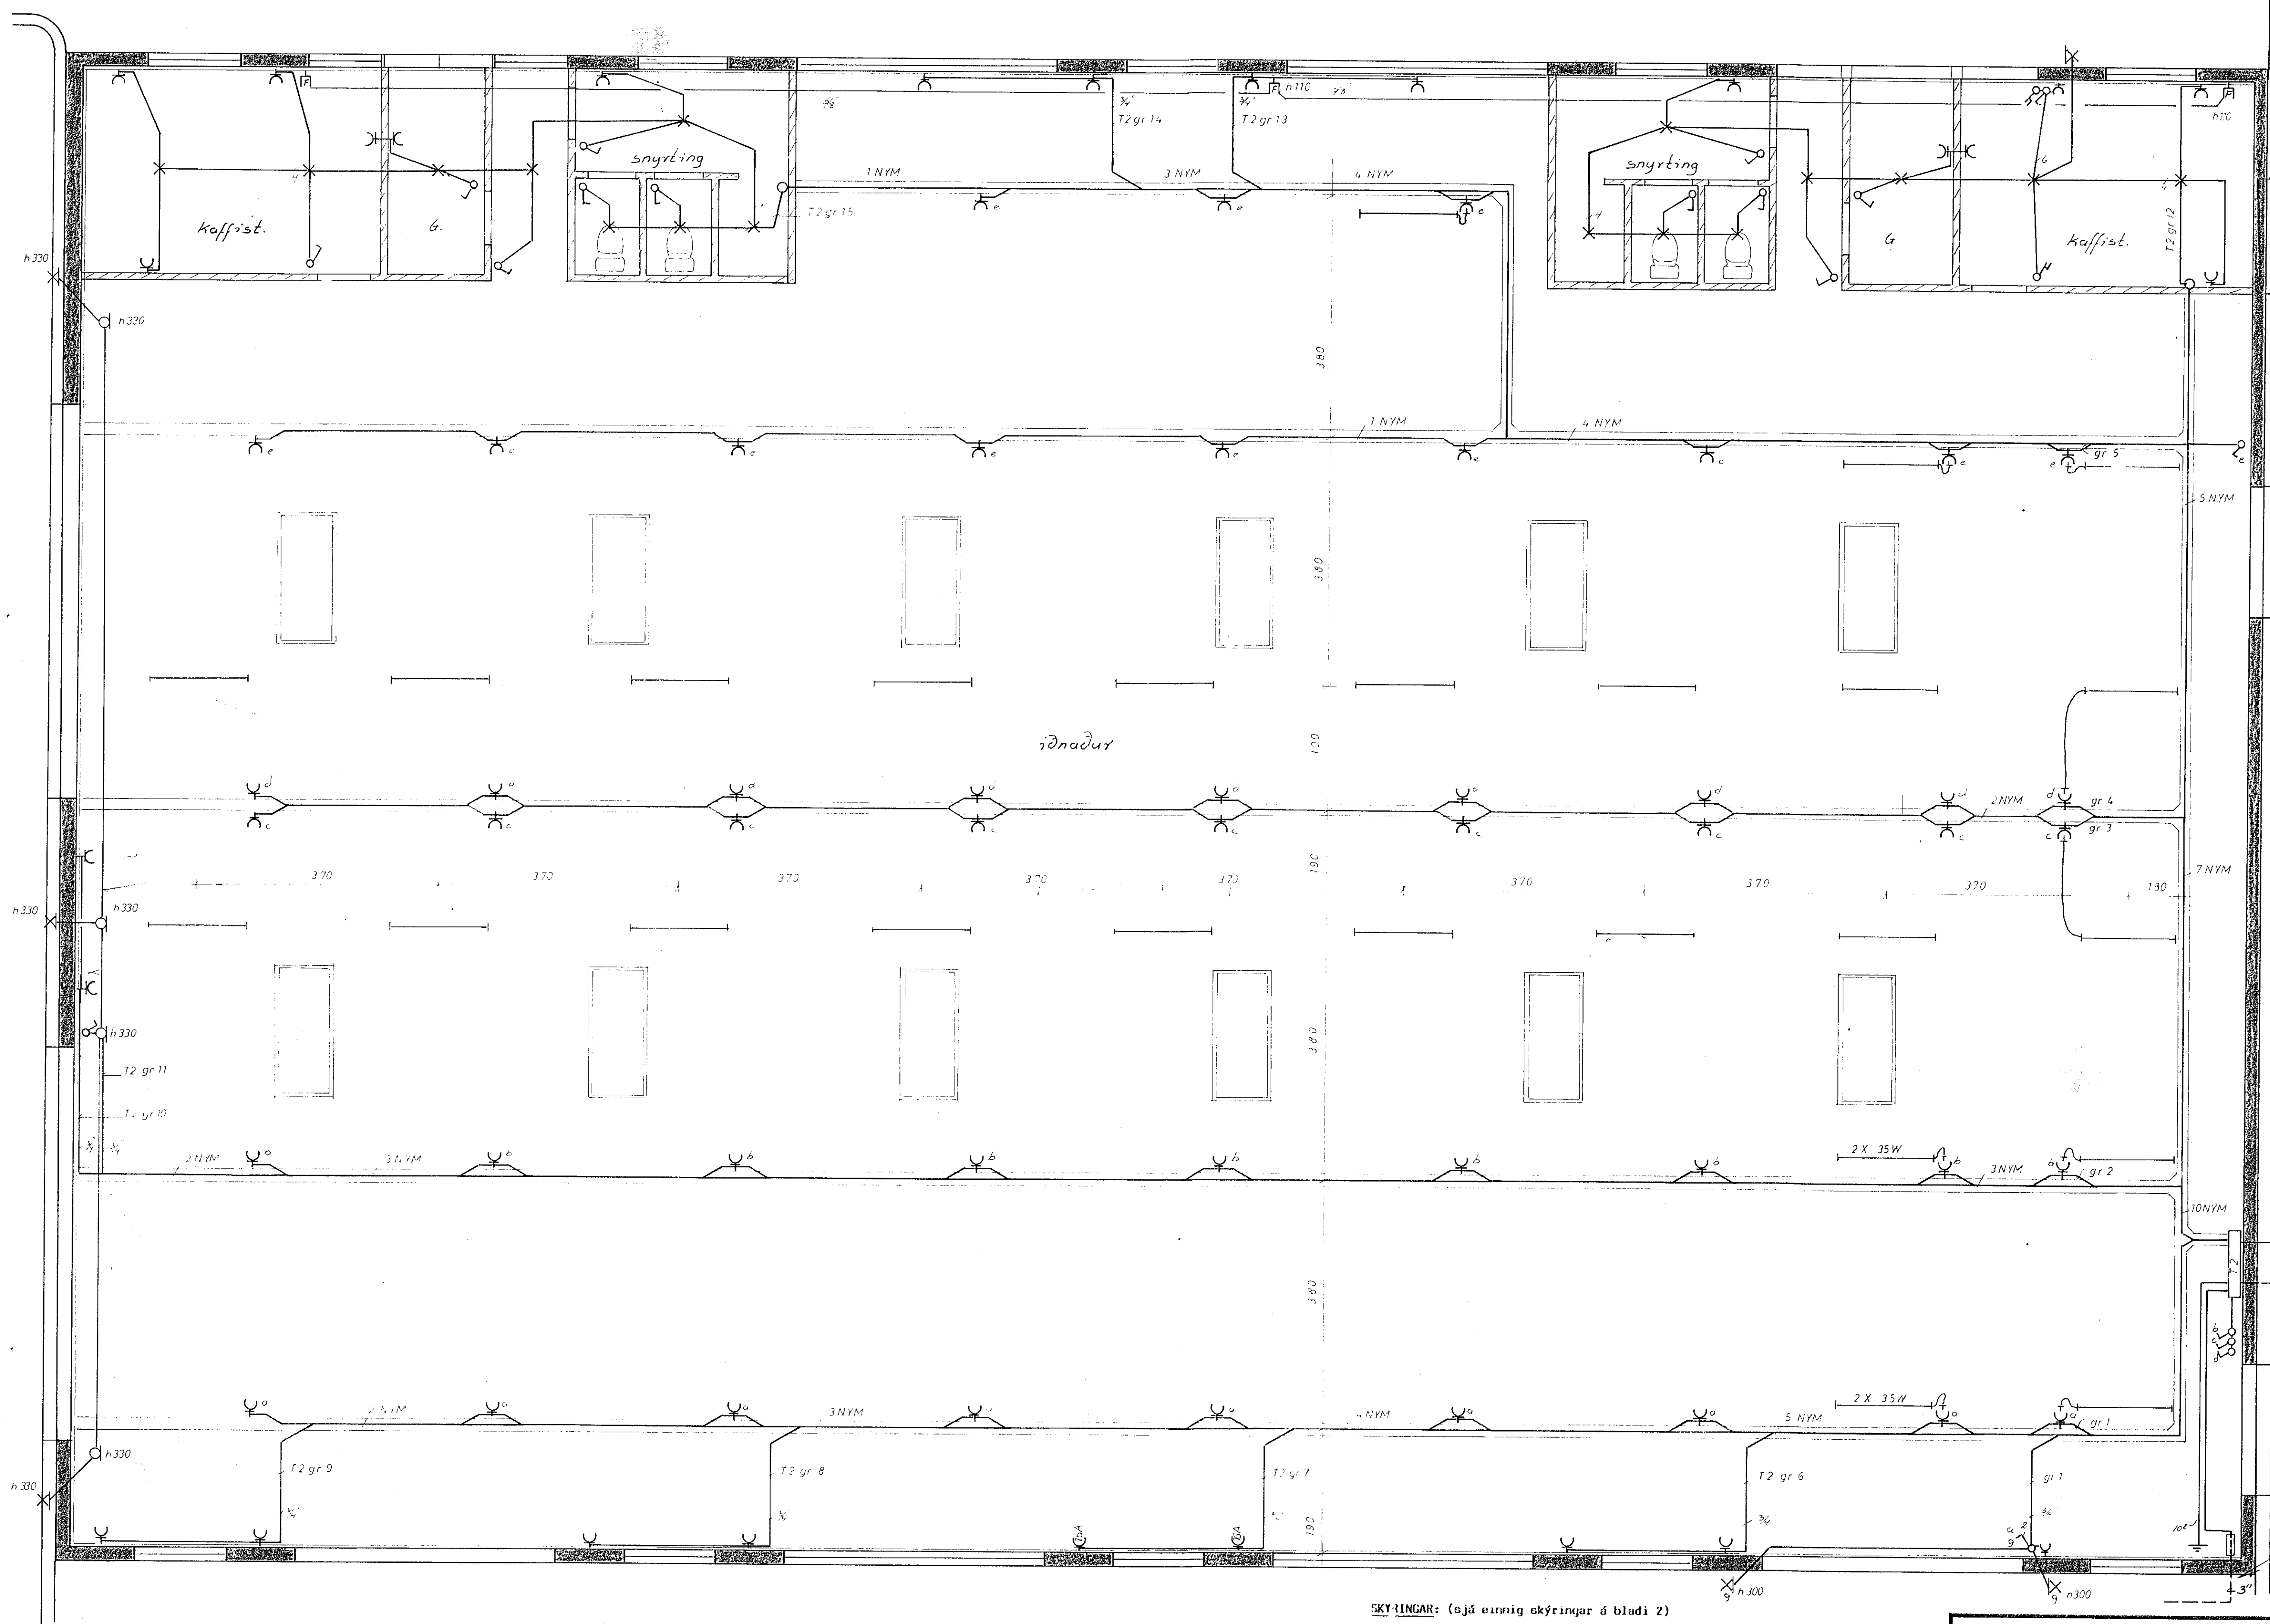

1. áfangi grunnmynd

SKYRINGAR: (sjá einnig skýringar á bladi 2)  
 Tenjar merktir a,b,c,d. og e. skulu festir á rennhliðar. Þeir eru fyrir 2x35W flúrlampa á greinum 12-1,2,3,4 og 5.  
 Lampsar skulu hengdir nedan í rennur eða rifjaloft með 15 cm kedjum.  
 Cert er ród fyrir að nota 2x35W flúrlampa með skorni. Fil greina kemur að nota 2x60W og þá 7 í hverri ród þ.e. 475 cm milli lampa í stað 370.

Húsvella nr. 3118 Tolkning nr. 2379  
 Samþykkt þ. 5-6 1985  
 Eft. RAÐVEITU HAÐNARFJÁRDAR  
 Jóns Ben Mson  
 Elektrískur rullama  
 Landök samþykkt 5/16. 1985  
 Eft. RAÐVEITU HAÐNARFJÁRDAR  
 Florent Þrosthusson

2. áfangi sjá bladi 2

rör í gólfi fyrir bræðuheimtoug.

2379 X

BAJARHRAUN 4	
raflögn	verk 8403 no 1/6
1. áfangi grunnmynd	mál 1:50
GUÐMUNDUR GEIR JONSSON	dags sept. 84
raflagnstfr málfr s:52735	teikn 66J