


1. áfangi, sjá blað 1

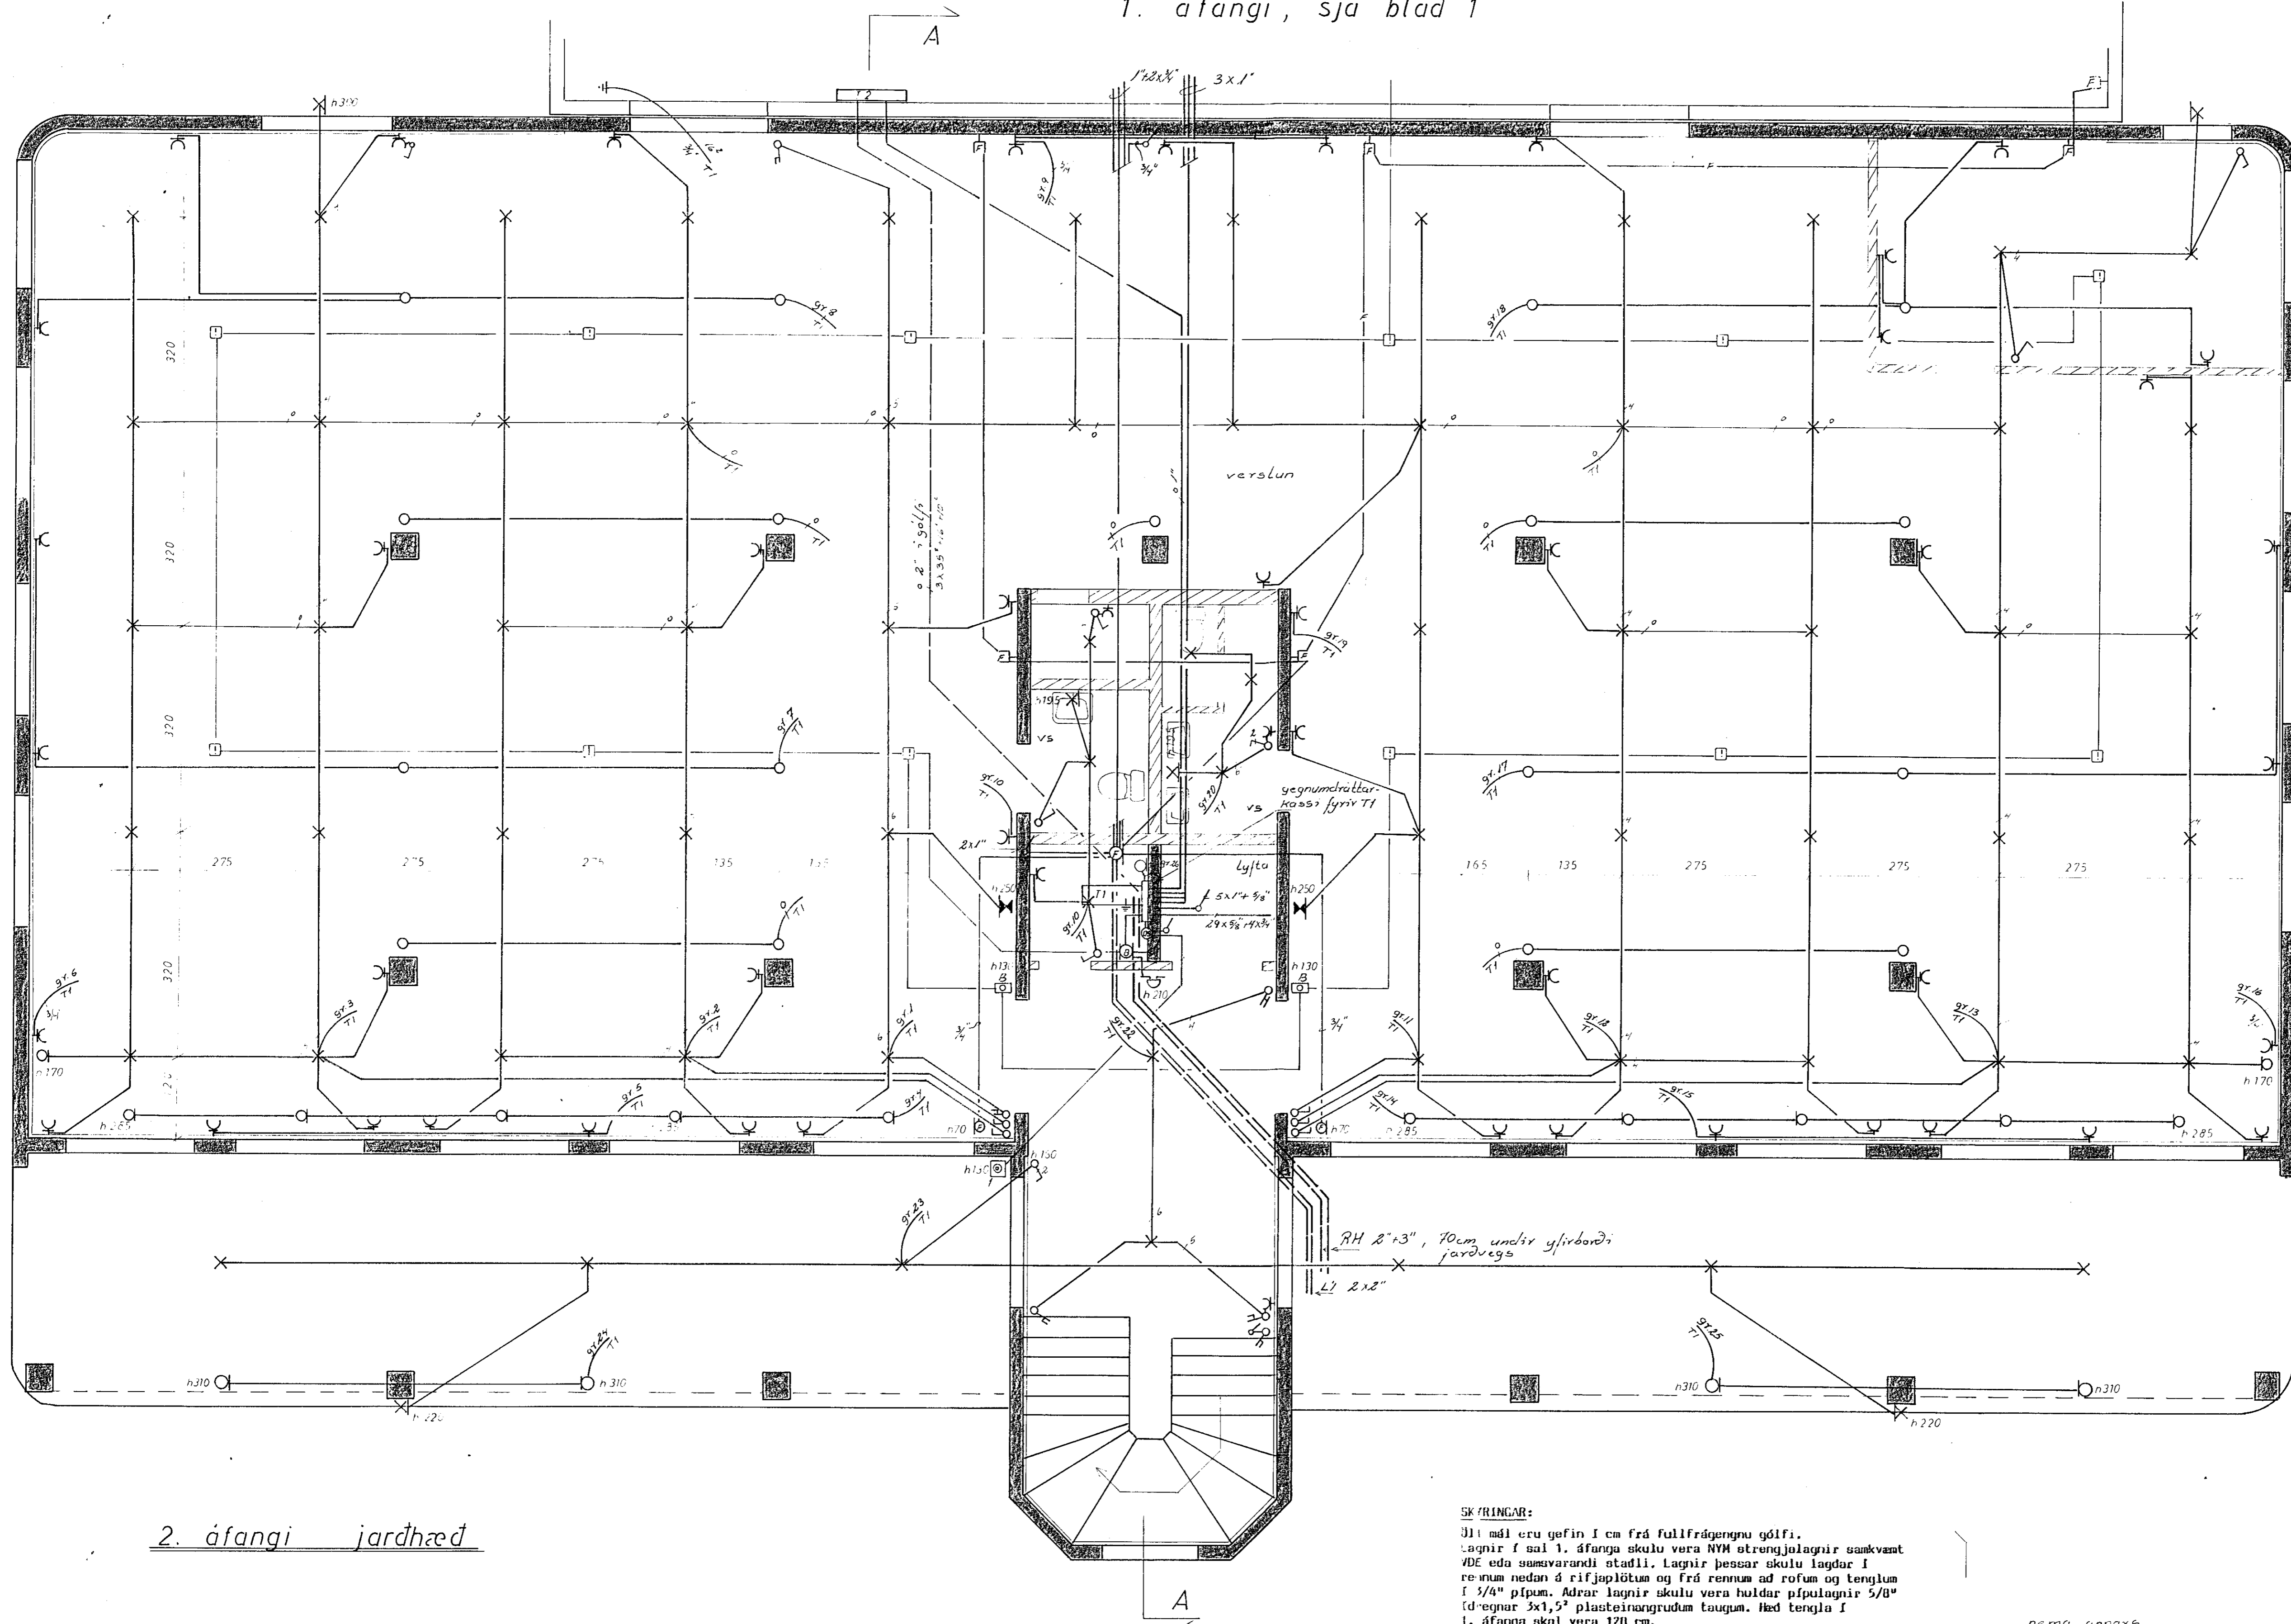

2. áfangi jarðhæð

SKIRINGAR:
 311 mál eru gefin í cm frá fullfrágengnu gólfi.
 Lagnir í sal 1. áfangi skulu vera NYM ótrengjúlagnir samkvæmt
 YDE eða samvarandi staðli. Lagnir þessar skulu lagðar í
 renum neðan á rifjaplötum og frá rennum að rofum og tenglum
 í 3/4" pípu. Aðrar lagnir skulu vera huldar pípuágnir 5/8"
 í-vegnar 3x1,5" plastiðrangrudum taugum. Hæð tengla í
 1. áfangi skal vera 120 cm.
 Hæð tengla í 2. áfangi: 1. hæð útveggjum 75 cm annars
 stadar 105 cm.
 2. hæð útveggjum 90 cm annars
 stadar 105 cm.
 3. hæð skrifstofum 90 cm, íbúð
 20 cm.
 Hæð rofa 105 cm, hæð tengla við rofa sé í sömu hæð og rofinn.
 Hæð síma sé í samræmi við tengla.
 Málstraumur rofa og tengla skal vera 10A.

nema annars
 sé gætið

BÆJARHRAUN 4	verk 3103	nº 2/6
raflögn	mál 1:50	
jarðhæð 2. áfangi	árið Sept 34	
GUDMUNDUR GEIR JÓNSSON	teikn 661	
rafmagnstfr. mtfi s 52735		