


Húsvetur nr. 3111 Teikning nr. 2371  
 Samþykkt þ. 30.11.1985  
 f.h. RAÐVEITU/HAFNARFJARDAR  
 Efirhlitsmaður raflegna

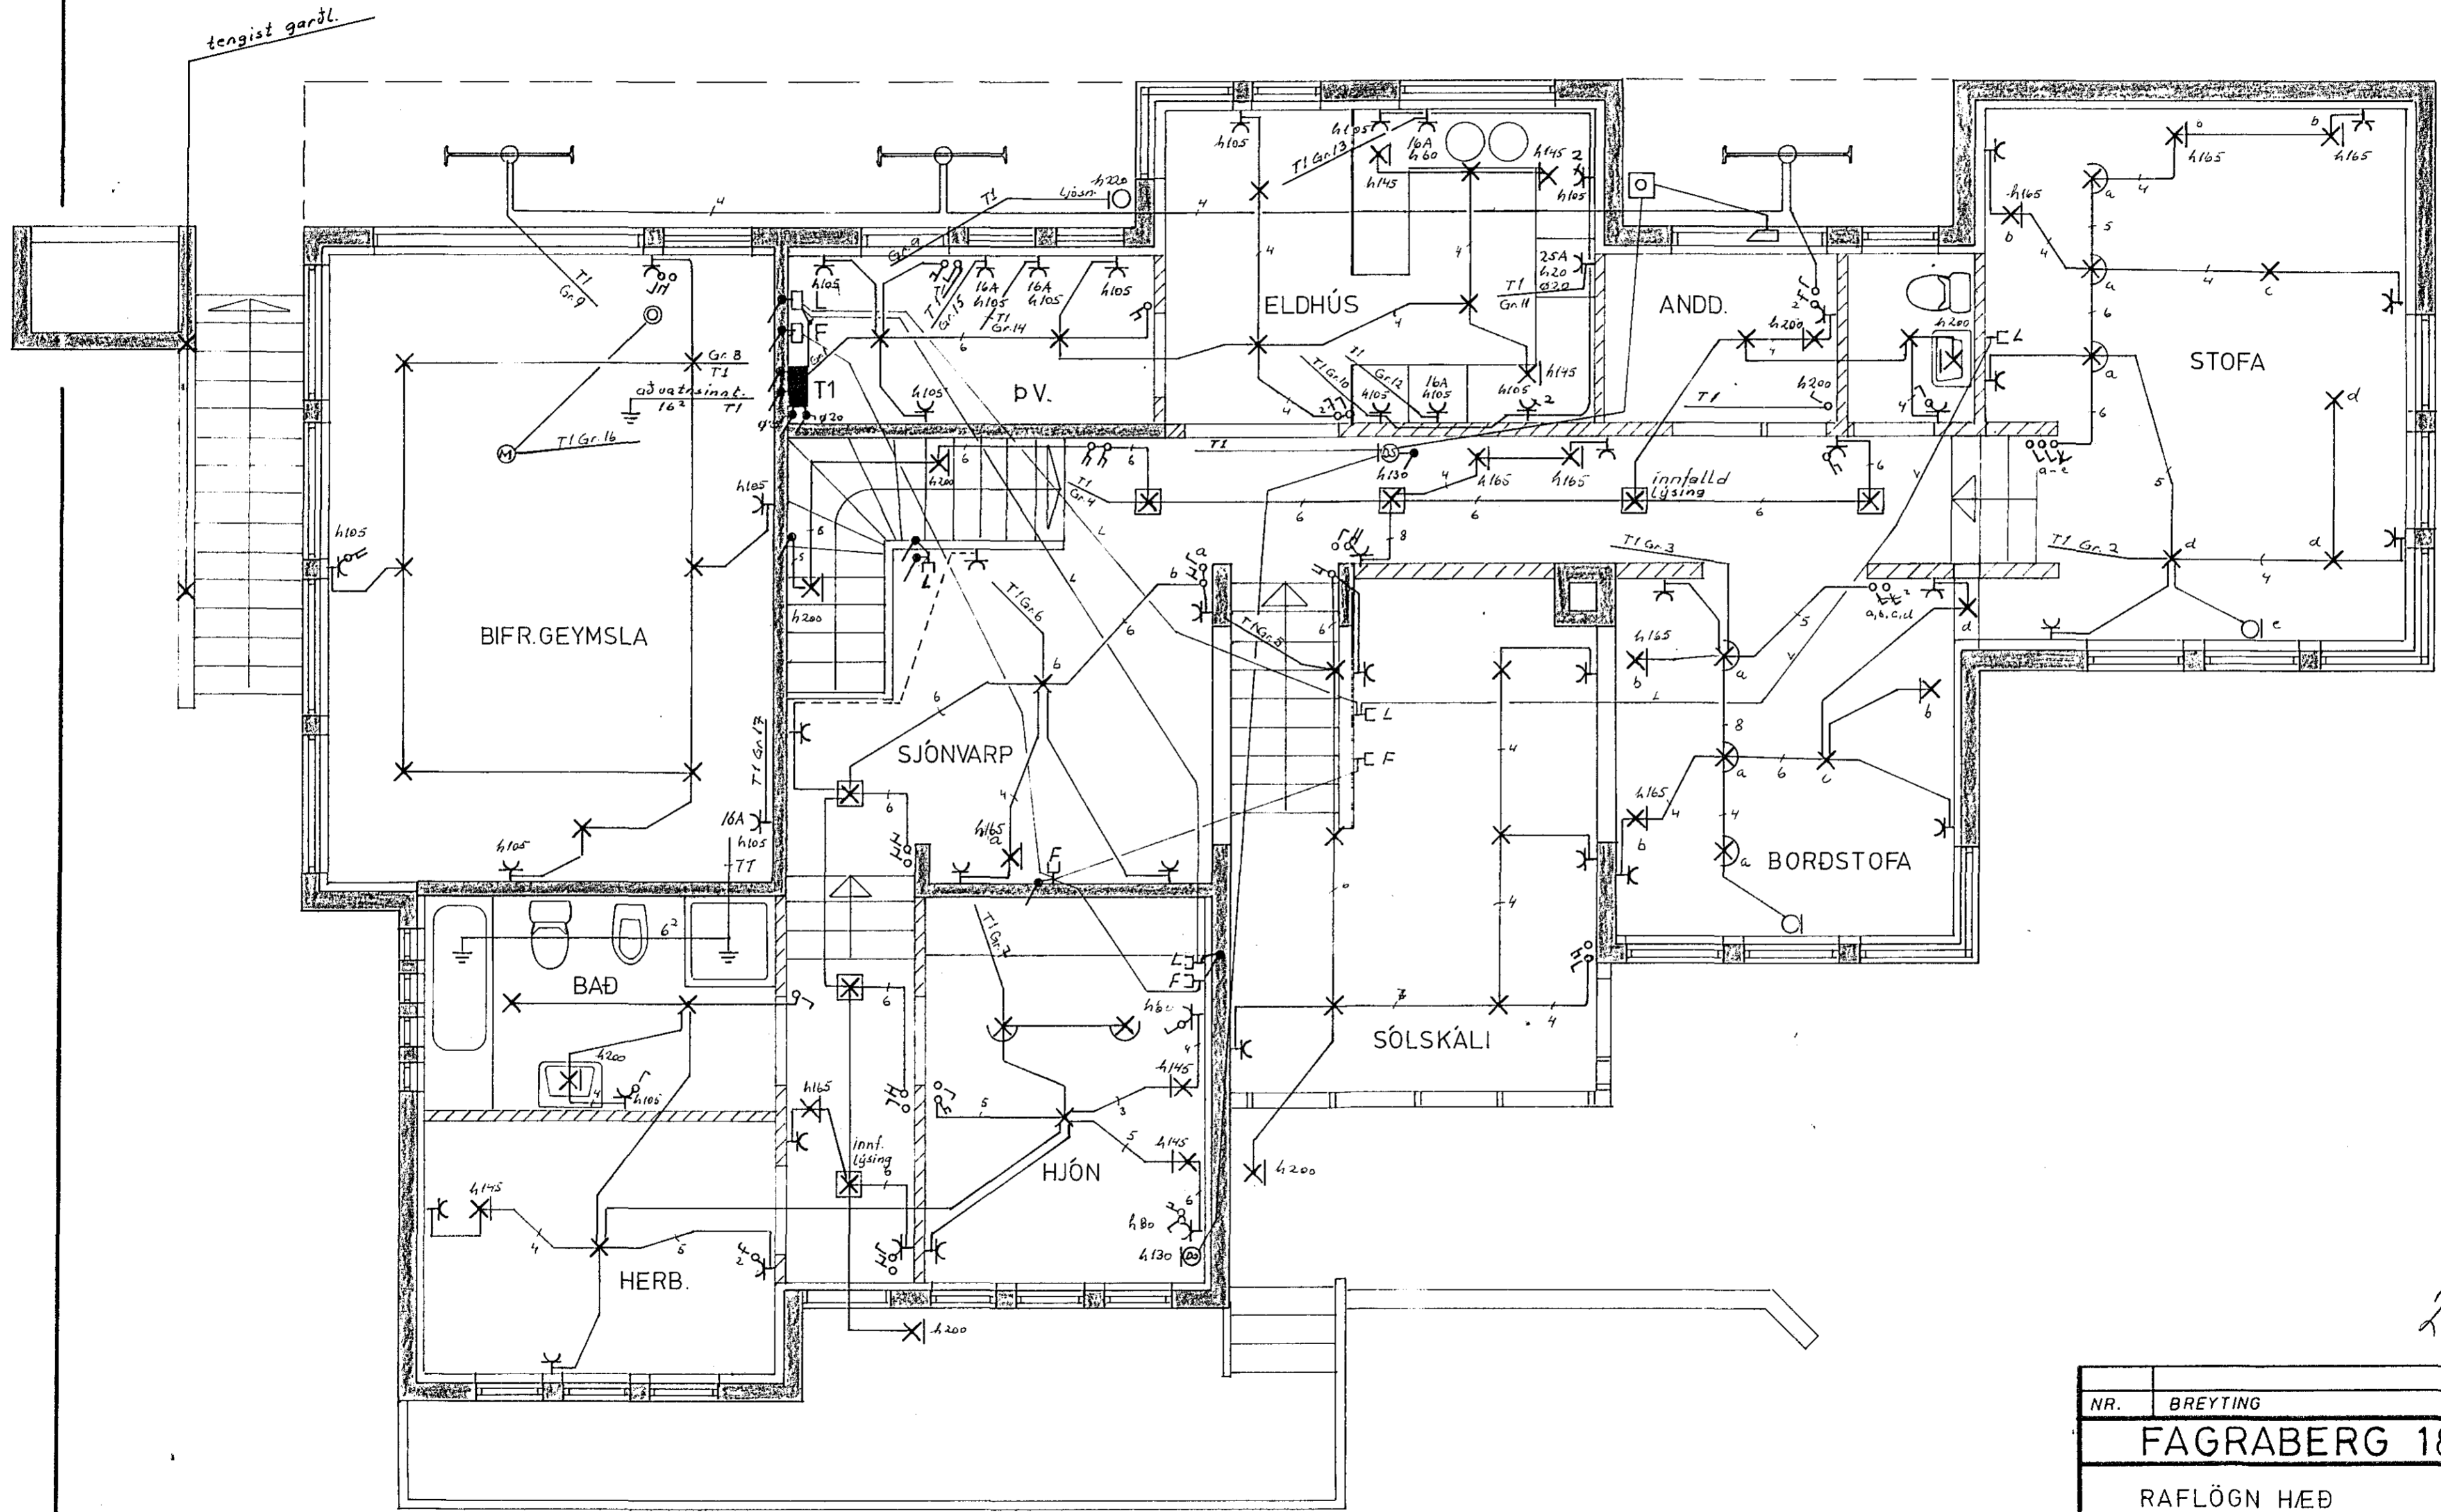

framtíð samþykkt 30.11.1985  
 f.h. RAÐVEITU/HAFNARFJARDAR  
 Albert Þuríðsson

2371 x

NR.	BREYTING	DAGS	BR.
<b>FAGRABERG 18 HAFNARF.</b>			
RAFLÖGN HÉÐ			
HANNAÐ	F.F.H.		
TEIKNAD	F.F.H.		
DAGS	ágúst'84		
BLAÐ	1 AF 3		
KVARÐI	1:50		
VERK NR.	090		
<i>Fou. F. Hamannsson S. 54160 M.T.F.I</i>			