
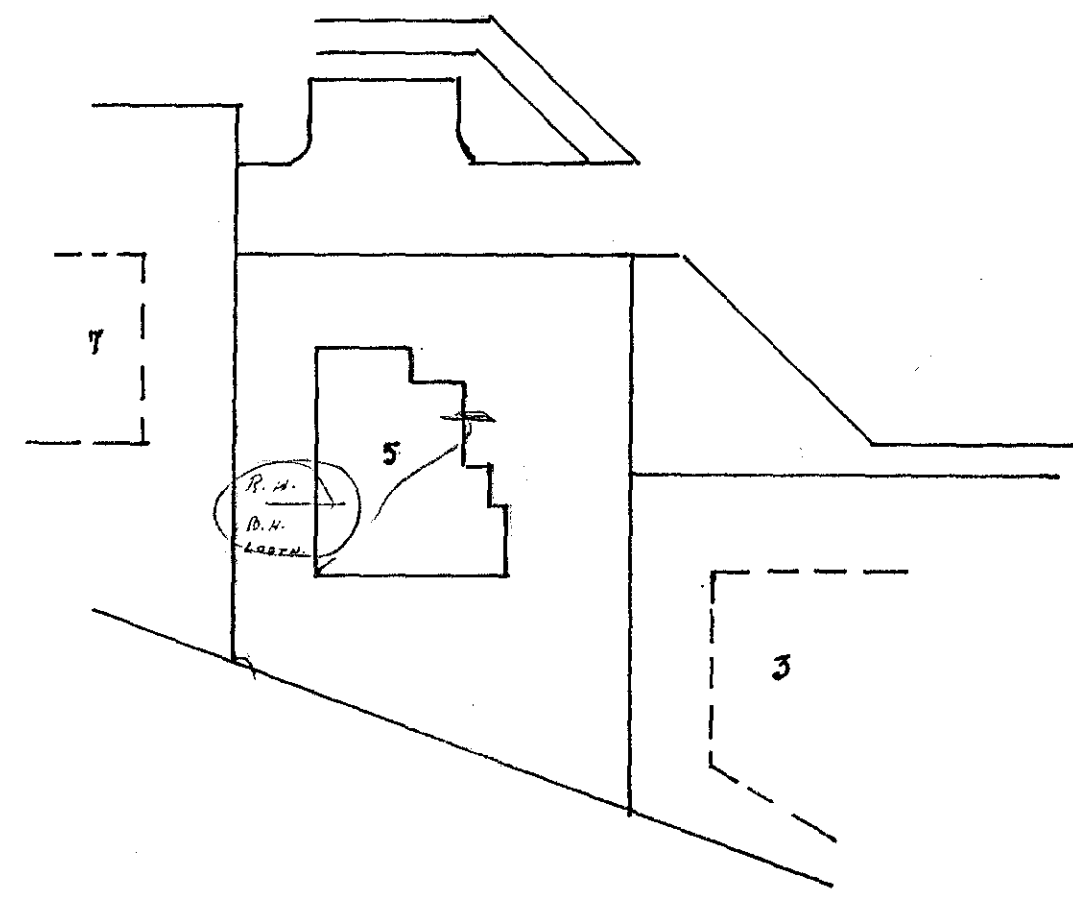


Húsvæita nr. 3127 Teikning nr. 2390
 Samþykkt þ. 15-8 1985
 f.h. RAFVEITU HAFNARFJARÐAR
 Erlendur Magnússon
 Eftirlitsmaður rannagna

isatök samþykkt 15.8 1985
 f.h. RAFVEITU HAFNARFJARÐAR
 Erlendur Magnússon

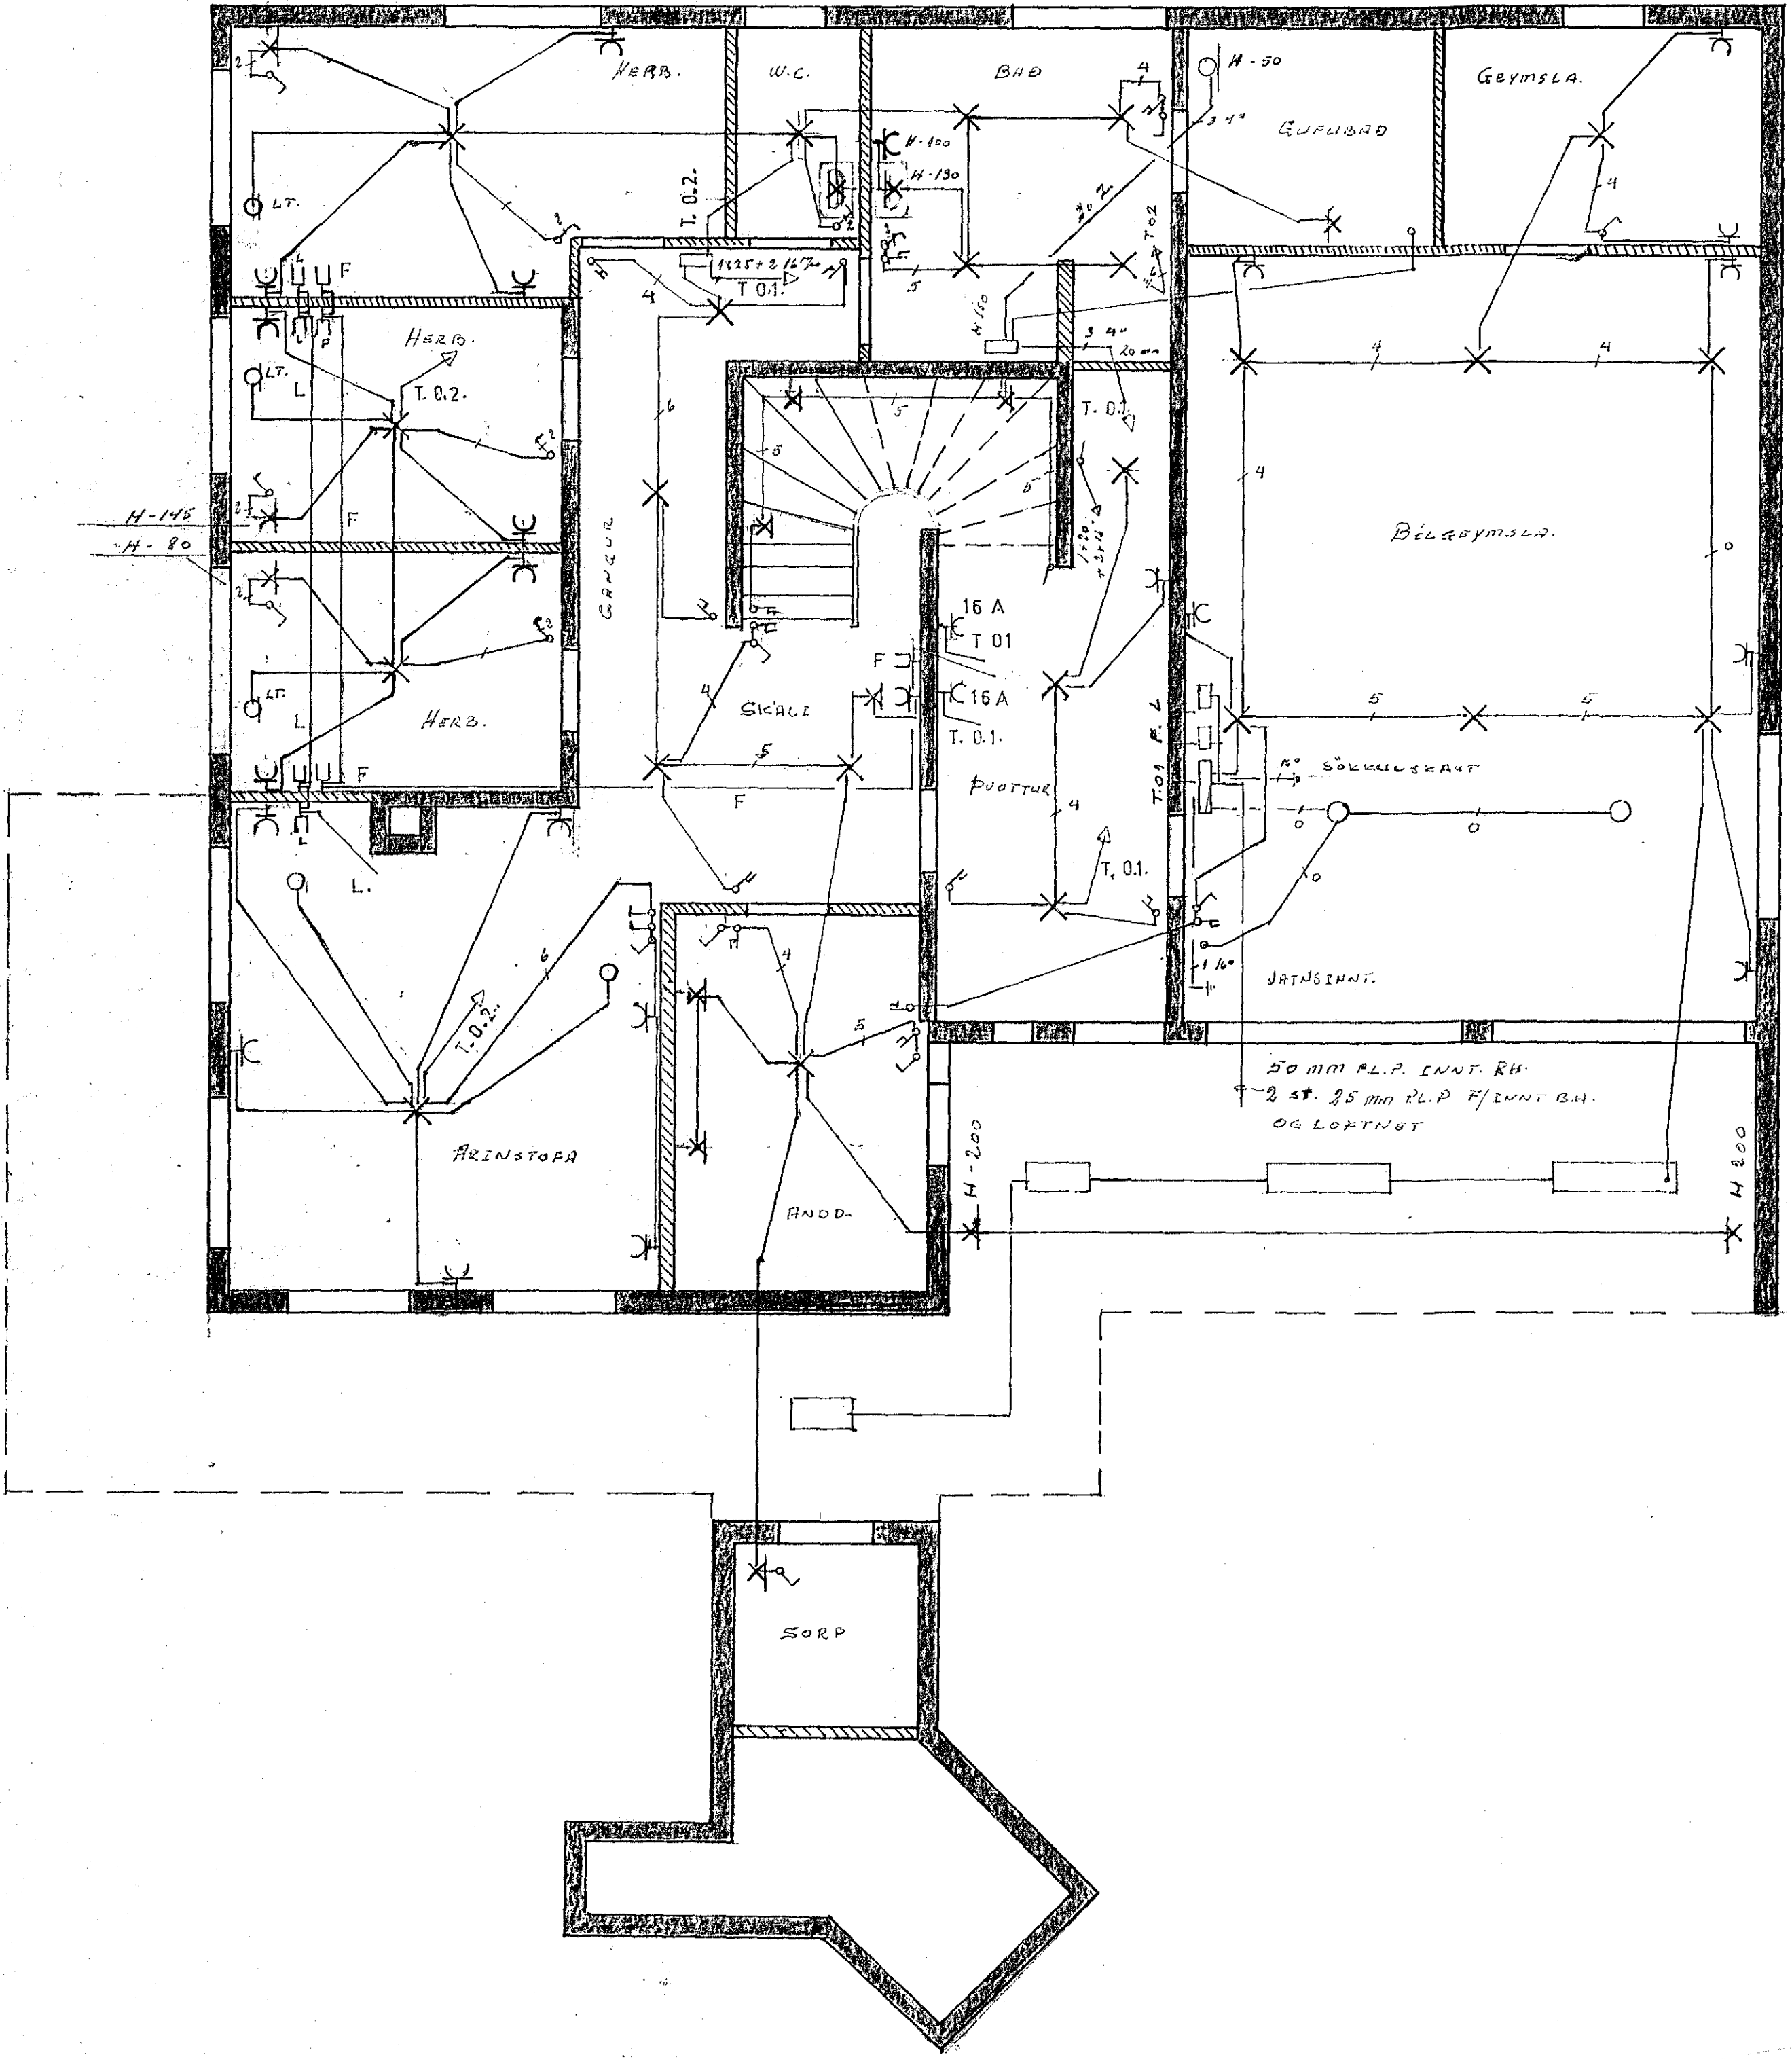

SKÝRINGAR

ÖLL MÁL ERU Í CM FRÁ FULLGERÐU GÓLF
 ALLAR LAGNIR SÉU HULÐAR PÍPUL.
 PÍPUR SÉU 5/8", VÍR 3X15
 HÆÐ ROFA SÉ 105, TENGLA, 20
 I ELDH., PVOTTAH, OG GEYMSLUM 105
 LT. LOFTTENGLAR H 10 FRÁ LOFTI
 MÁLSTR. ROFA OG TENGLA SÉ 10 A.
 HÆÐ VEGGLJÓSA SÉ 165

SKÝRINGAR ÞESSAR GILDA NEMA ANNARS SÉ GETIÐ

2390

ANDRÉS MAGNÚSSON SÍMI 52253	
bl 1 af 3	FACRIHVAMMUR 5
Teikn. <i>ll.</i>	GRUNNMYNDKJ.
Hann. <i>ll.</i>	RAFLÖGN LÁSP.