
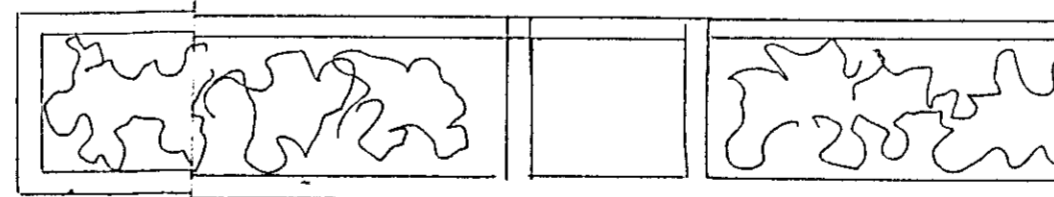


EINANGRÁÐ BAKVIÐ
TÖFLU; 1" TRÉ 1" PLAST

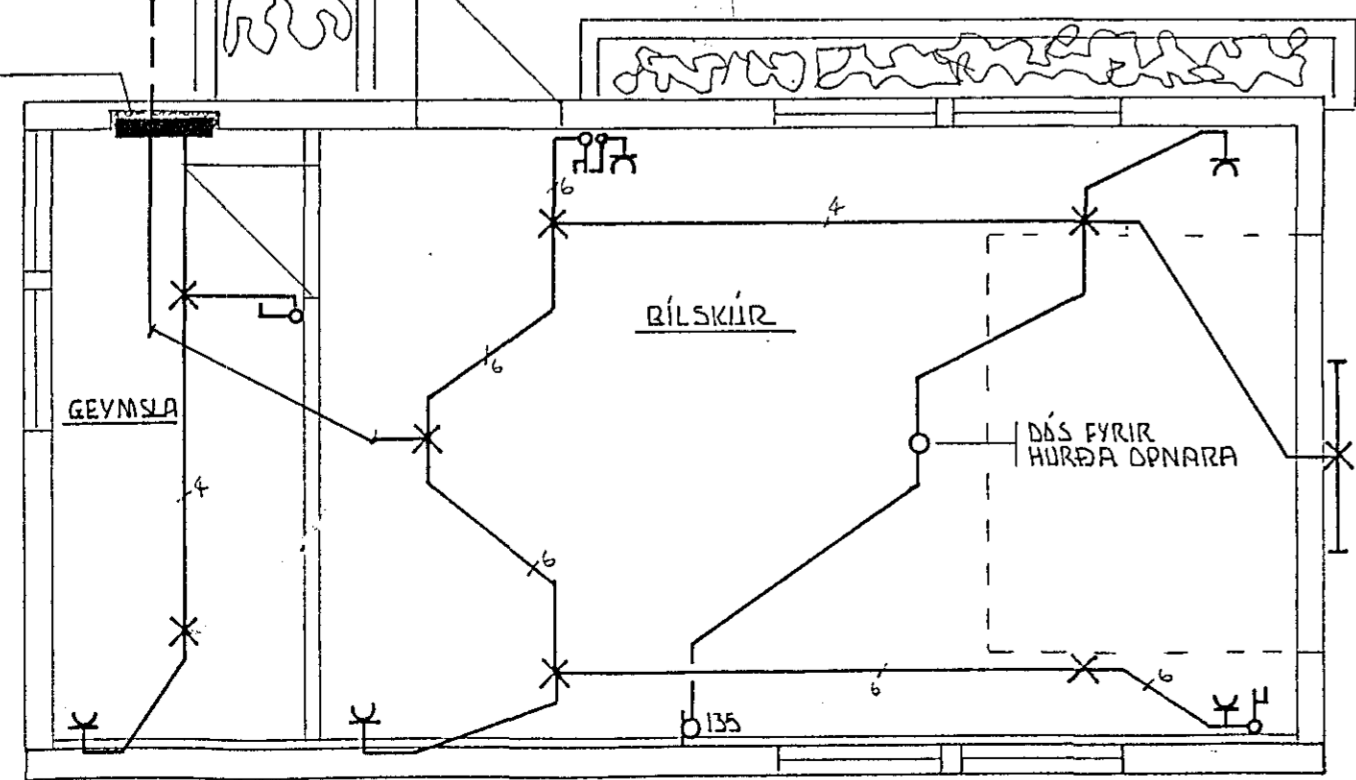

Sampykkt 17.10.1986
VEGNA FULLNÁÐAÞFRÁGANGS
Jens Gunnarson
f.h. Rafveitu Hafnarfjarðar

Inntök sampykkt 14.10.1986
f.h. RAFVEITU HAFNARFJARÐAR
Alvent Thorsdóttir
HÚSVEITA TENGIST A S-FASA

SKÝRINGAR:

- GEFIN HÆÐARMÁL SKULU VERA ERÁ FULLFRÁGENGNI GÓLFI, AÐ EFRI BRÚM Á DÓS.
- HÆÐ ROFA SÉ 100 CM. HÆÐ TENGLA VIÐ ROFA SÉ SÚ SAMÁ OG ROFANS.
- HÆÐ TENGLA Í GEYMSLU SÉ 100 CM.
- L ER LOFTNET HÆÐ TENGLA SÉ 20 CM.
- F ER SÍMI HÆÐ TENGLA SÉ 20 CM.
- D ER DYRASÍMI.
- PÍPUR SÉU 16MM OG VÍR 3x1,5MM².
- MÁLSTRAUMUR ROFA OG TENGLA SÉ MINNST 10A.

TEIKNING NR. 2399

		GRENIBERG 5. GRINNMYND RAFLAGNATEIKNING	
BR.	DAGS.	28.9.86	BREYTING EÁ
TÆKNIBJÓUSTAN SF LÁGMÚLA 5 - 105 REYKJAVÍK - SÍMI 83844		HANNAÐ AK	KVARDI 1:50
		TEIKNAD AK	DAGS. SEPT. '85
		YFIRFARIÐ	NR. BL. 1 AF 2