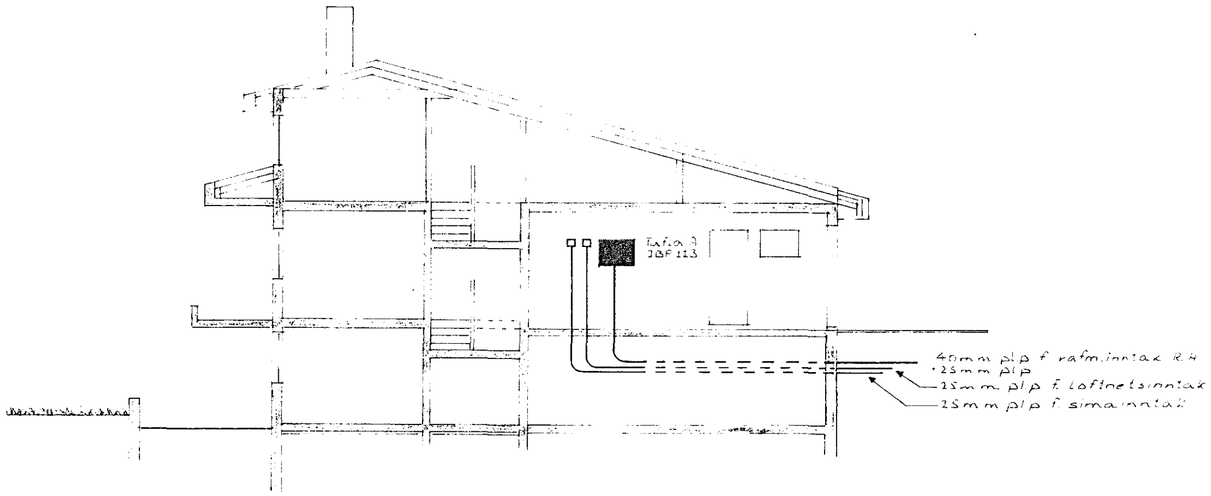

SNIÐ UM INNTAK
M=1:100

Húsveita nr. 2677 Teikning nr. 1892
Samþykkt þ. 4/9 1980
f.h. RAFVEITU HAFNARFJARÐAR
Jens Bjarnason
Eftirlitsmaður raflagna

KLAUSTURHVAMMUR

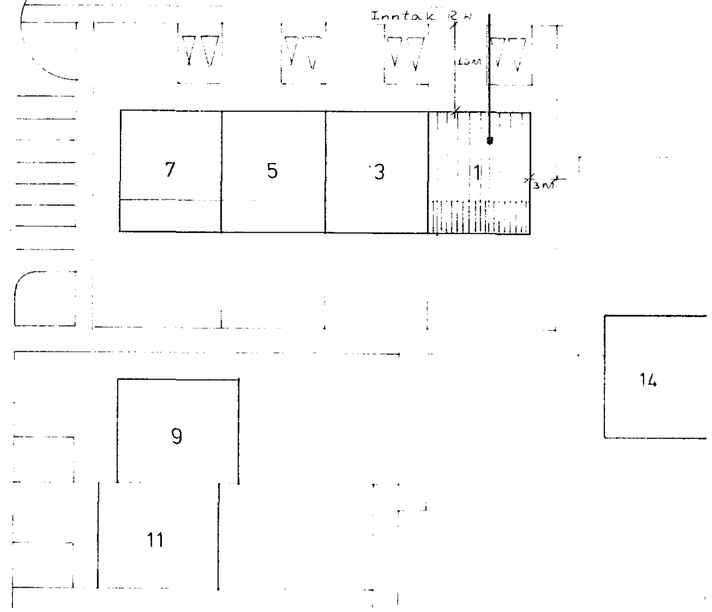

AFSTÖÐUMYND
M=1:500

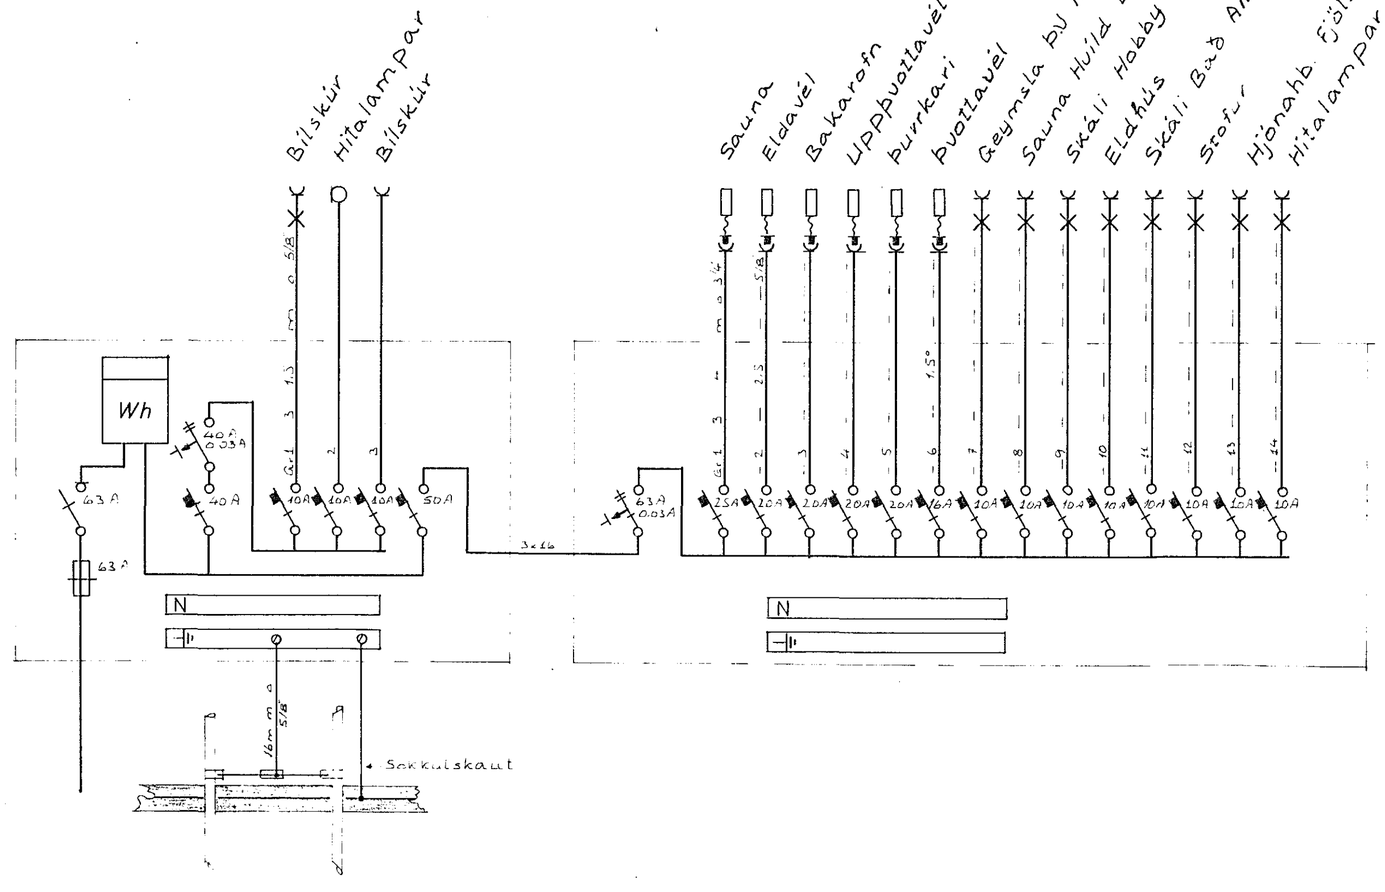

SKÝRINGAR
LAGNIR SKULU VERA HULDAR 5/8" PÍPU-LAGNIR OG TAUGAR 3×1,5². HÆÐ Á ROFUM SKAL VERA 110 SM HÆÐ Á TENGLUM L OG F DÓSUM SKAL VERA 20 SM. HÆÐ Á VEGGDÓSUM SKAL VERA 165 SM ÖLL MÁL ERU MIÐUÐ VIÐ FULLFRÁGENGIN GÓLF OG Á MIÐJA DÓS. MÁLSTRAUMUR ROFA OG TENGLA SE 10A

NEMA ANNARS SE GETIÐ.

1892

THOMAS KAABER RAFTÆKNIR LAUGAVEG 26 S. 27777

KLAUSTURHVAMMUR 1

AFSTÖÐUMYND, SKÝRINGAR,

EINLÍNUMYNDIR OG SNIÐ.

VERK	165
BL 1	AF 4
M	1 500 1 100
T	TK
D	AGUST 1980
S	Thomas Kaaber