
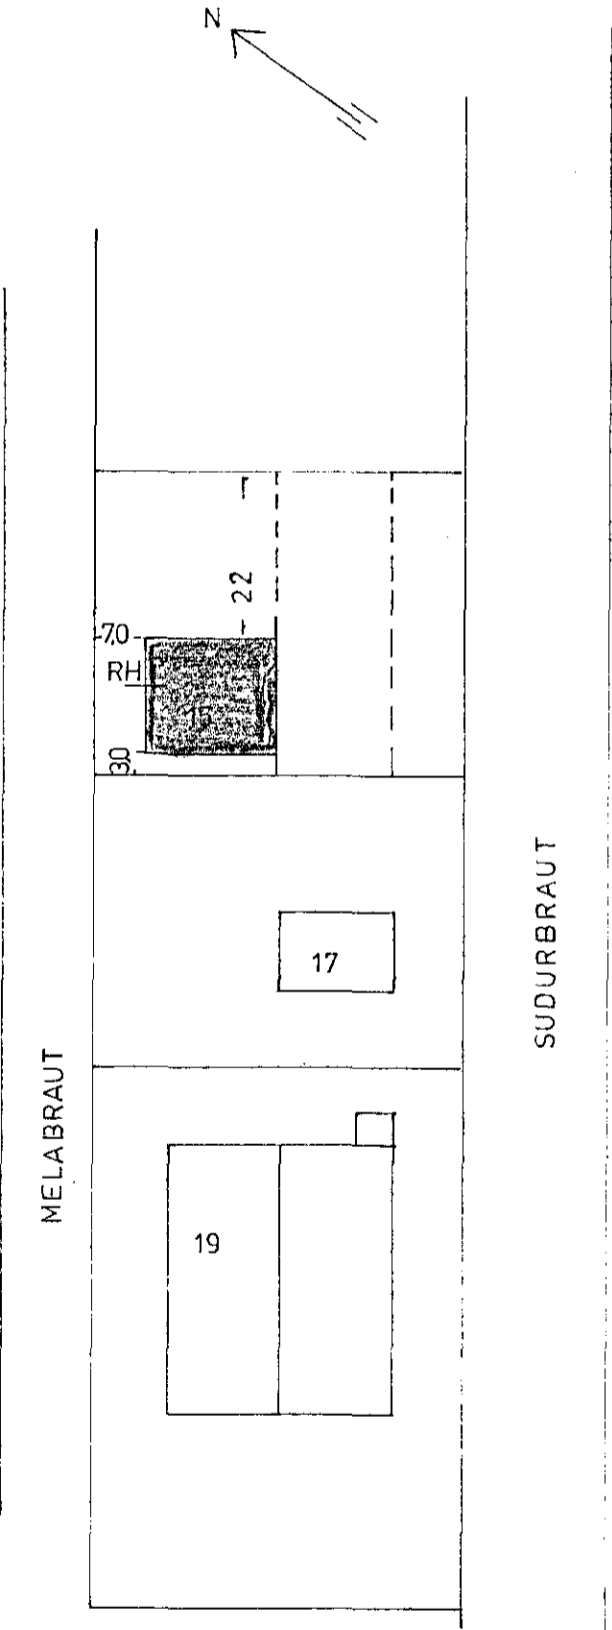


Húsveita nr. 217 Teikning nr. 2381
 Samþykkt þ. 2.6. 1985
 f.h. RAÞVEIÐU HAFNARFJARÐAR
Albert Kristjánsson
 Eftirlitsmaður rullagne

Samþykkt 7.6. 1985
 RAÞVEIÐU HAFNARFJARÐAR
Albert Kristjánsson

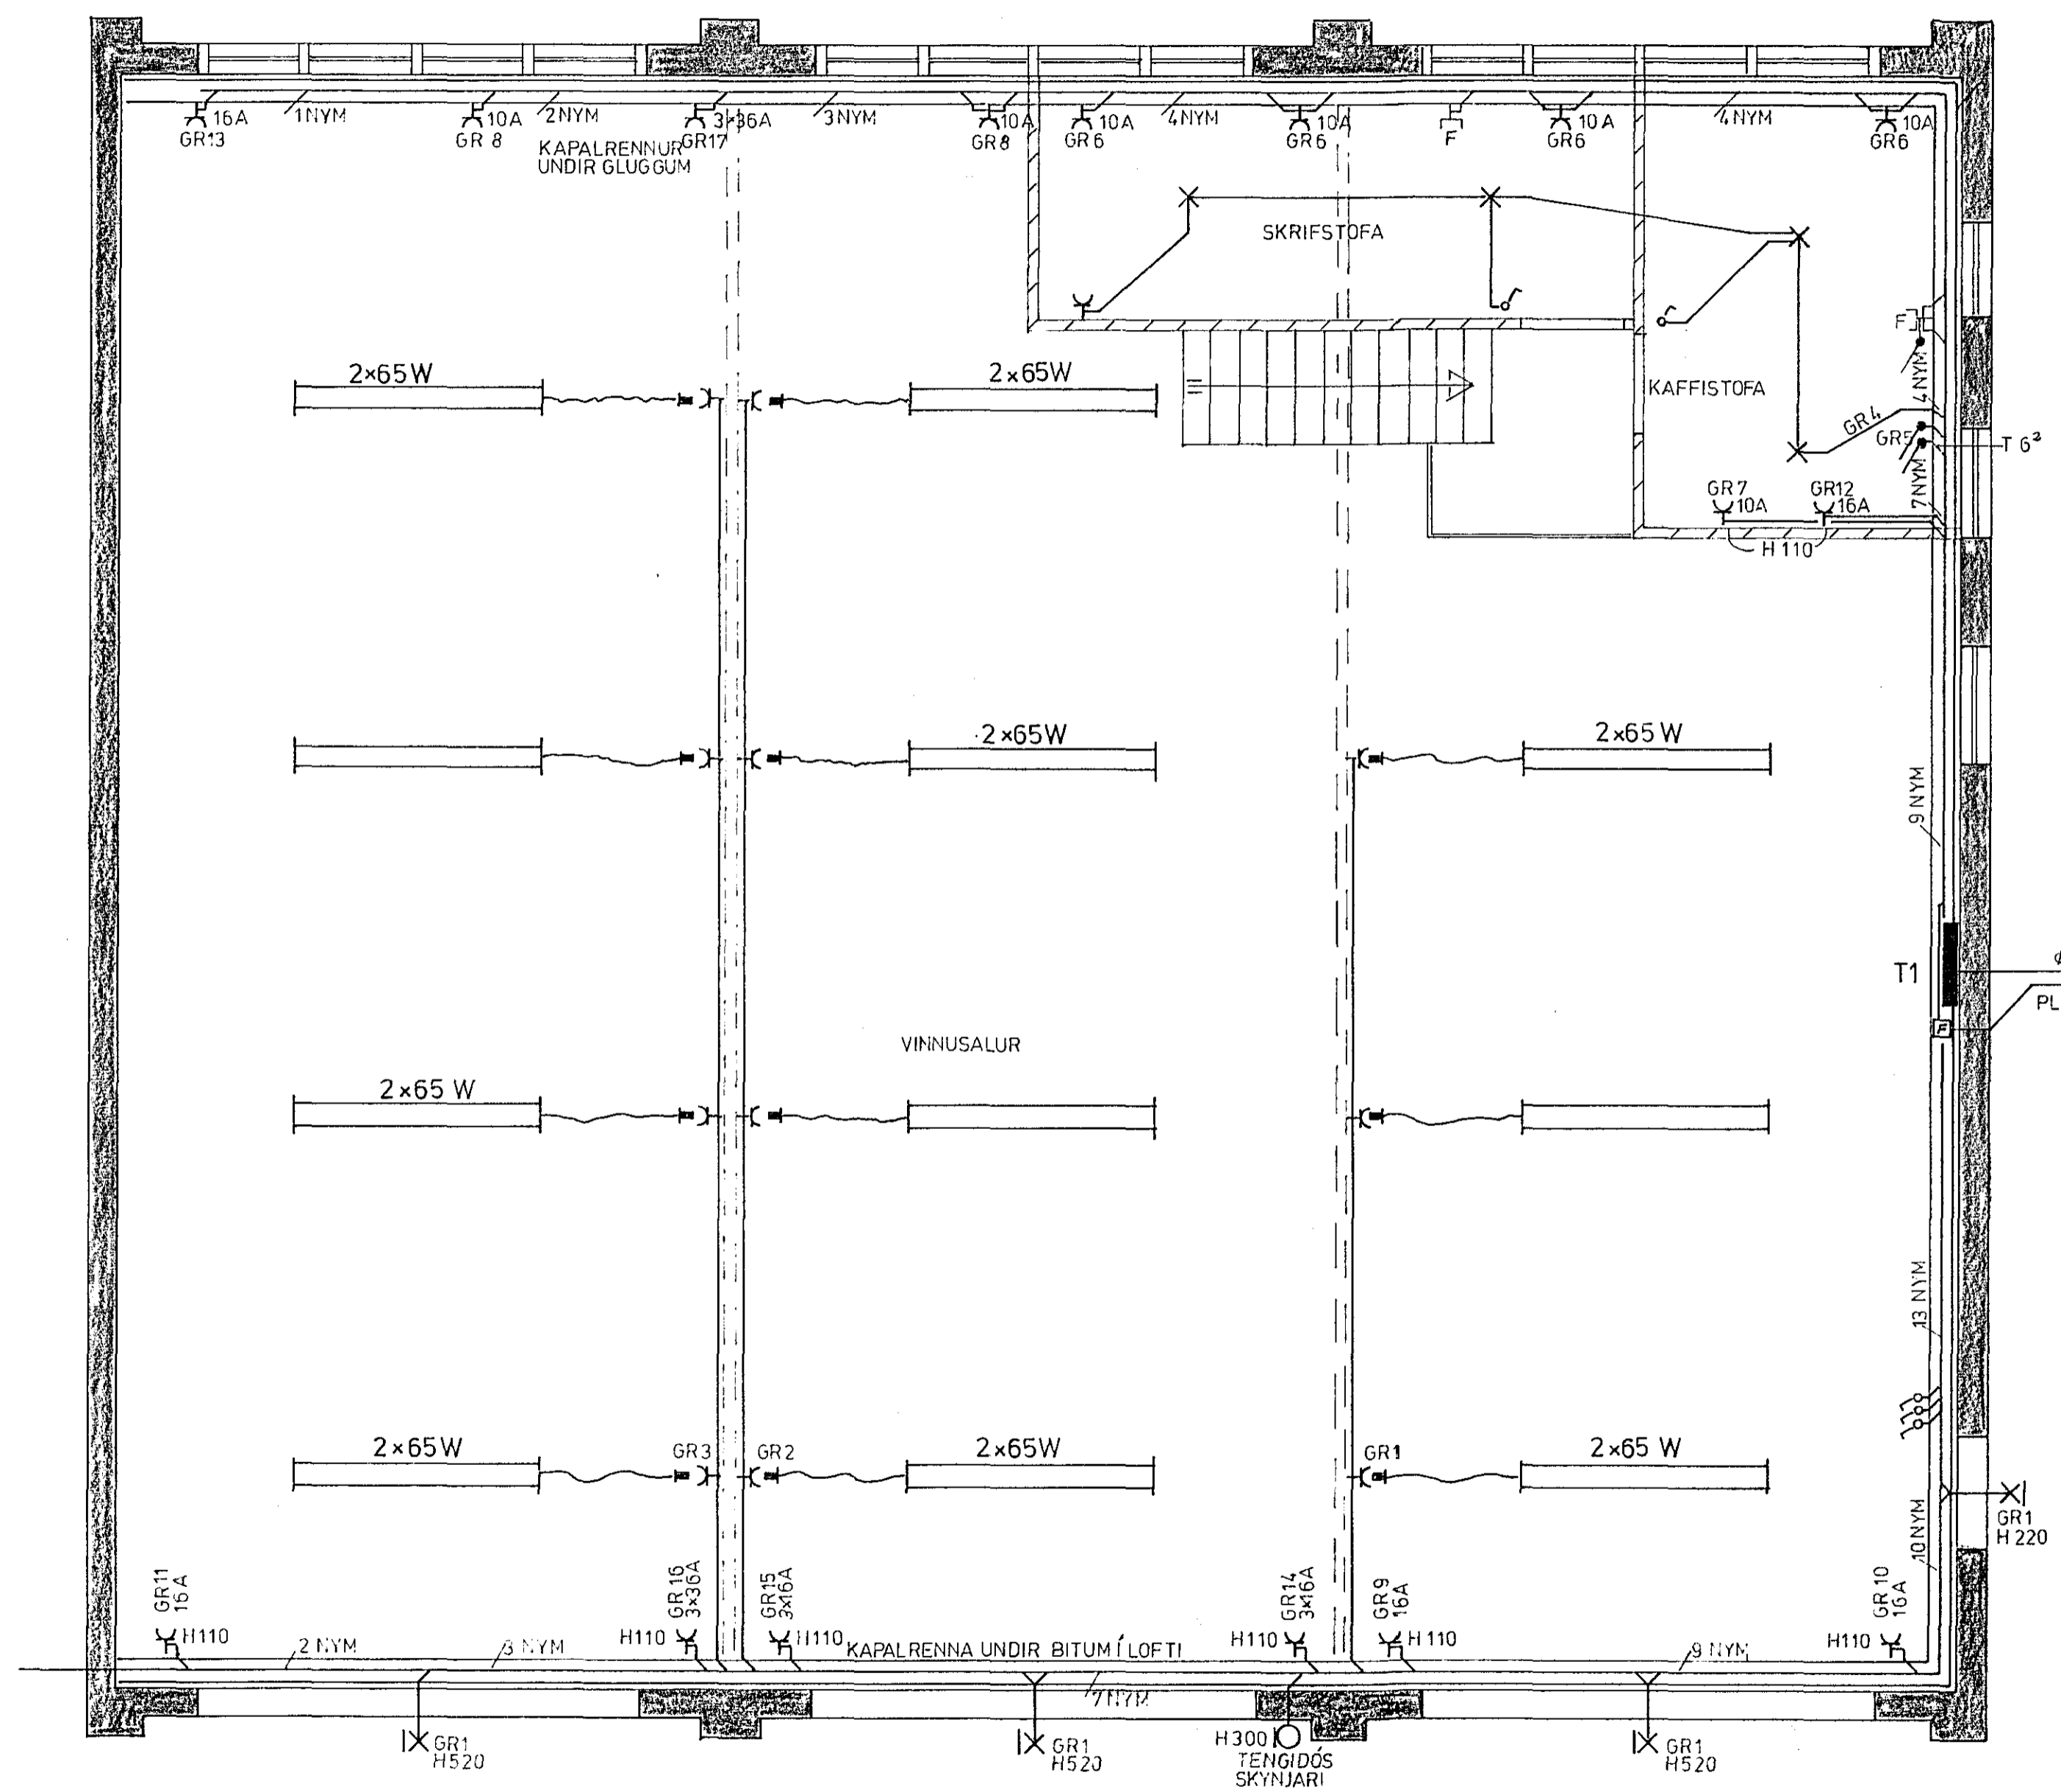

2381

MELABRAUT 15 HAFNARF			
FRDR	DAGS	NAFN	RAFLÖGN
TEIKN	DAGS	NAFN	1:50
SAM	DAGS	NAFN	MÁL.
		Nr. 106	BL1AF 2
<i>Jens Einarsson S. 52829.</i>			