
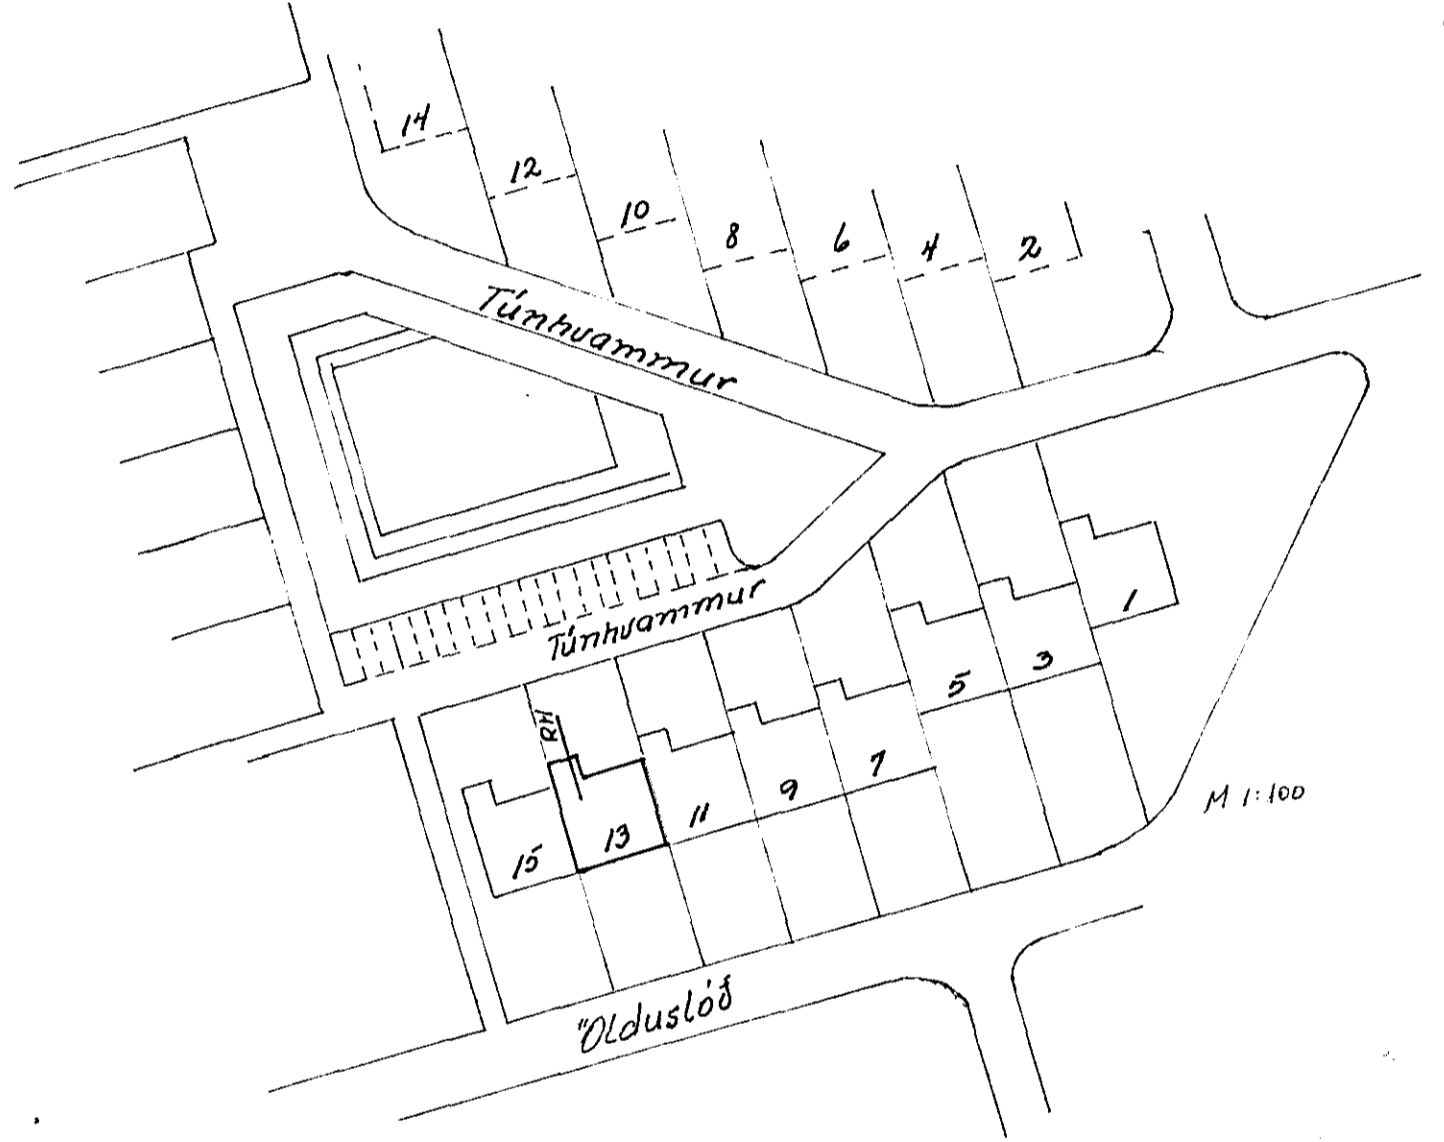


Ljós bilgeymslu  
Tengill -"  
Ljós andol. úli lýsing  
Þvottavél  
Þurrkari  
Þvottahús eldhús  
Uppþvottavél  
Bakarofn  
Eldavél  
Badherb. hjón  
Skáli, borðstofa  
Stofa  
Fjölskylda  
Herbergi  
Badherb. herb. stigi

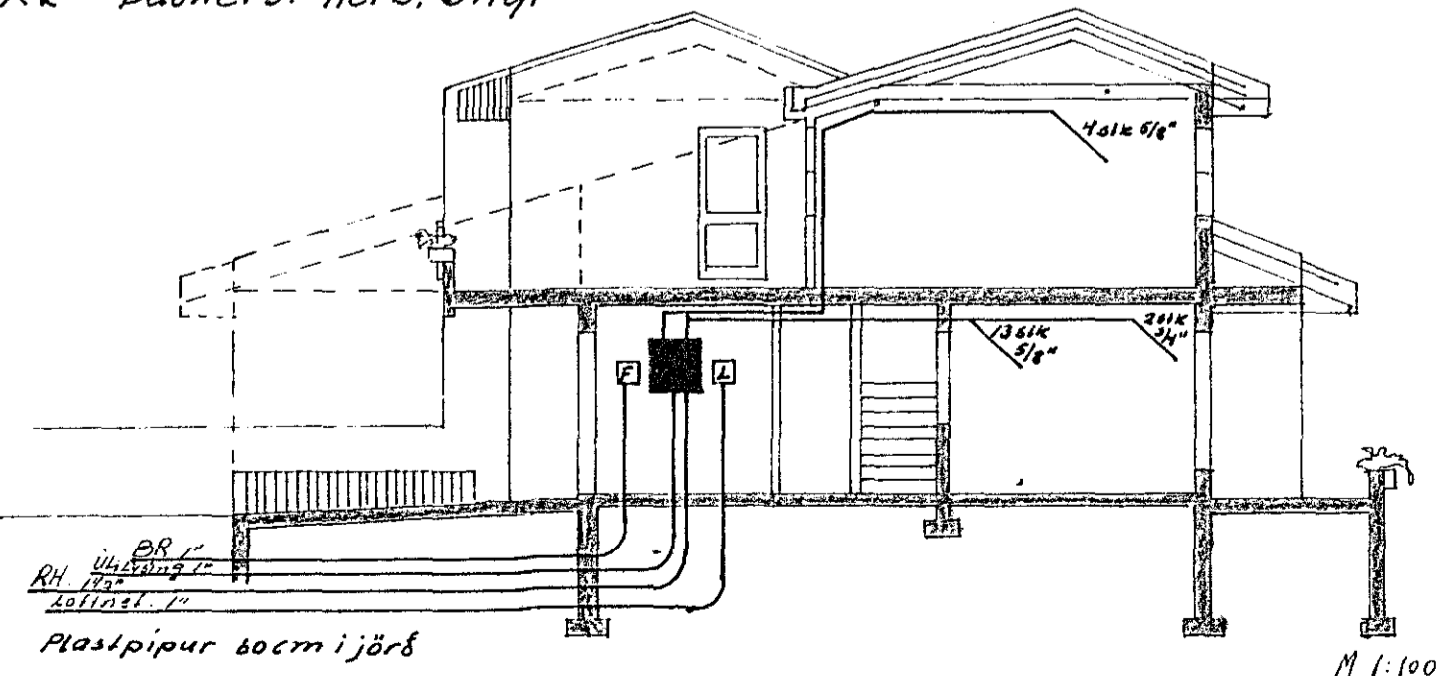

	DAGS.	NAFN	KVARDI
FRDR.		Albert Kristinsson S. 50785	
TEIKN.		Jens Buerisson S. 52829	
SAM.			
Eintinu afstöðu og þverskurðarmyndir			
Túnhvammur 13			
Bl 2 af 2			
Maí 1980 JE			