
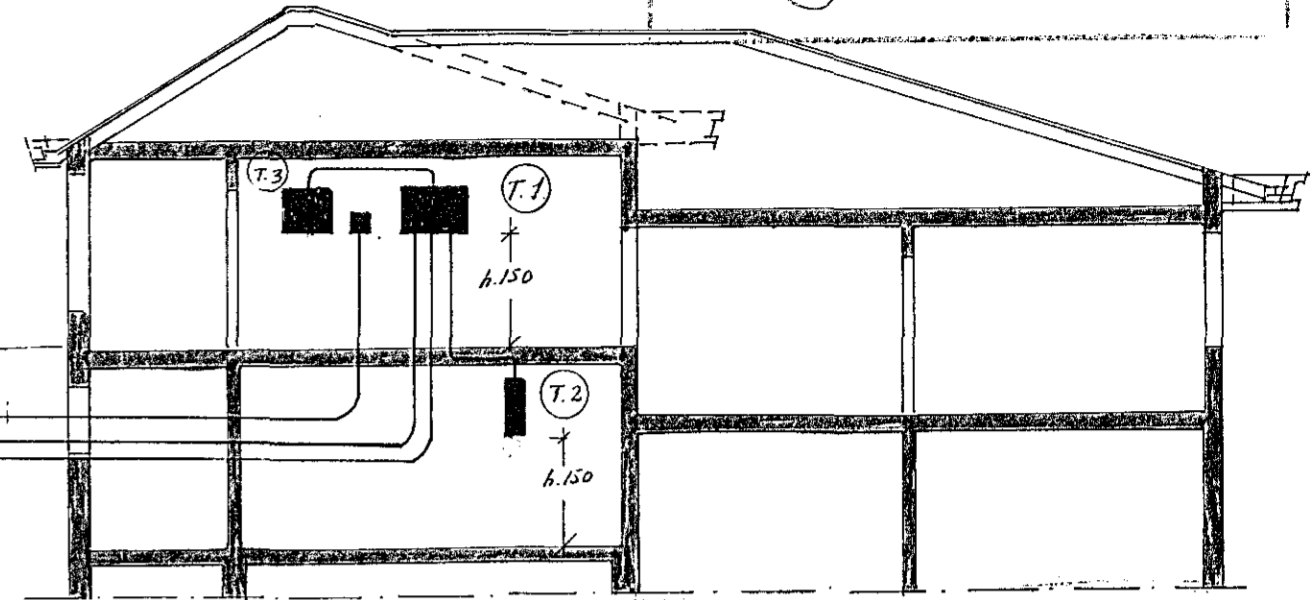


GRUNNMYND 1.HÆÐ 1:50

SNÍÐMYND 1:100

Fl. nr. 3136 Teikning nr. 2398
 Samþykkt þ. 19. 9 1985
 E.H. RAÞVEITU HAFNAFIRÐAR
Jens Guð.
 Eittíttimáður rafþagna

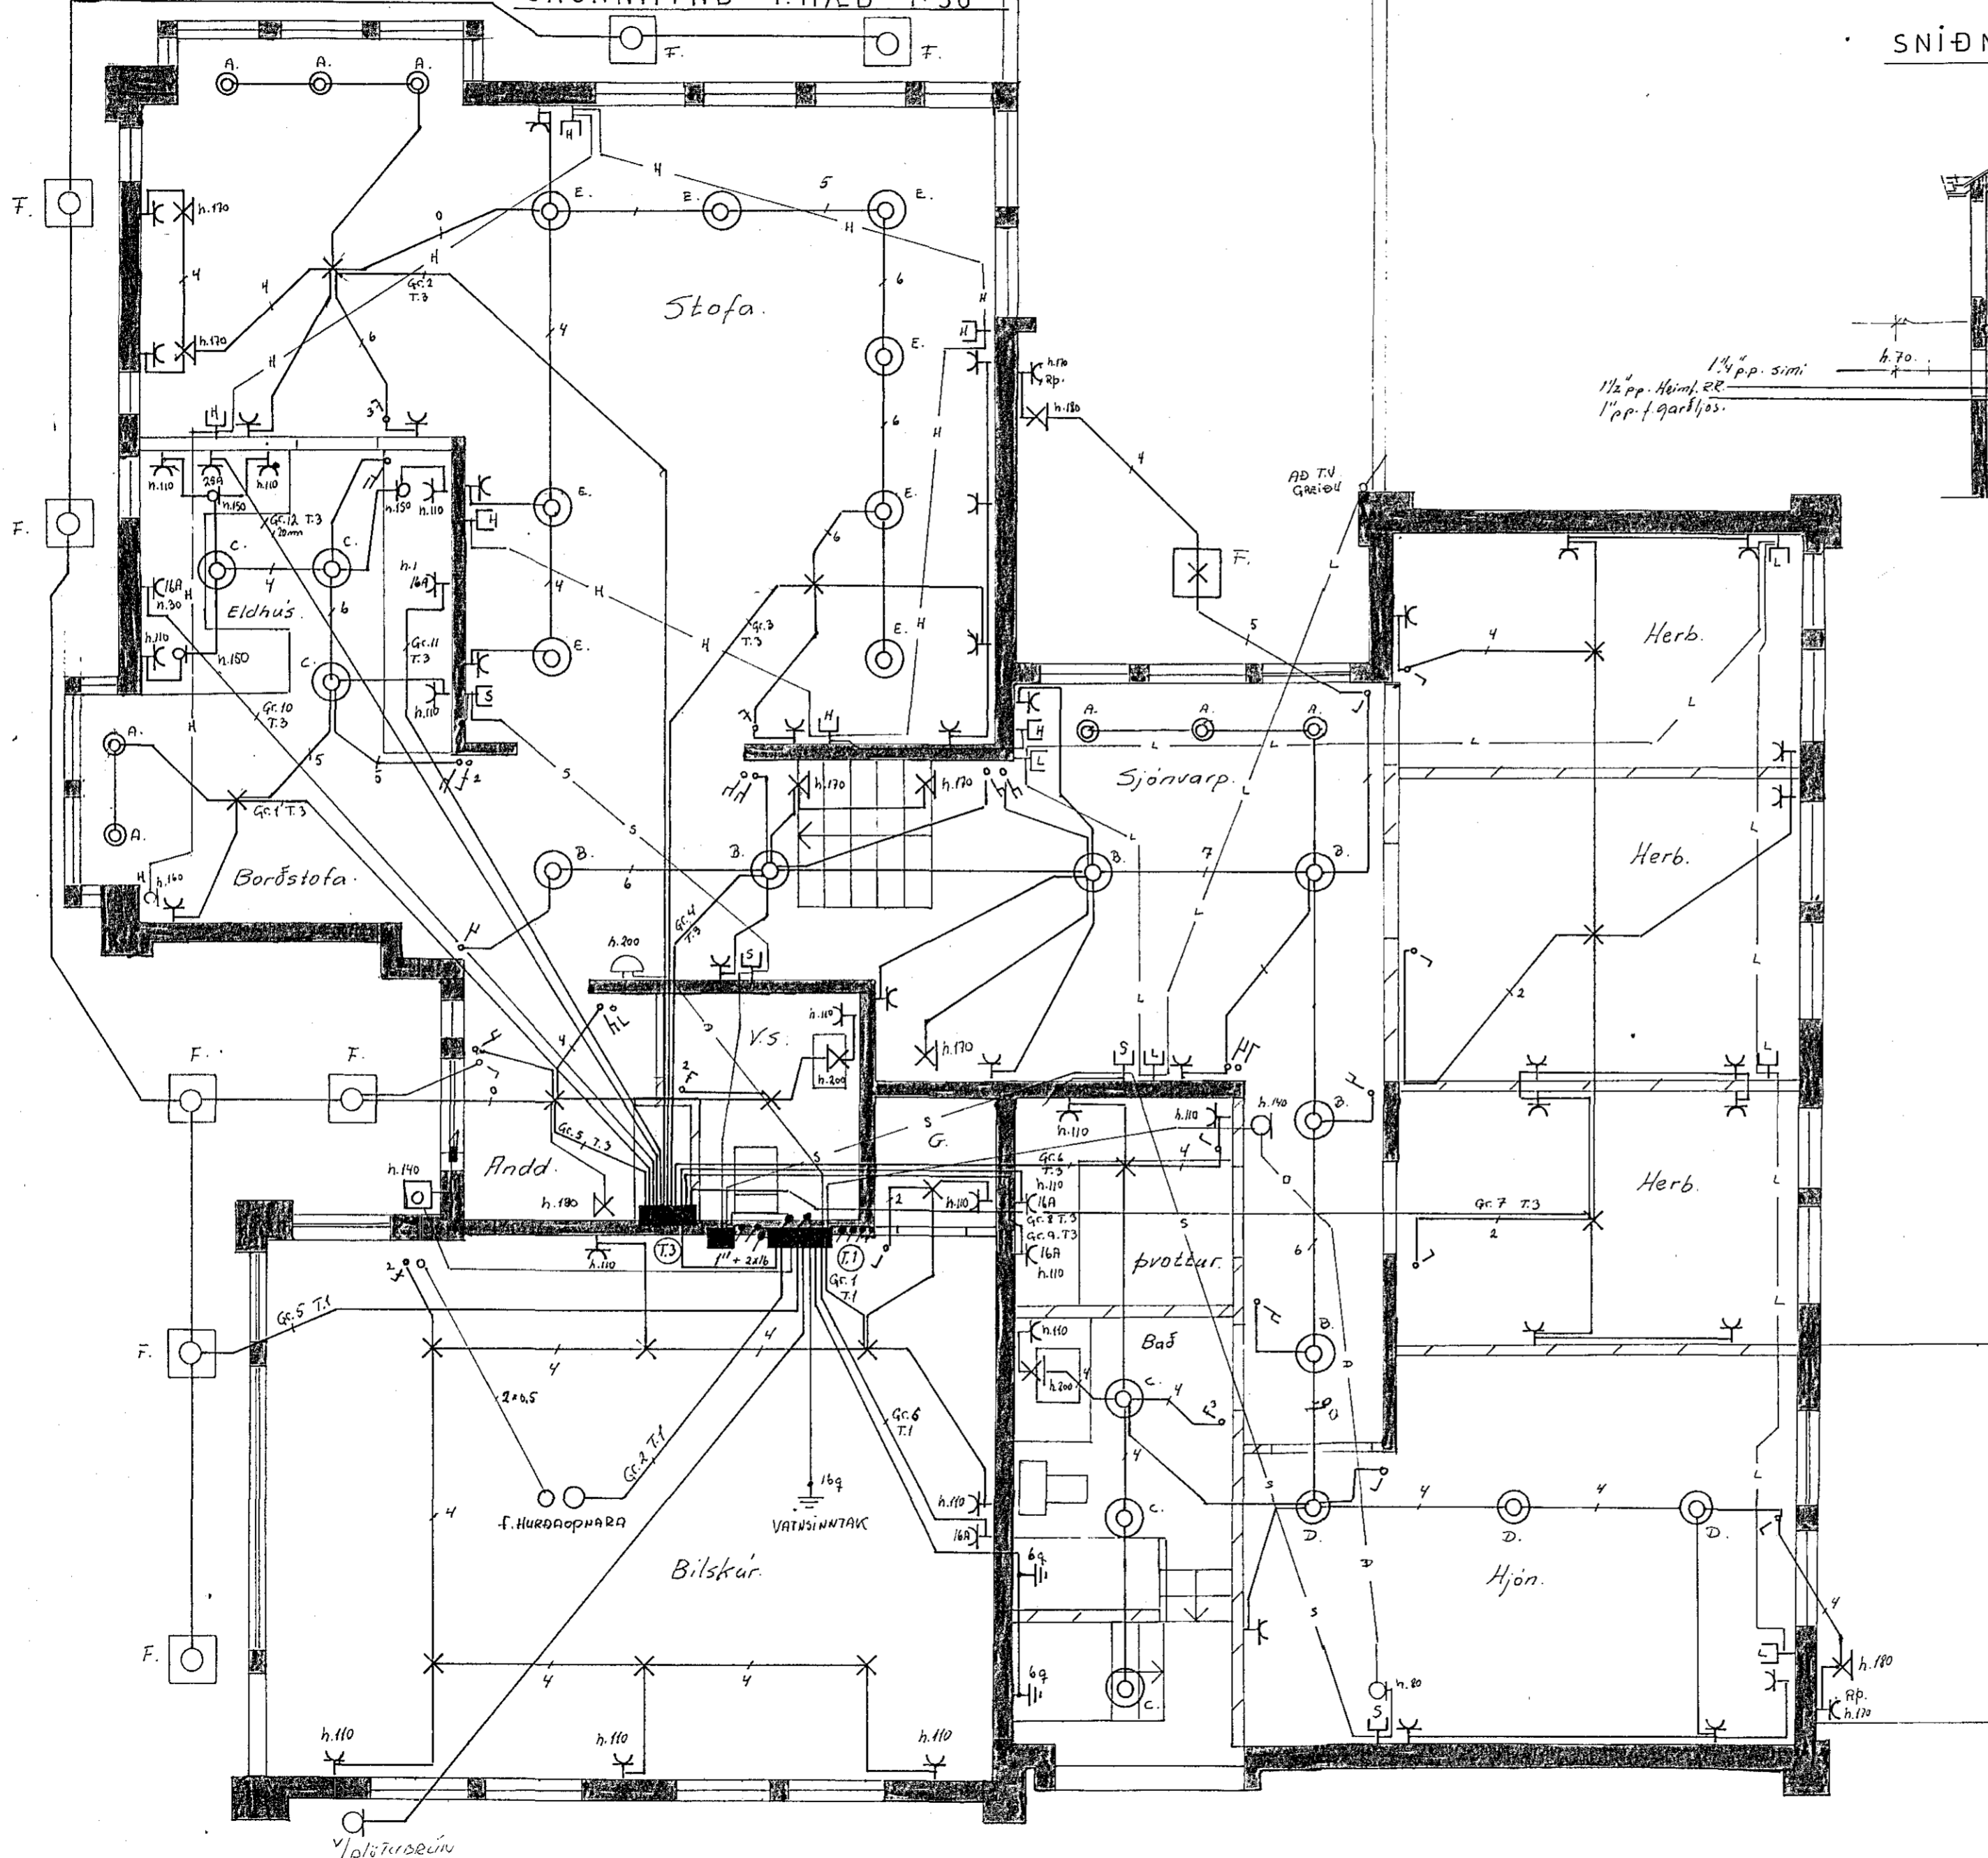

1,4 pp. sími
 1/2 pp. heim. 22
 1 pp. í garðljós.

Laðtök samþykkt 31.7. 1985
 E.H. RAÞVEITU HAFNAFIRÐAR
 Albert Runnsteinsson

INNFELLD LJÓS FRÁ LUMIANCE.

- A = 330-233
- B = 320-002
- C = 320-457
- D = 332-403
- E = 332-452
- D = 20 X 20 MEÐ 16W DL PERU.

2398

VIÐIVANGUR 11 HAFNAFIRÐI	
HELGI KR. EIRIKSSON S: 38191	
MÁL, 1:50	RAFLÖGN.
BLAÐ: 1 AF 3	
TEIKN. AF LAUFEX	
R.V.K. MAÍ '85 <i>Helgi Kr. Eiríksson. rafþ.</i>	