

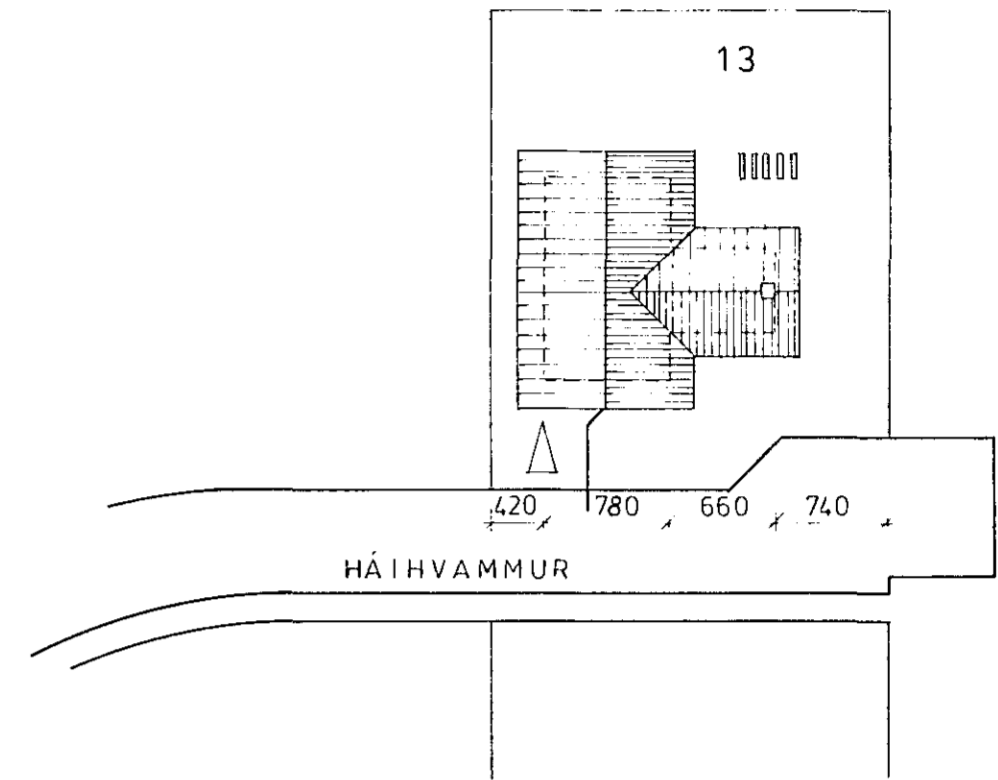


SNIÐ, 1:50

AFSTÖÐUMYND, 1:500

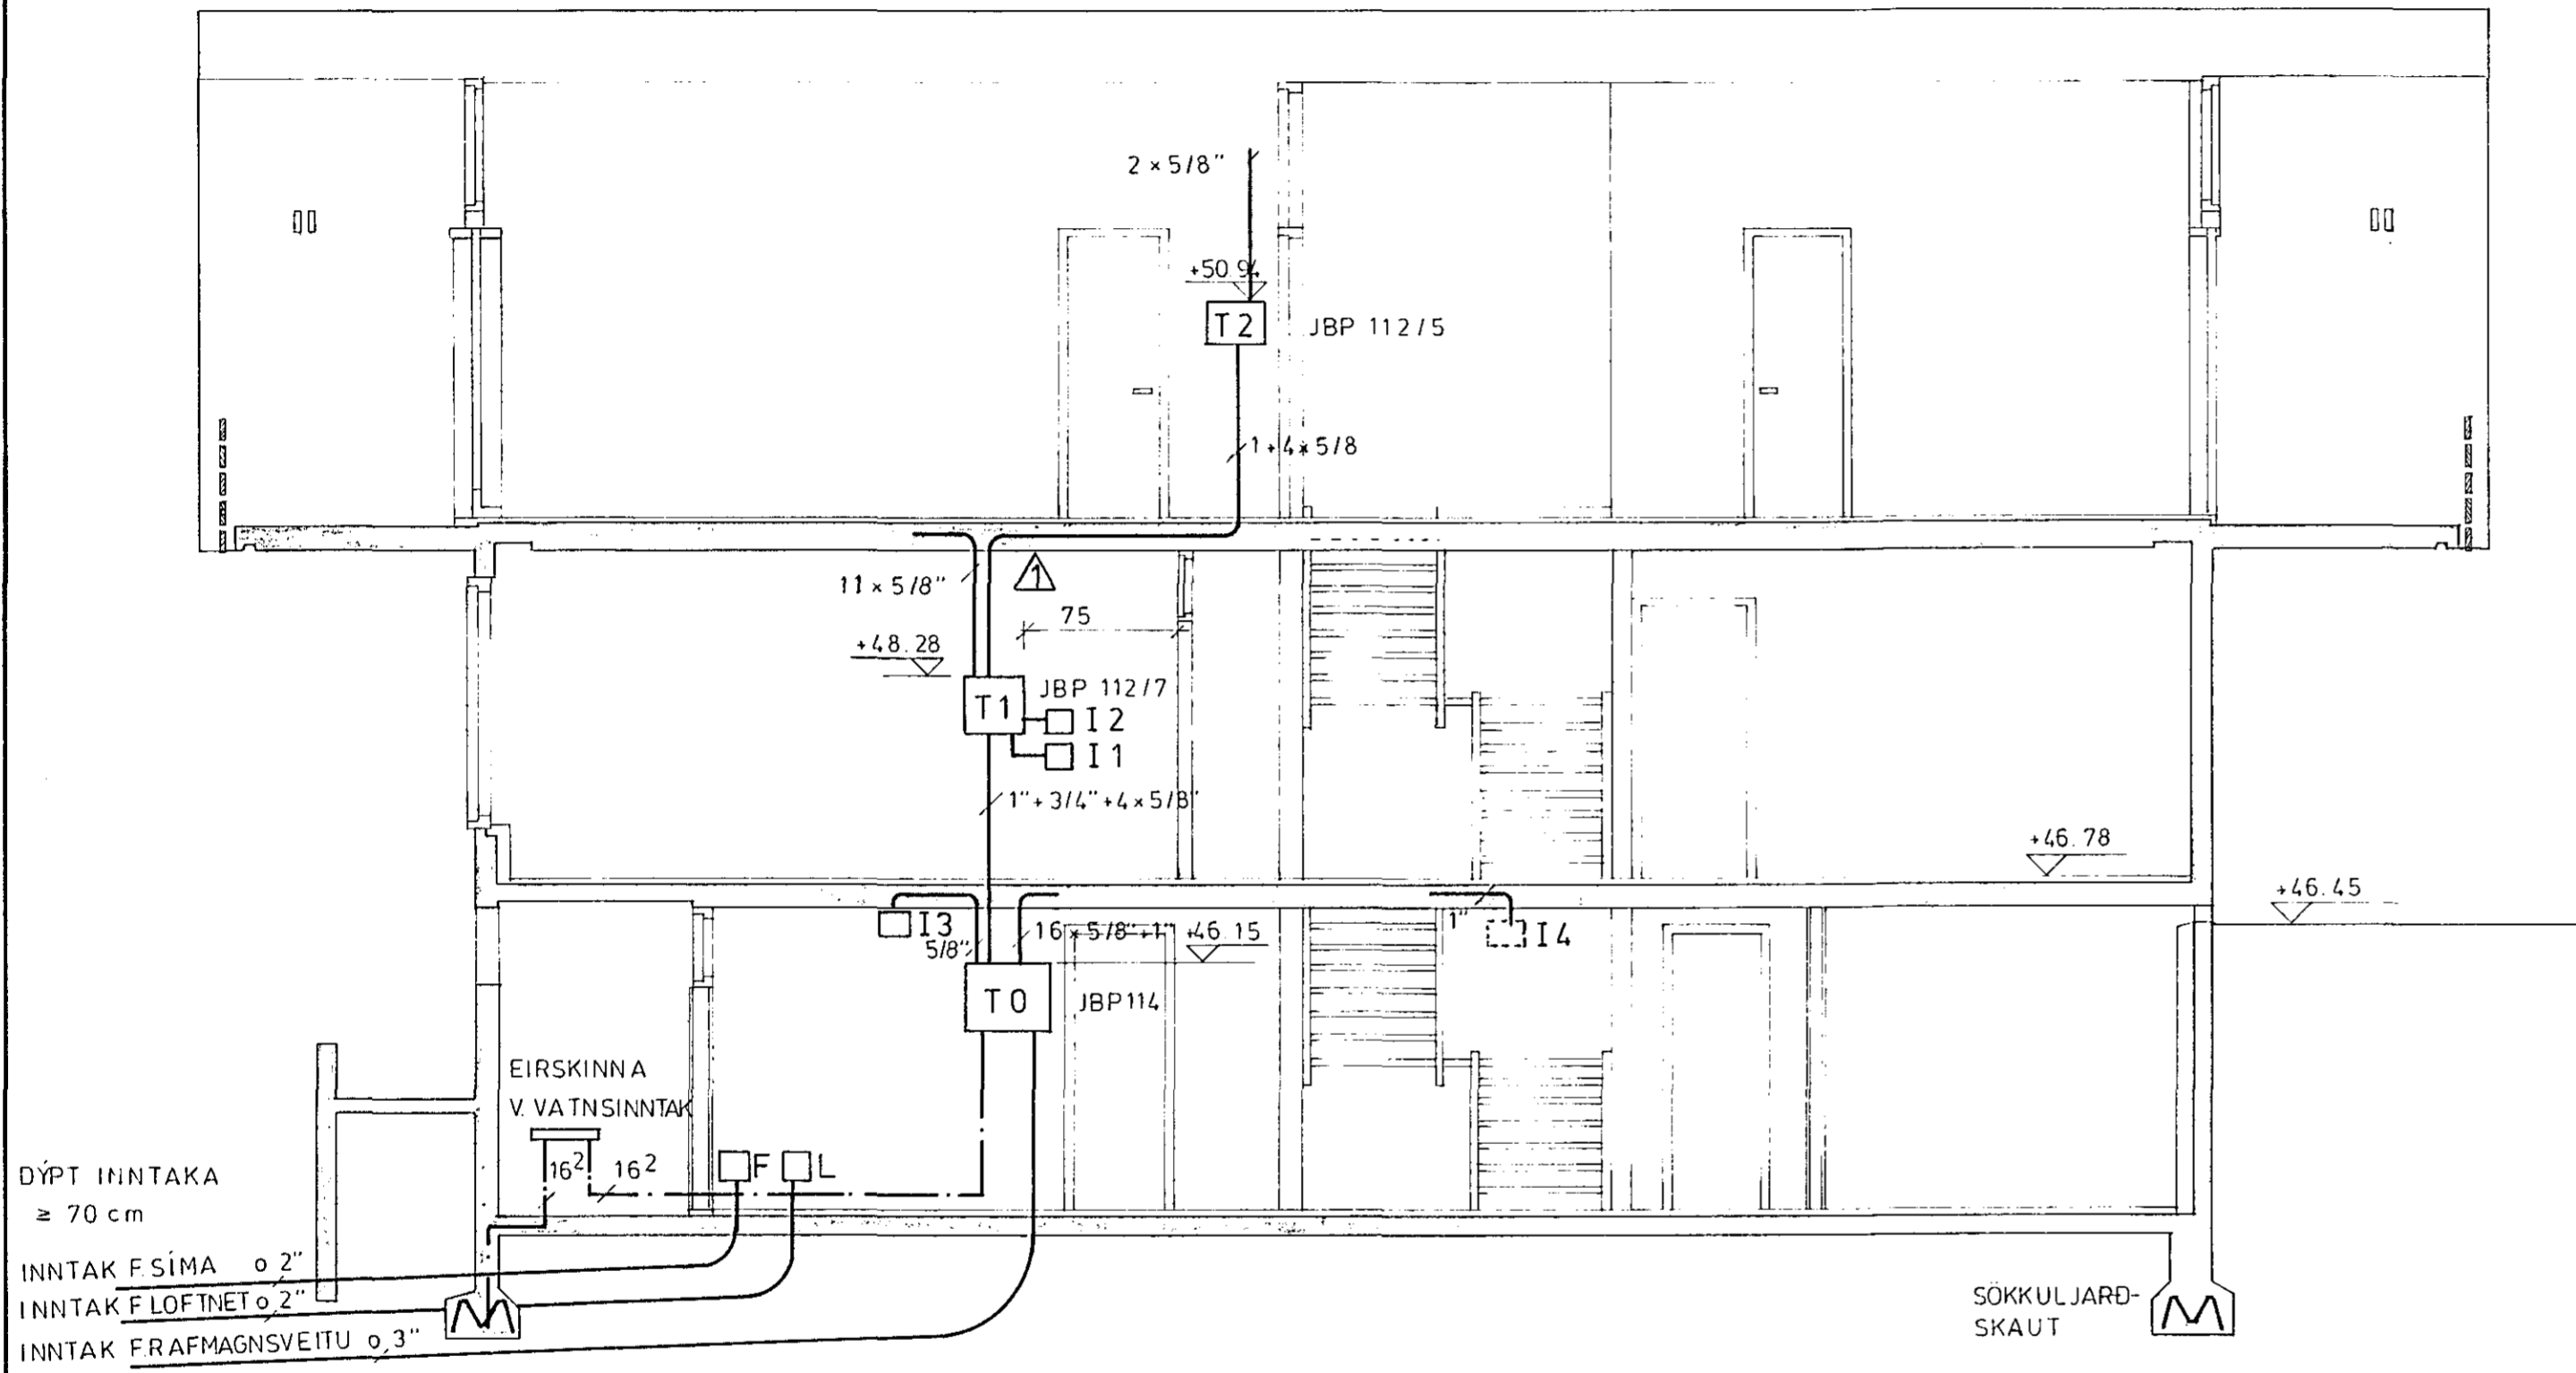

SÖKKULJARÐSKAUT 1:100

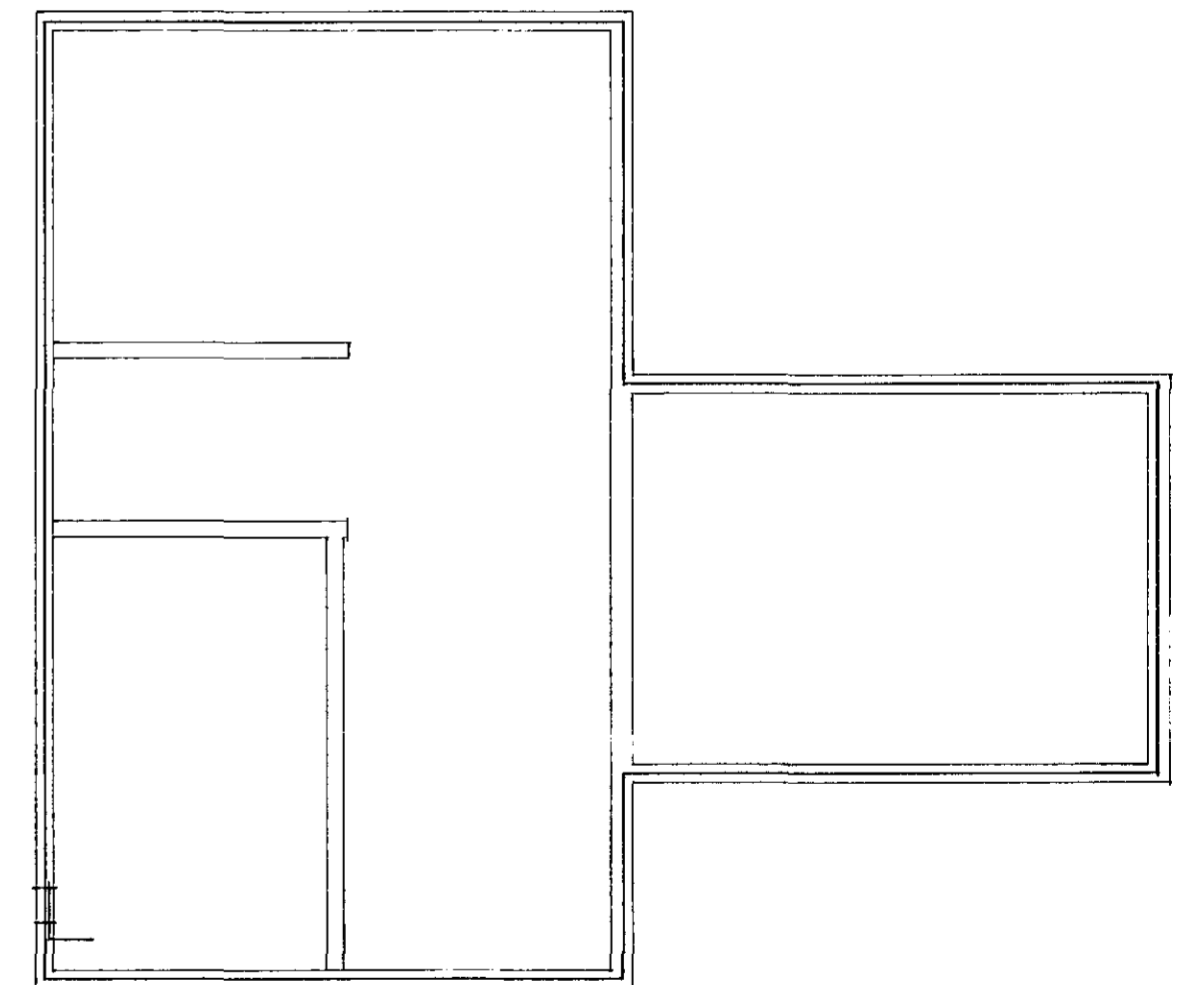

SÖKKULJARÐSKAUT
STEYPUSTYRKJARJÁRN TENGÐ SAMAN
ÚTTAK VIÐ VATNSINNTAK Í 30 cm HÆÐ.

										VERKFRÆDISTOFA SIGURÐAR THORODDSEN hf. VERKFRÆDIRÁÐGGJAFAR FRV 105 Reykjavík, Ármúli 4 Sími: (91) 8 44 99 Fjarriti 2040 vst.is 600 Akureyri, Glerárgata 36 Sími: (96) 2 25 43 310 Borgarnes, Þerugata 12 Sími: (93) 73 17 400 Ísafjörður, Fjarðarstræti 11 Sími: (94) 37 08		TRYGGVI ÓLAFSSON HÁIHVAMMUR 13, HAFNARFIRÐI RAFLAGNIR AFSTÖÐUMYND, ÞVERSKURÐUR, SÖKKULJARÐSKAUT		
Teikn.nr.	Tilvísun á teikningu	Br.	Dags.	Eðli breytingar	Br.	Yf	Samþ	Hannað v.p.	Teiknað E.R.S.	Yfirfarið J.G.	Samþykkt <i>Ólafur Ólafsson</i>	Dagsetning FEB. 1980	Verk nr 79.079	Teikn nr 3.01 1