




LOFTNETSKERFI

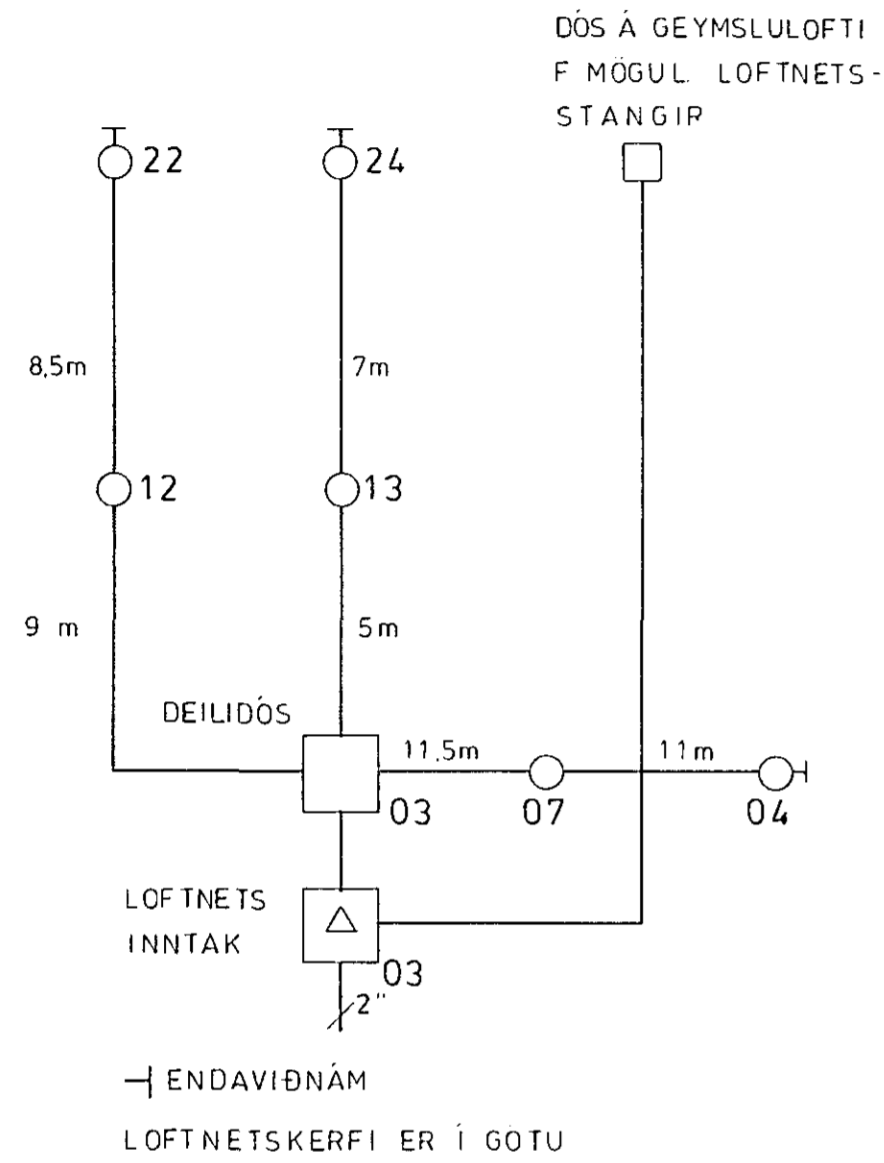


SÍMAKERFI

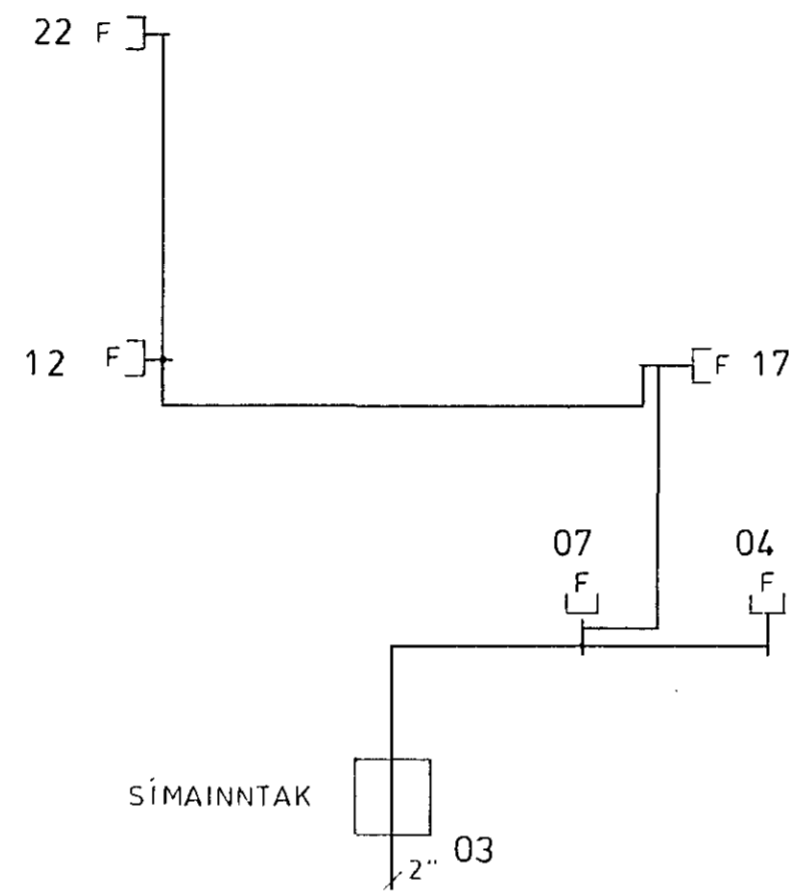


DYRASÍMAKERFI

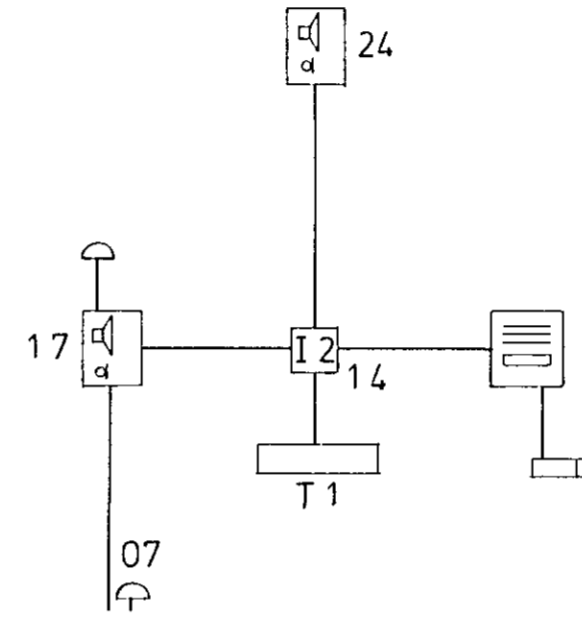

REYKSKYNNJARA KERFI

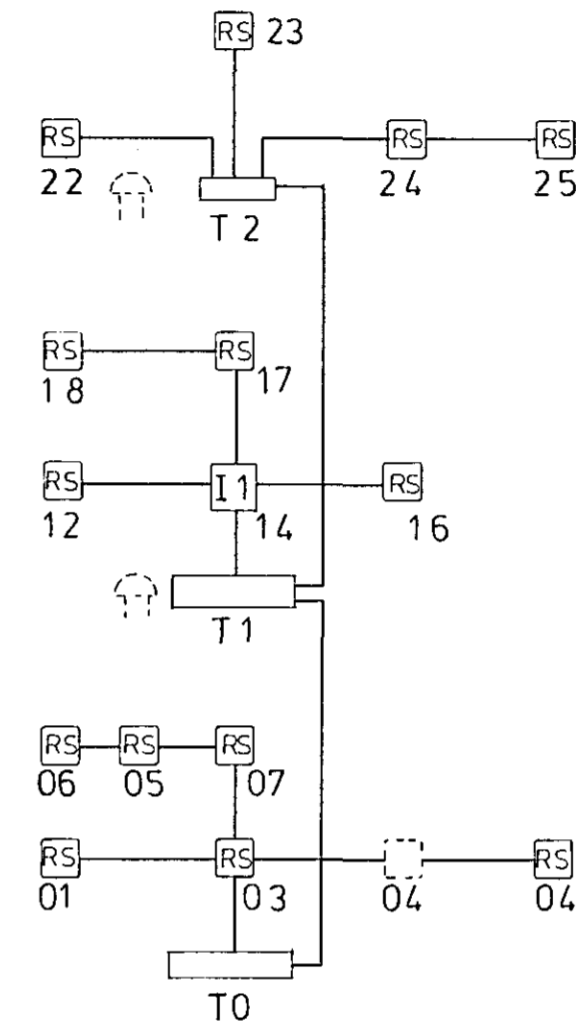

HÁTALARAKERFI

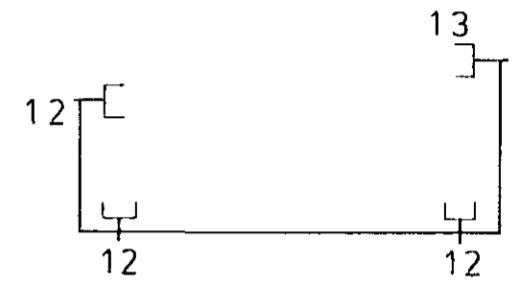

				VERKFRÆDISTOFA SIGURDAR THORODDSEN hf. VERKFRÆDIRÁDGJAFAR FRV				TRYGGVI ÓLAFSSON						
				105 Reykjavík, Ármúli 4 Sími: (91) 8 44 99 Fjarríti: 2040 vst is 600 Akureyri, Glerárgata 36 Sími: (96) 2 25 43 310 Borgarnes, Berugata 12 Sími: (93) 73 17 400 Ísafjörður, Fjarðarstræti 11 Sími: (94) 37 08				HÁIHVAMMUR 13, HAFNARFIRÐI RAFLAGNIR VEIKSTRAUMSKERFI						
Teikn.nr.	Tilvísun á teikningu	Br.	Dags.	Eðli breytingar	Br.	Yf.	Samb.	Hannað VP	Teiknað E.R.S	Yfirlarað J.E.	Sambykkt <i>Ólafsson</i>	Dagsetning FEB. 1980	Verk nr 79.079	Teikn nr 3.06