
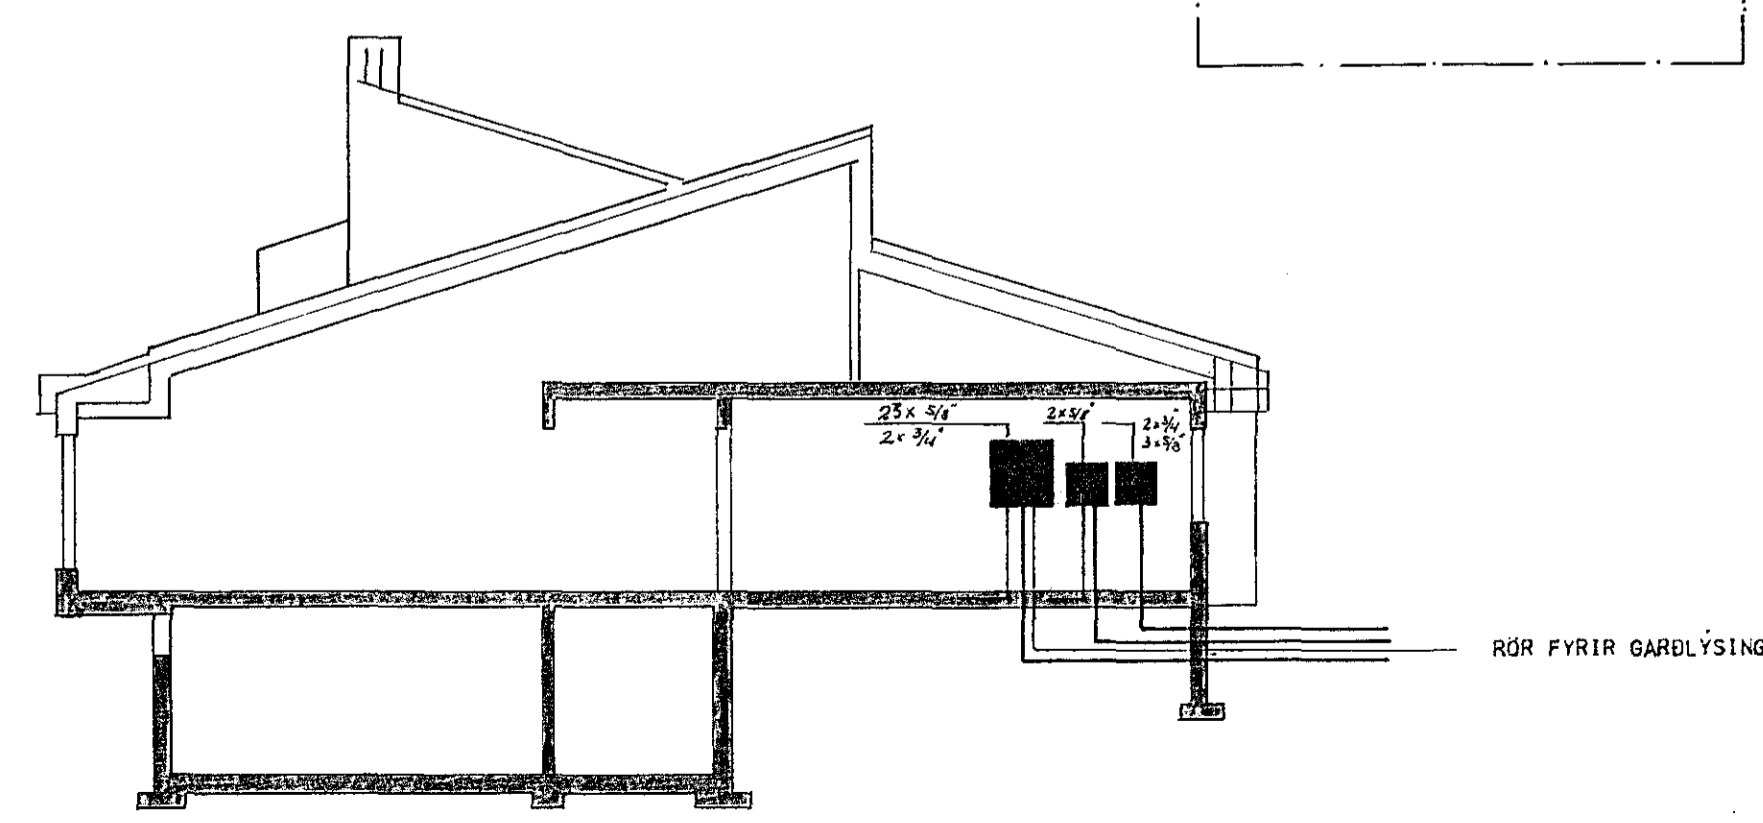


- GR 1: GEYMSLA. TRIMM. HOBBY
- GR 2: TENGILL Í GEYMSLU
- GR 3: ÚTILJÓÐ
- GR 4: TENGLAR Í ELDHÚSI
- GR 5: OFN
- GR 6: UPPÞVOTTAVÉL
- GR 7: ELDAVÉL
- GR 8: ELDHÚS
- GR 9: ÞVOTTUR BAÐ SKÁLI ANDD.
- GR 10: STOFA
- GR 11: BORDSTOFA HJÓN
- GR 12: BÍFREIDAGEYMSLA
- GR 13: HURÐAROPNARI Í BÍLG.
- GR 14: HERB. BAÐ FJÖLSKYLDA
- GR 15: ÞVOTTAVÉL
- GR 16: ÞURRKARI
- GR 17: TENGILL Í BÍFR.
- GR 18: SÓLSKÝLI

SETJA SKAL VELTIROFA FYRIR LJÓÐ X
 " " " Z
 " " " U

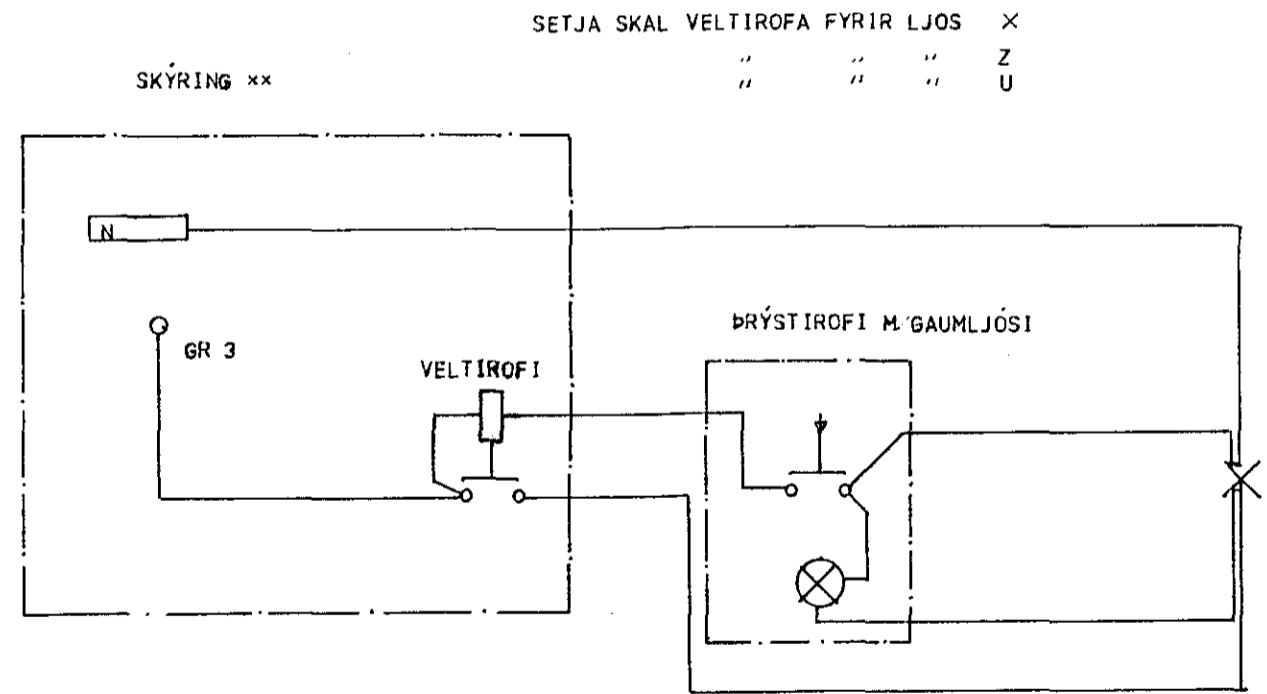

GUDJON ARNBJÖRNSSON		EINLÍNUMYND AFSTÖÐUMYND	
Mkv.		KLAUSTURHVAMMUR 17	
Hannað: <i>G.A.</i>			
Teiknað: <i>G.A.</i>			
Yfirfarið:			
Dags.	Nr.	Blað	4 af 4