


GRUNNMYND I HÆÐ MÁL 1:50


AFSTÖÐUMYND MÁL. 1:500

Húsnúmer nr. 2796 Teikning nr. 1967
 Samþykkt þ. 817 1981
 Íbúðarfélagið NARFJARÐAR

Inntök samþykki 817 1981
 Íbúðarfélagið NARFJARÐAR
 Hóndin Halldórsson

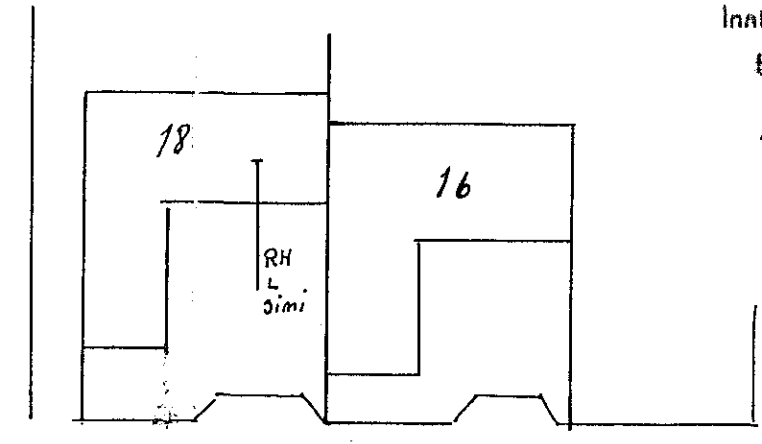

VÍLAUSTUHVAMMAR

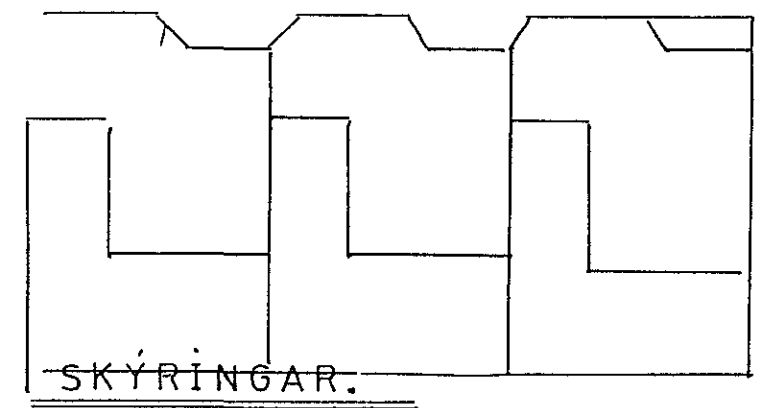

SKÝRINGAR.

HÆÐ ROFA SÉ 110 CM FRÁ GÓLF
 HÆÐ TENGLA MED ROFA SÉ 110 CM
 ÞORR T ENGLAR SÉU Í 20 CM FRÁ GÓLF
 MÁLSTRÁUMUR ROFA OG TENGLA SÉ 10A
 ÞÍPUR 16 mm UÍ 3x15 mm
 NOTA SKAL JÄRNÞRÓÐINGU Í SÖKKLI SEM JARÐSKAUT
 ÞÍUDA SKAL SAMAN HEITA- OG ANDQUATUSINNTÖK
 TIL SPENNUJÖRNUMVAR.

1967

KLAUSTURHVAMMUR 18. Hafnafj	
HELGI KR. EIRIKSSON RAFV. S. 778 62.	
MÁL 1:50	RAFLAGNATEIKN.
BLAÐ 1 AF 2.	
TEIKN No. 67.	
Reykjavík Júní 1981 Stýji hf. Eiríksson. og fé.	