EINLÍNUMYND T.2

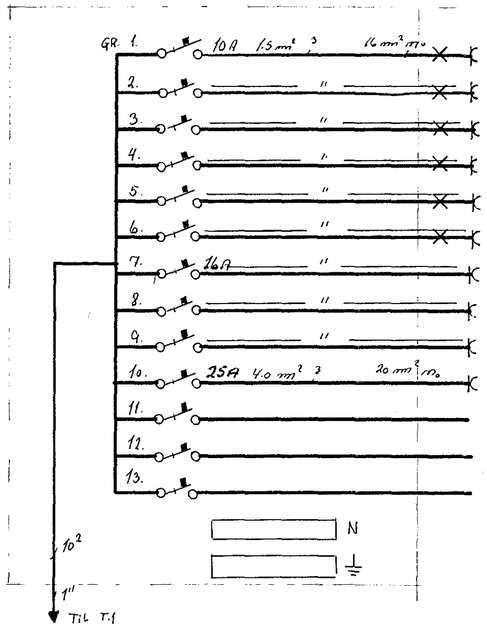

ELDHÚS PUSTUR.
BORÐSTOFA.
STOFA.
ANDD. BAÐ. HERB.
HERB GEYMSLA UPPI.
FJÖLSKYLDUKRÓKUR.
PUOTTAVÉL.
ÞURKARI.
UPPÞVOTTAVÉL.
ELDAVÉL.

EINLÍNUMYND T.1

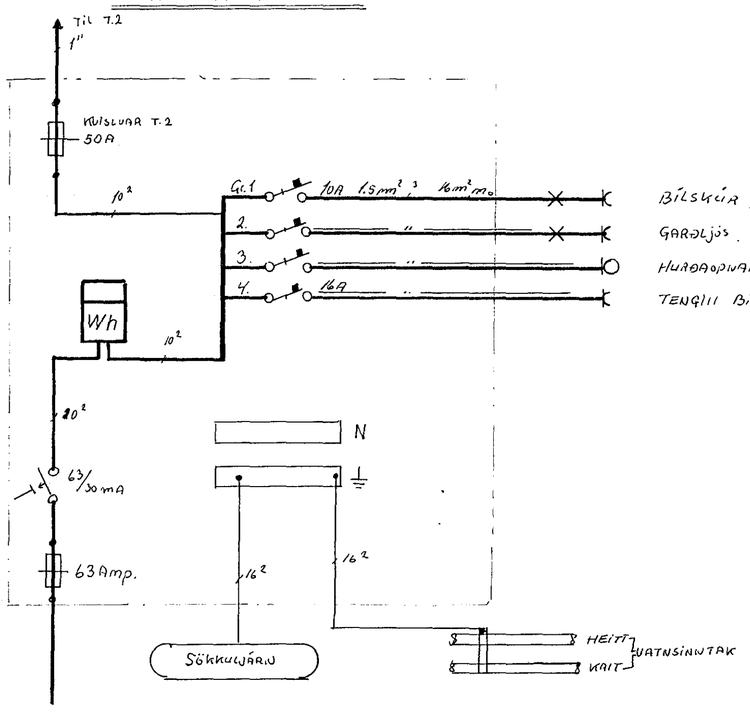

BÍLSKÚR.
GARÐLJÓS.
HURÐAOPNARI.
TENGILL BÍLSKÚR.

GRUNNMYND II HÆÐ MÁL 1:50

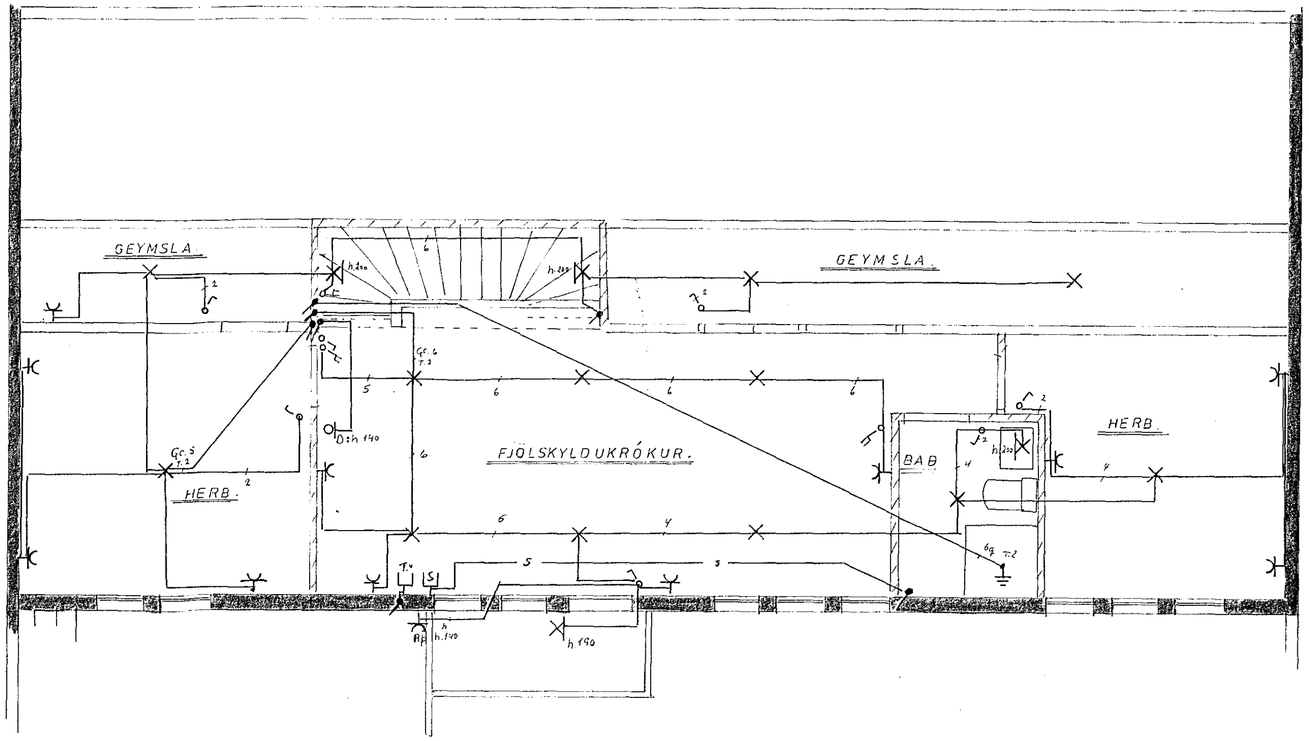

SNIÐMYND MÁL 1:100.

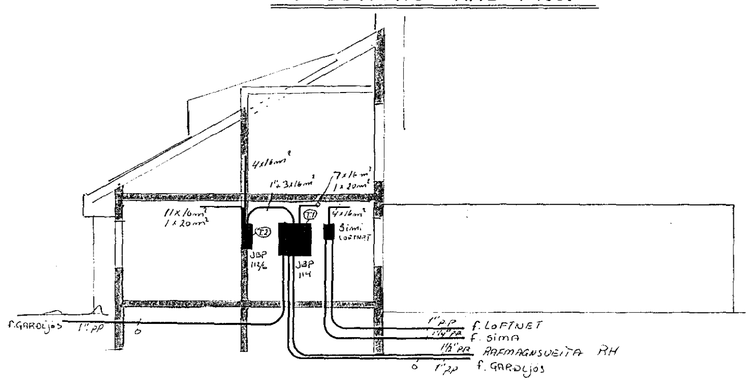

KLAUSTURHVAMMUR 18. Hafnafj	
HELGI KR. EIRÍKSSON RAFV. S.77862.	
MÆL 1:100 1:50..	RAFLAGNATEIKN.
BLAÐ 2 AF 2	
TEIKN NO 47.	
Reykjavík Júní 1981 Helgi Kr. Eiríksson rafv.	