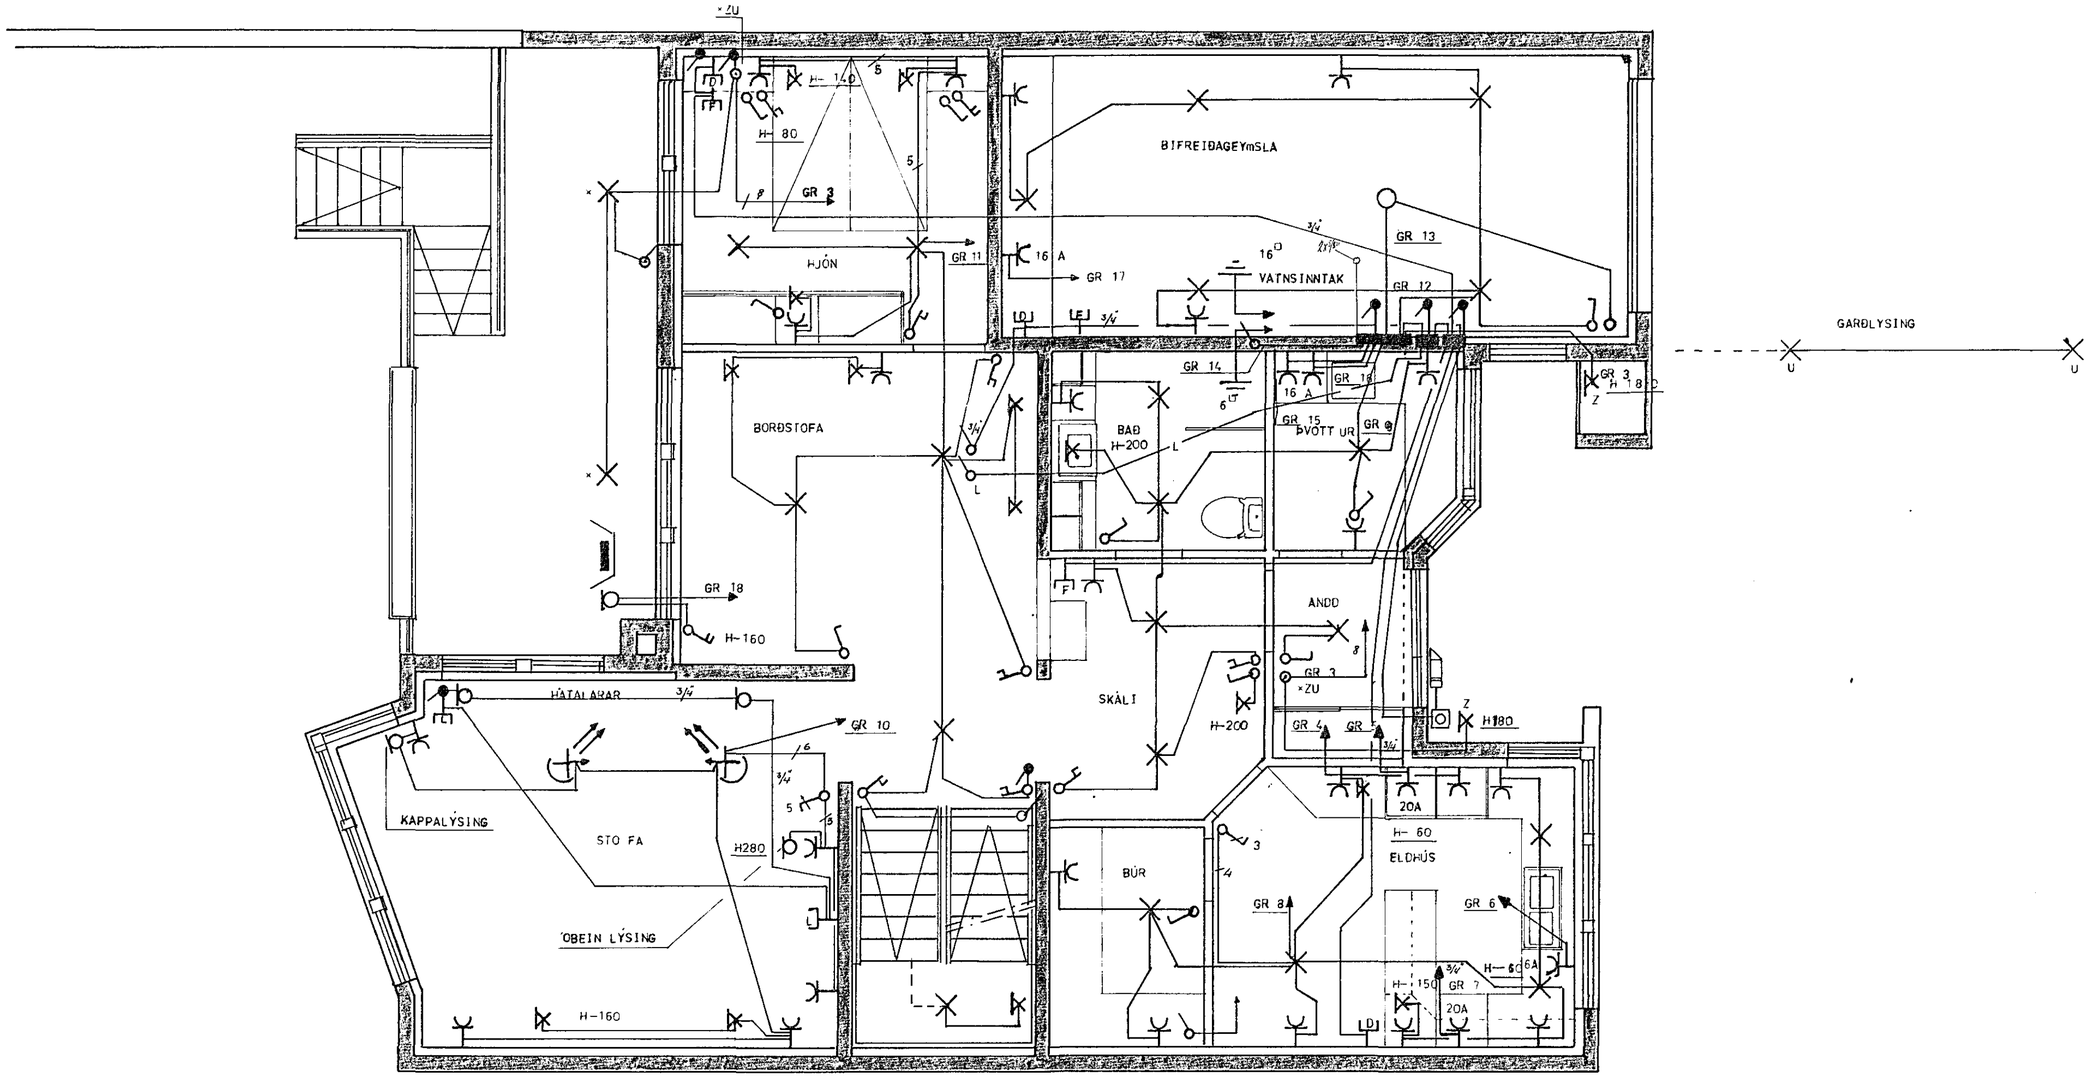

GUÐJÓN ARNBJÖRNSSON	RAFLÖGN 1 HÆÐ
Mkv. 1:50	KLAUSTURHVAMMUR 19 HAFNARFJÖRÐUR
Hannað: GA	
Teiknað: GA	
Yfirfarið:	
Dags	Nr. Blað 2 af 4