



GR 1	5/8"	3x1.5 ²	X	C
GR 2	5/8"	3x1.5 ²	X	C
GR 3	5/8"	3x1.5 ²	X	C
GR 4	5/8"	3x1.5 ²	X	C
GR 5	5/8"	3x1.5 ²	X	C
GR 6	5/8"	3x1.5 ²	X	C
GR 7	5/8"	3x1.5 ²	X	C
GR 8	5/8"	3x1.5 ²	X	C
GR 9	5/8"	3x2.5 ²	C	+
GR 10	5/8"	3x2.5 ²	C	+
GR 11	5/8"	3x1.5 ²	C	+
GR 12	3/4"	3x6.0 ²	C	+
GR 13	5/8"	3x1.5 ² GML-PIPU	X	
GR 14	3/4"	3x6.0 ²	C	+
GR 15	5/8"	5x1.5 ²	M	(M)
GR 16	5/8"			
GR 17	5/8"			
GR 18	5/8"			


- LIJÓN GYNGUR HOL STÍGI.
- BORÐSTOFN HOL AND GEYMSAFT STOFF VERÖND.
- EIÐHLLS.
- ÞVOTTUR BÚÐ.
- BILSKLÍR ÚTILJÓÐ.
- EJÓLSKYLDUKRÓKUR. V.S. HERB. E.H.
- HERBERGI OG GEYMSLUR E.H.
- ÞVOTTUVEL.
- PURRKAFRI.
- ULPPÞVOTTUVEL.
- EIÐFVÉL.
- LJÓÐS 'I-EDN VÍÐ GOSRUNN.
- TÖSKULTRANSI.
- BILSSKÚRSOPNUN.
- TIL VARR.
- TIL VARR.
- TIL VARR.

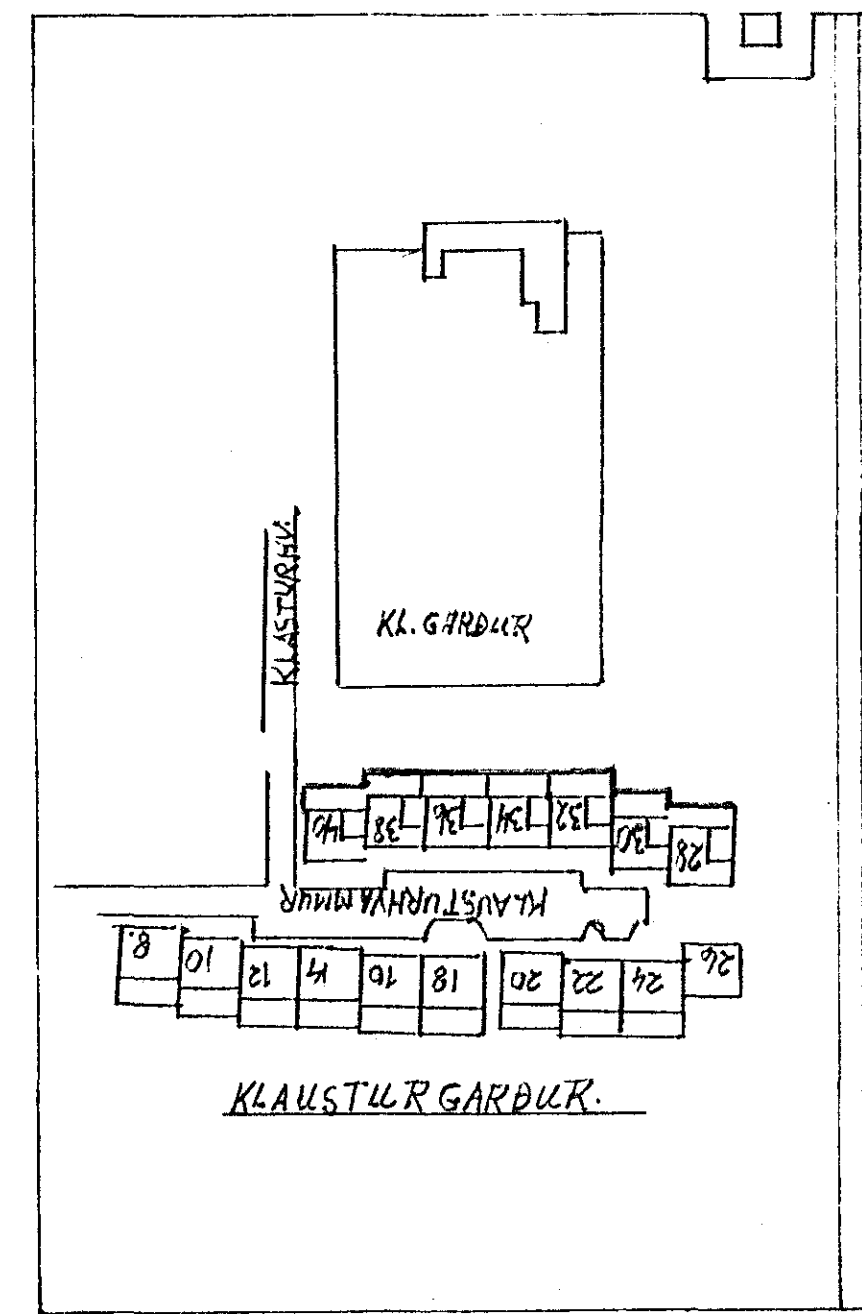


TÖFLUKASSI JB.P-114.

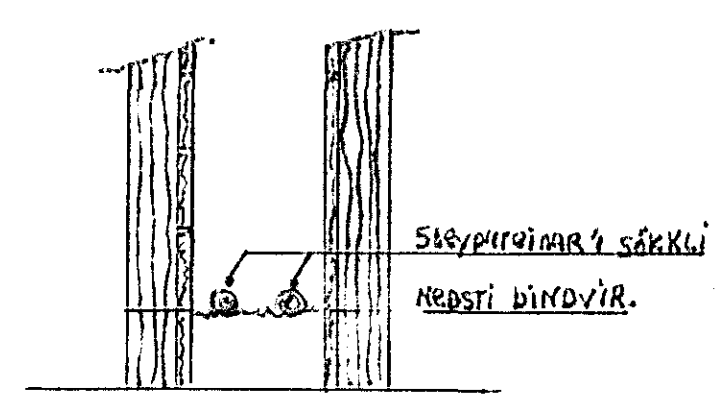



SNID A-A Í GRUNNVEGG

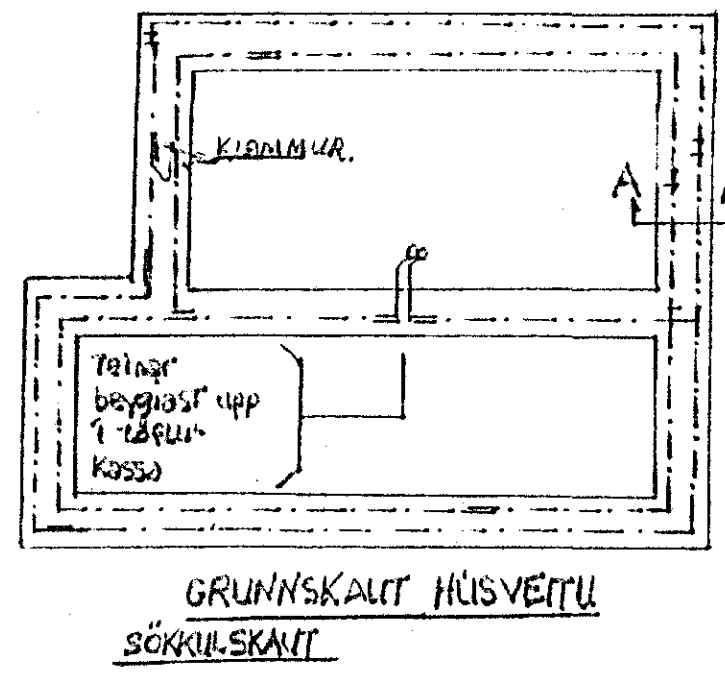



TENGING & SKIÐNUN 1x16"

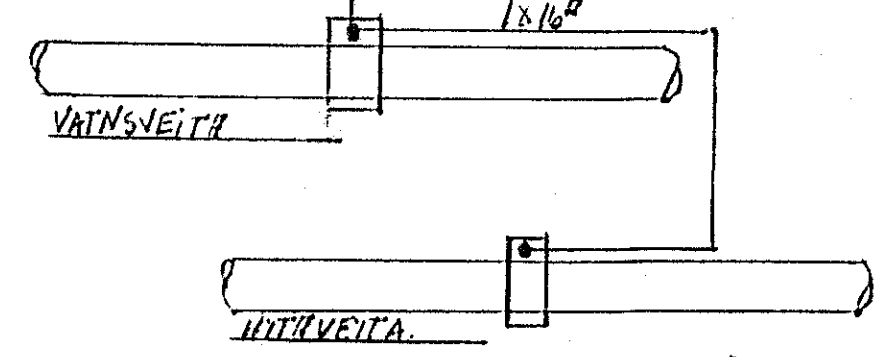

TENG. V.V. + HV. VÍÐ GRUNNSKALT

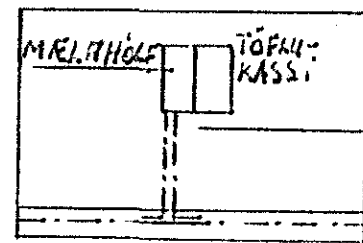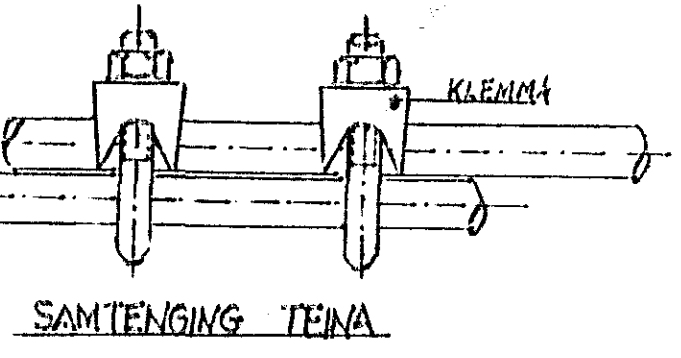

TEINAR EINHANGR MÓIR. ÞAR SEM ÞEIR FARA ÍMNI GEGNUM TÖFLUKASSI ÖNN TIL HÆGDARÁLUKA VÍÐ MELINGU.

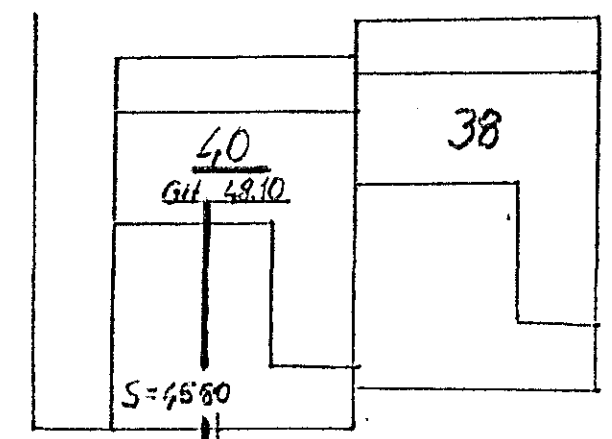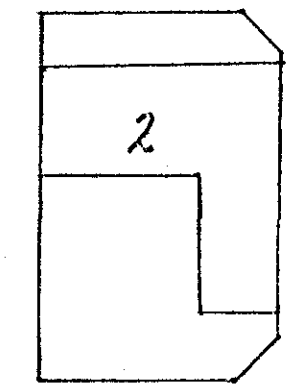

AFSTADA 1:500.

STOFN-FENNTÆK R.H. T.V. AÖFTN. OG SÍMÍZ 3. ÞÍPUR.

Lausl. samþykkt 10/2 1980
S. ZAFVEITU HAFNARFJARDAR
Hödin Hallberg

Klausurkvæmni 40	
	RAFLAGNATEIKNING.
HANNHA K.S.	TÖFLUTEIKNING.
TEIKN. X. SIGTR.	TEIKNISTOFAN GILSÞAKKI 6.
	Seyðisfirði S. 2295.
Ráðhús við Klaustrur 'I Hæfnarfirði	