


Húsvéita nr. 2803 Teikning n: 1974
 Samþykkt þ. 6-8 1981
 f.h. RAEVEITU HAFNARFIJARDAR
Jens Guðsson
 Lífritsmaður rálagna

Lauslökk samþykkt 5/8 1. 81
 RAEVEITU HAFNARFIJARDAR
Höskuldur Höllbergsson

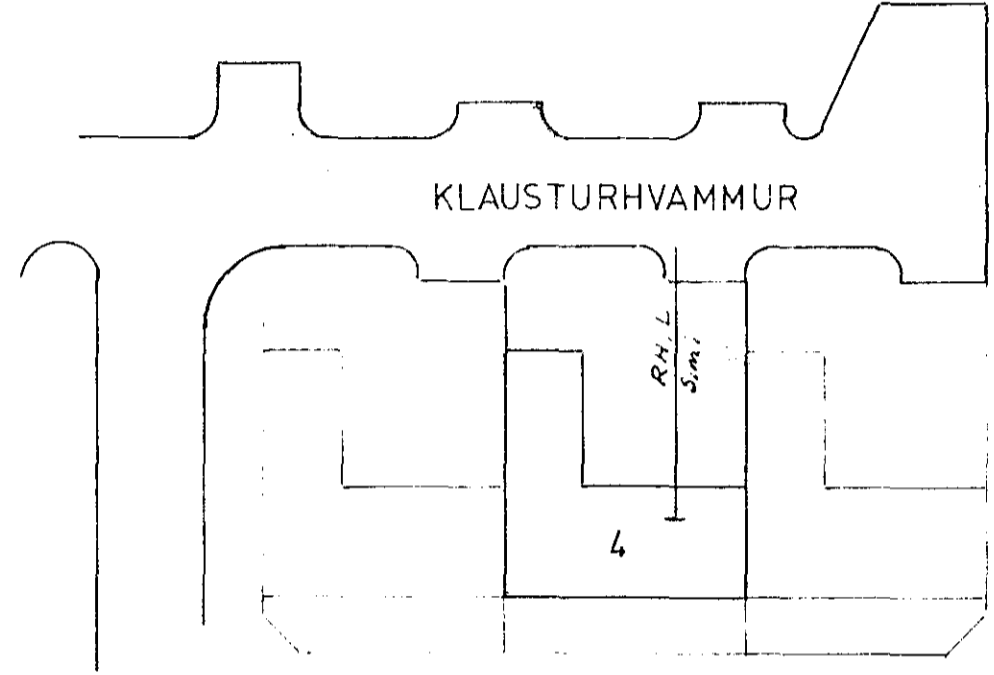

SKÝRINGAR :

- Hæd rofa sé 105 cm
- Hæd tengla í eldhúsi þvottah. og bilgeymslu sé 105 cm
- Aðrir tenglar 20 cm frá gólfi
- Málstraumur rofa og tengla sé 10 A
- Pípur 5/8 vir 1,5 mm²
- Binda skal saman kalda og heitavatsinntök til spennujöfnunar
- Nota skal jarnabindingu í sökklí sem jardskauf

1974

KLAUSTURHVAMMUR 4 HAFNARFIJARDI		
RAFLÖGN	KVARDI	BLAD1 AF 2.
GRUNNMYND JARDHÆÐ	1 50	DAGS MAI 81.
AFSTÖÐUMYND	1 500	VERK
SKÝRINGAR	8105	TEIKNAD 6/8/81
JON G. HERMANNSON E.T.F.T.		