


Húsvéita nr. 2698 Teikning nr. 1913  
 Samþykkt þ. 30.10.1980  
 f.h. RAÐVEITU HAÐNARÞJÁRDAR  
*Fluss Gunnarsson*  
 Eltriltsmeður rullugna

HEMÖF 29.10.1980  
 f.h. RAÐVEITU HAÐNARÞJÁRDAR  
 Byggingartekn. samþ. 2/9. 80  
 Sýmannsátt.  
 Albert Kristjánsson

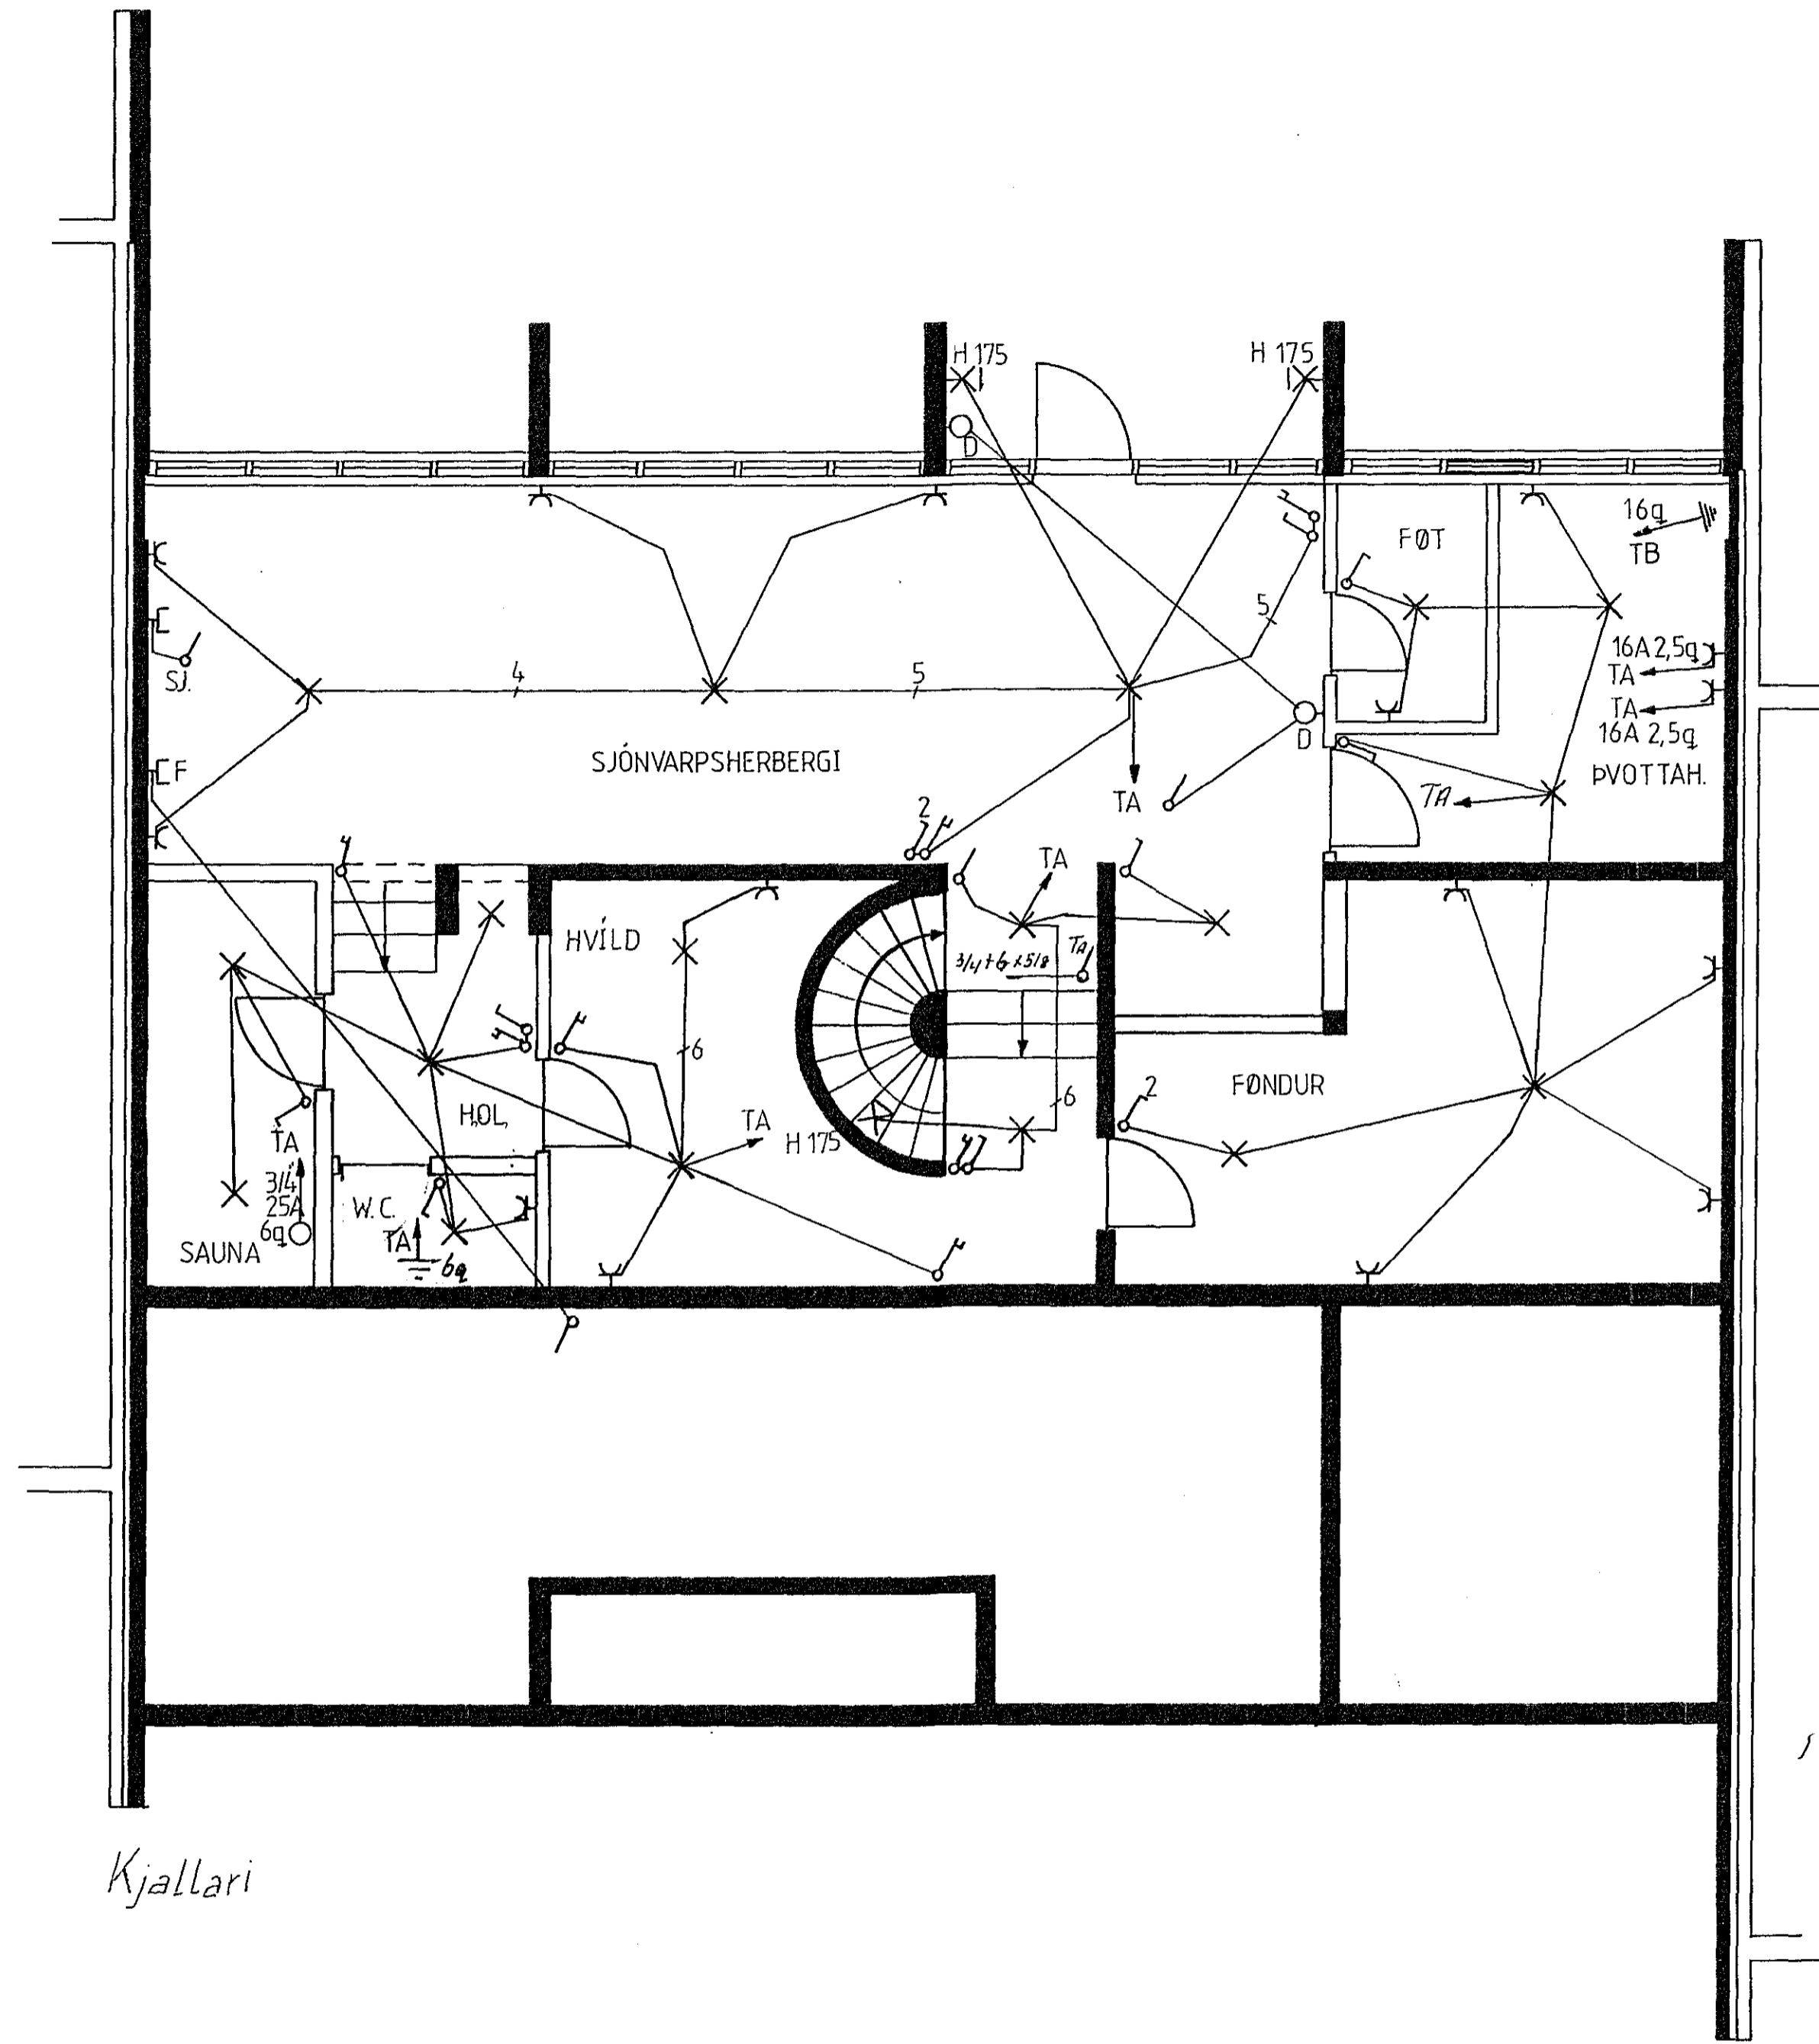

Kjallari

1913

LÆKJAHVAMMUR 11	
RAFLÖGN KJALLARI	M 1:50
	BLAD 1 AF 3
Arni Þorvaldsson 25/10 '80	