



EINL. MYND:

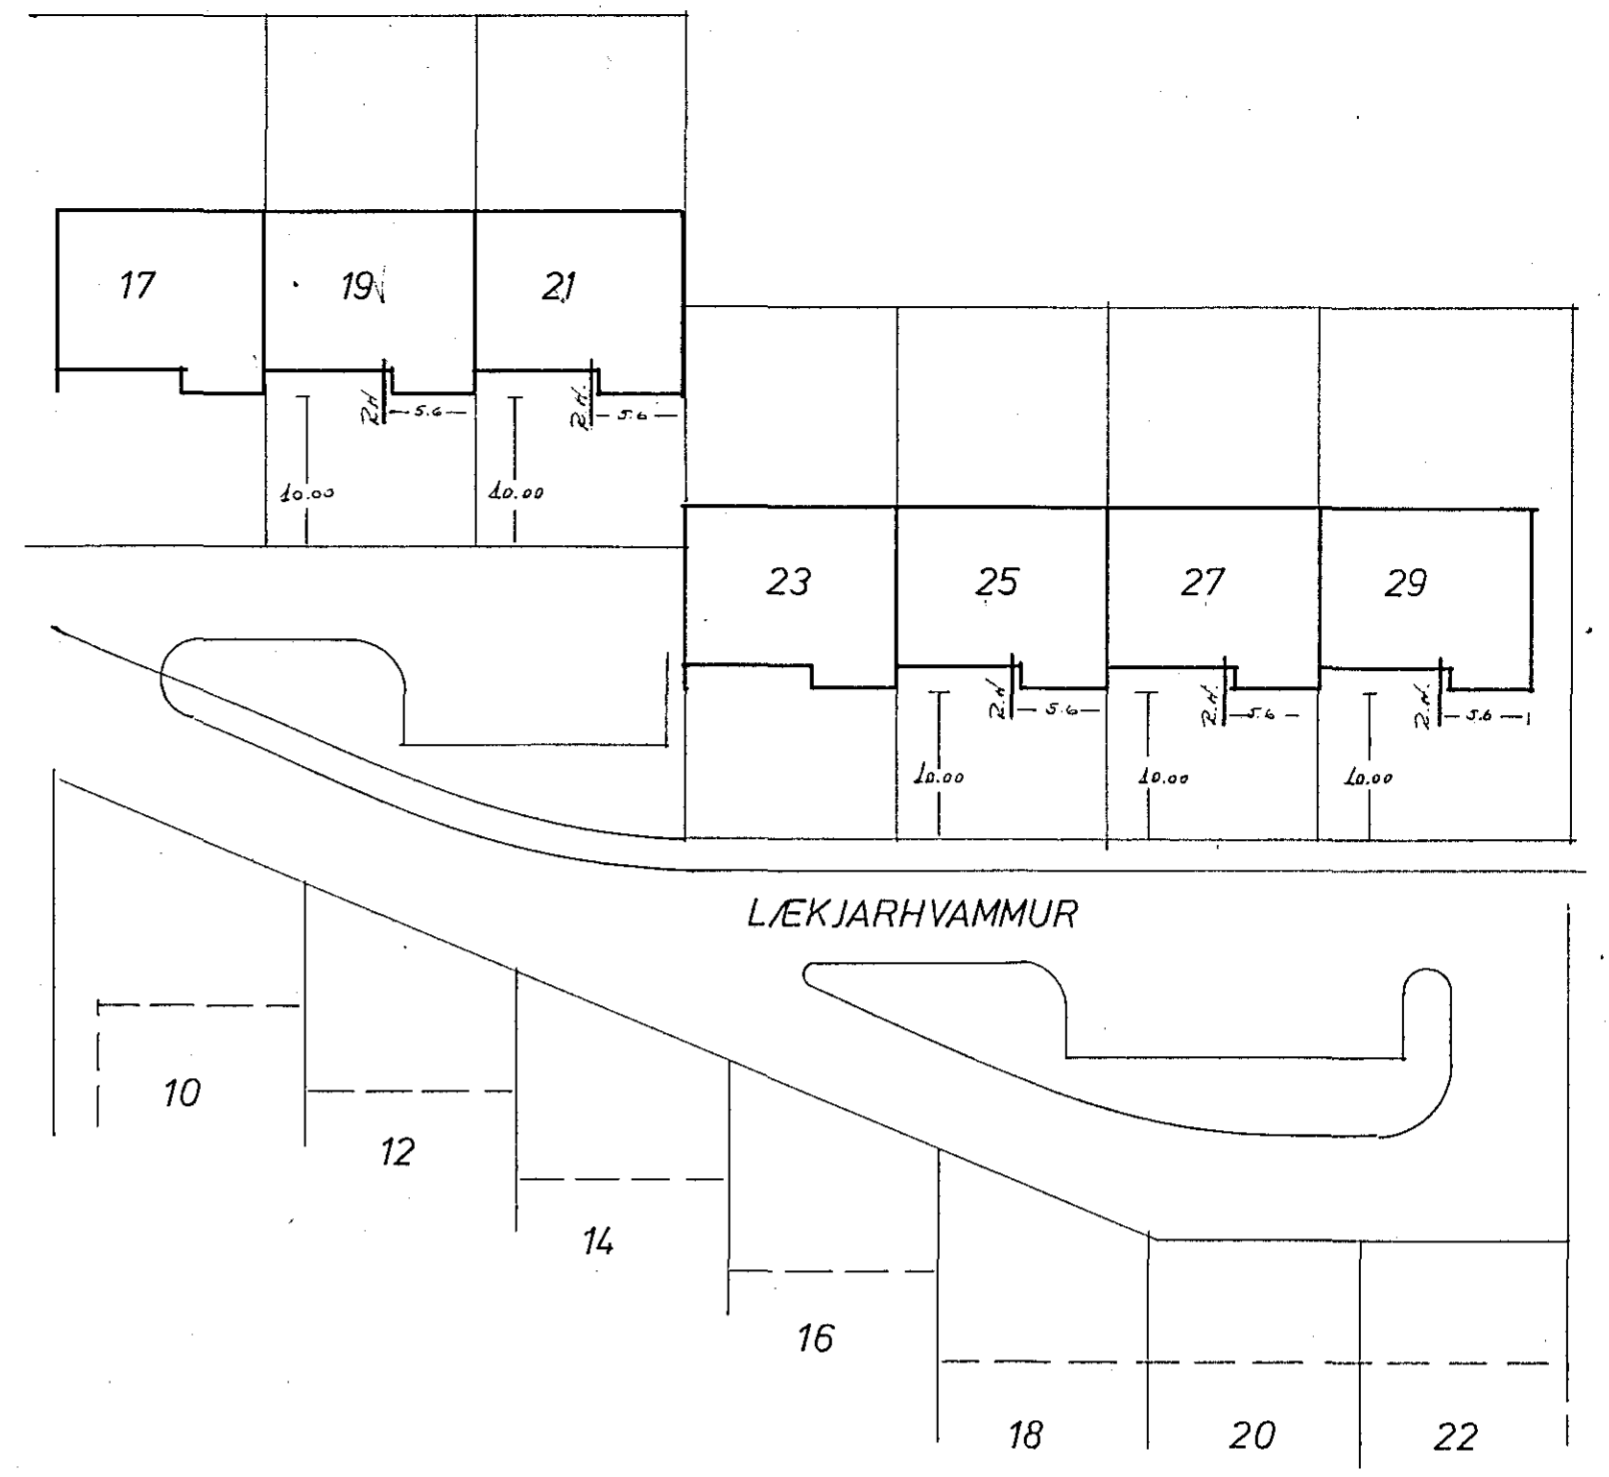

AFST. MYND.

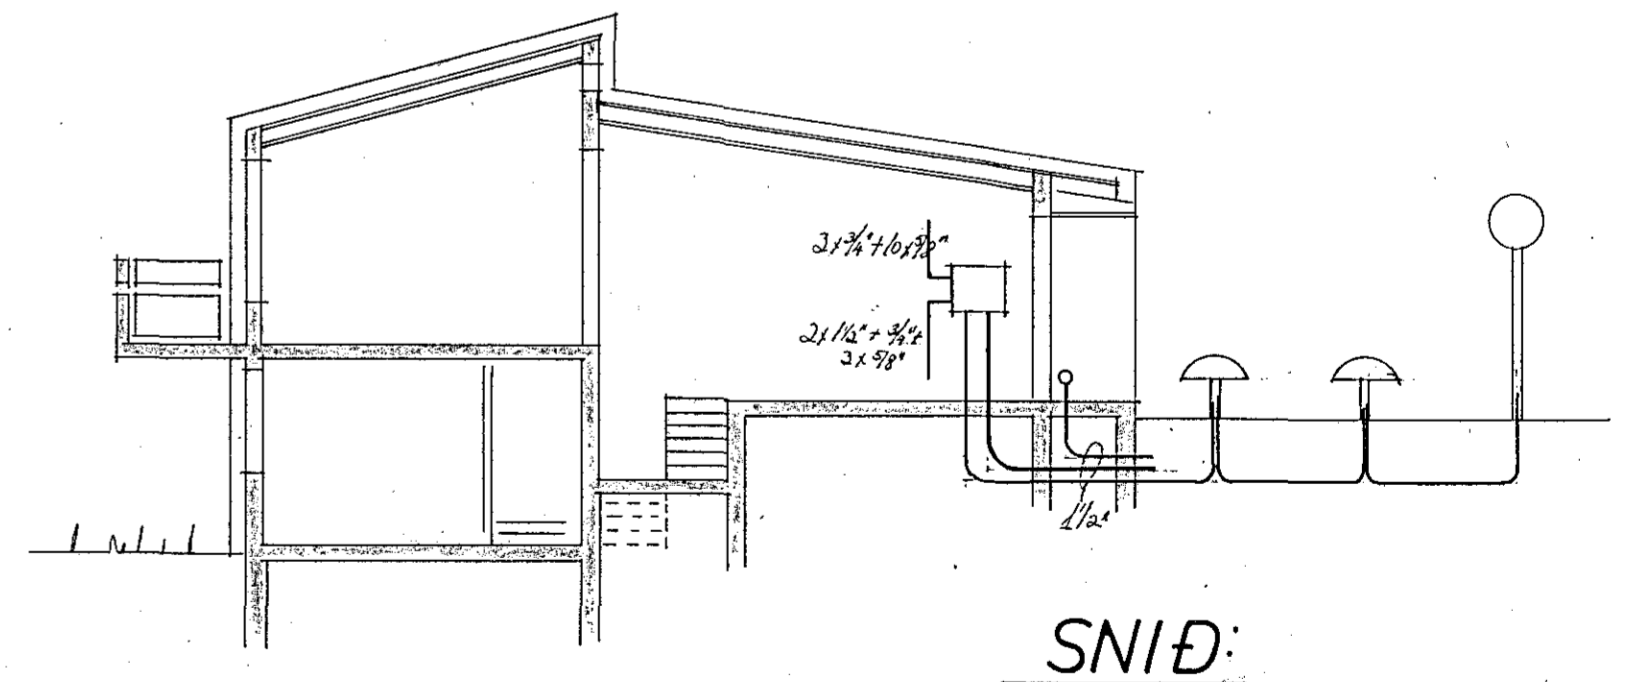

Asgrímur Jónasson Borgartúni 18 sími 83776		
LÆKJARHVAMMUR 21 HAFNARFIRÐI		
RAFLAGNIR	DL 3 AF 3	HANNAÐ Þing.
	MÁL 1:100, 1:500	TEIKN N 2
	REV. 1 SEPT '79	Hafn. Jón.