


Skulabraun

Dranghraun

Húsvæta nr. 2712 Teikning nr. 1355
 Samþykkt þ. 11. 12. 1980
 í h. RAEVEITU HAFNARFJÁRDAR
 Elfrithismáður Rallagna

Íanök samþykkt 11. 12. 1980
 í h. RAEVEITU HAFNARFJÁRDAR
 Byggingartekni Samþ. 3/10/79
 Framvísað.
 Albert Kristjánsson

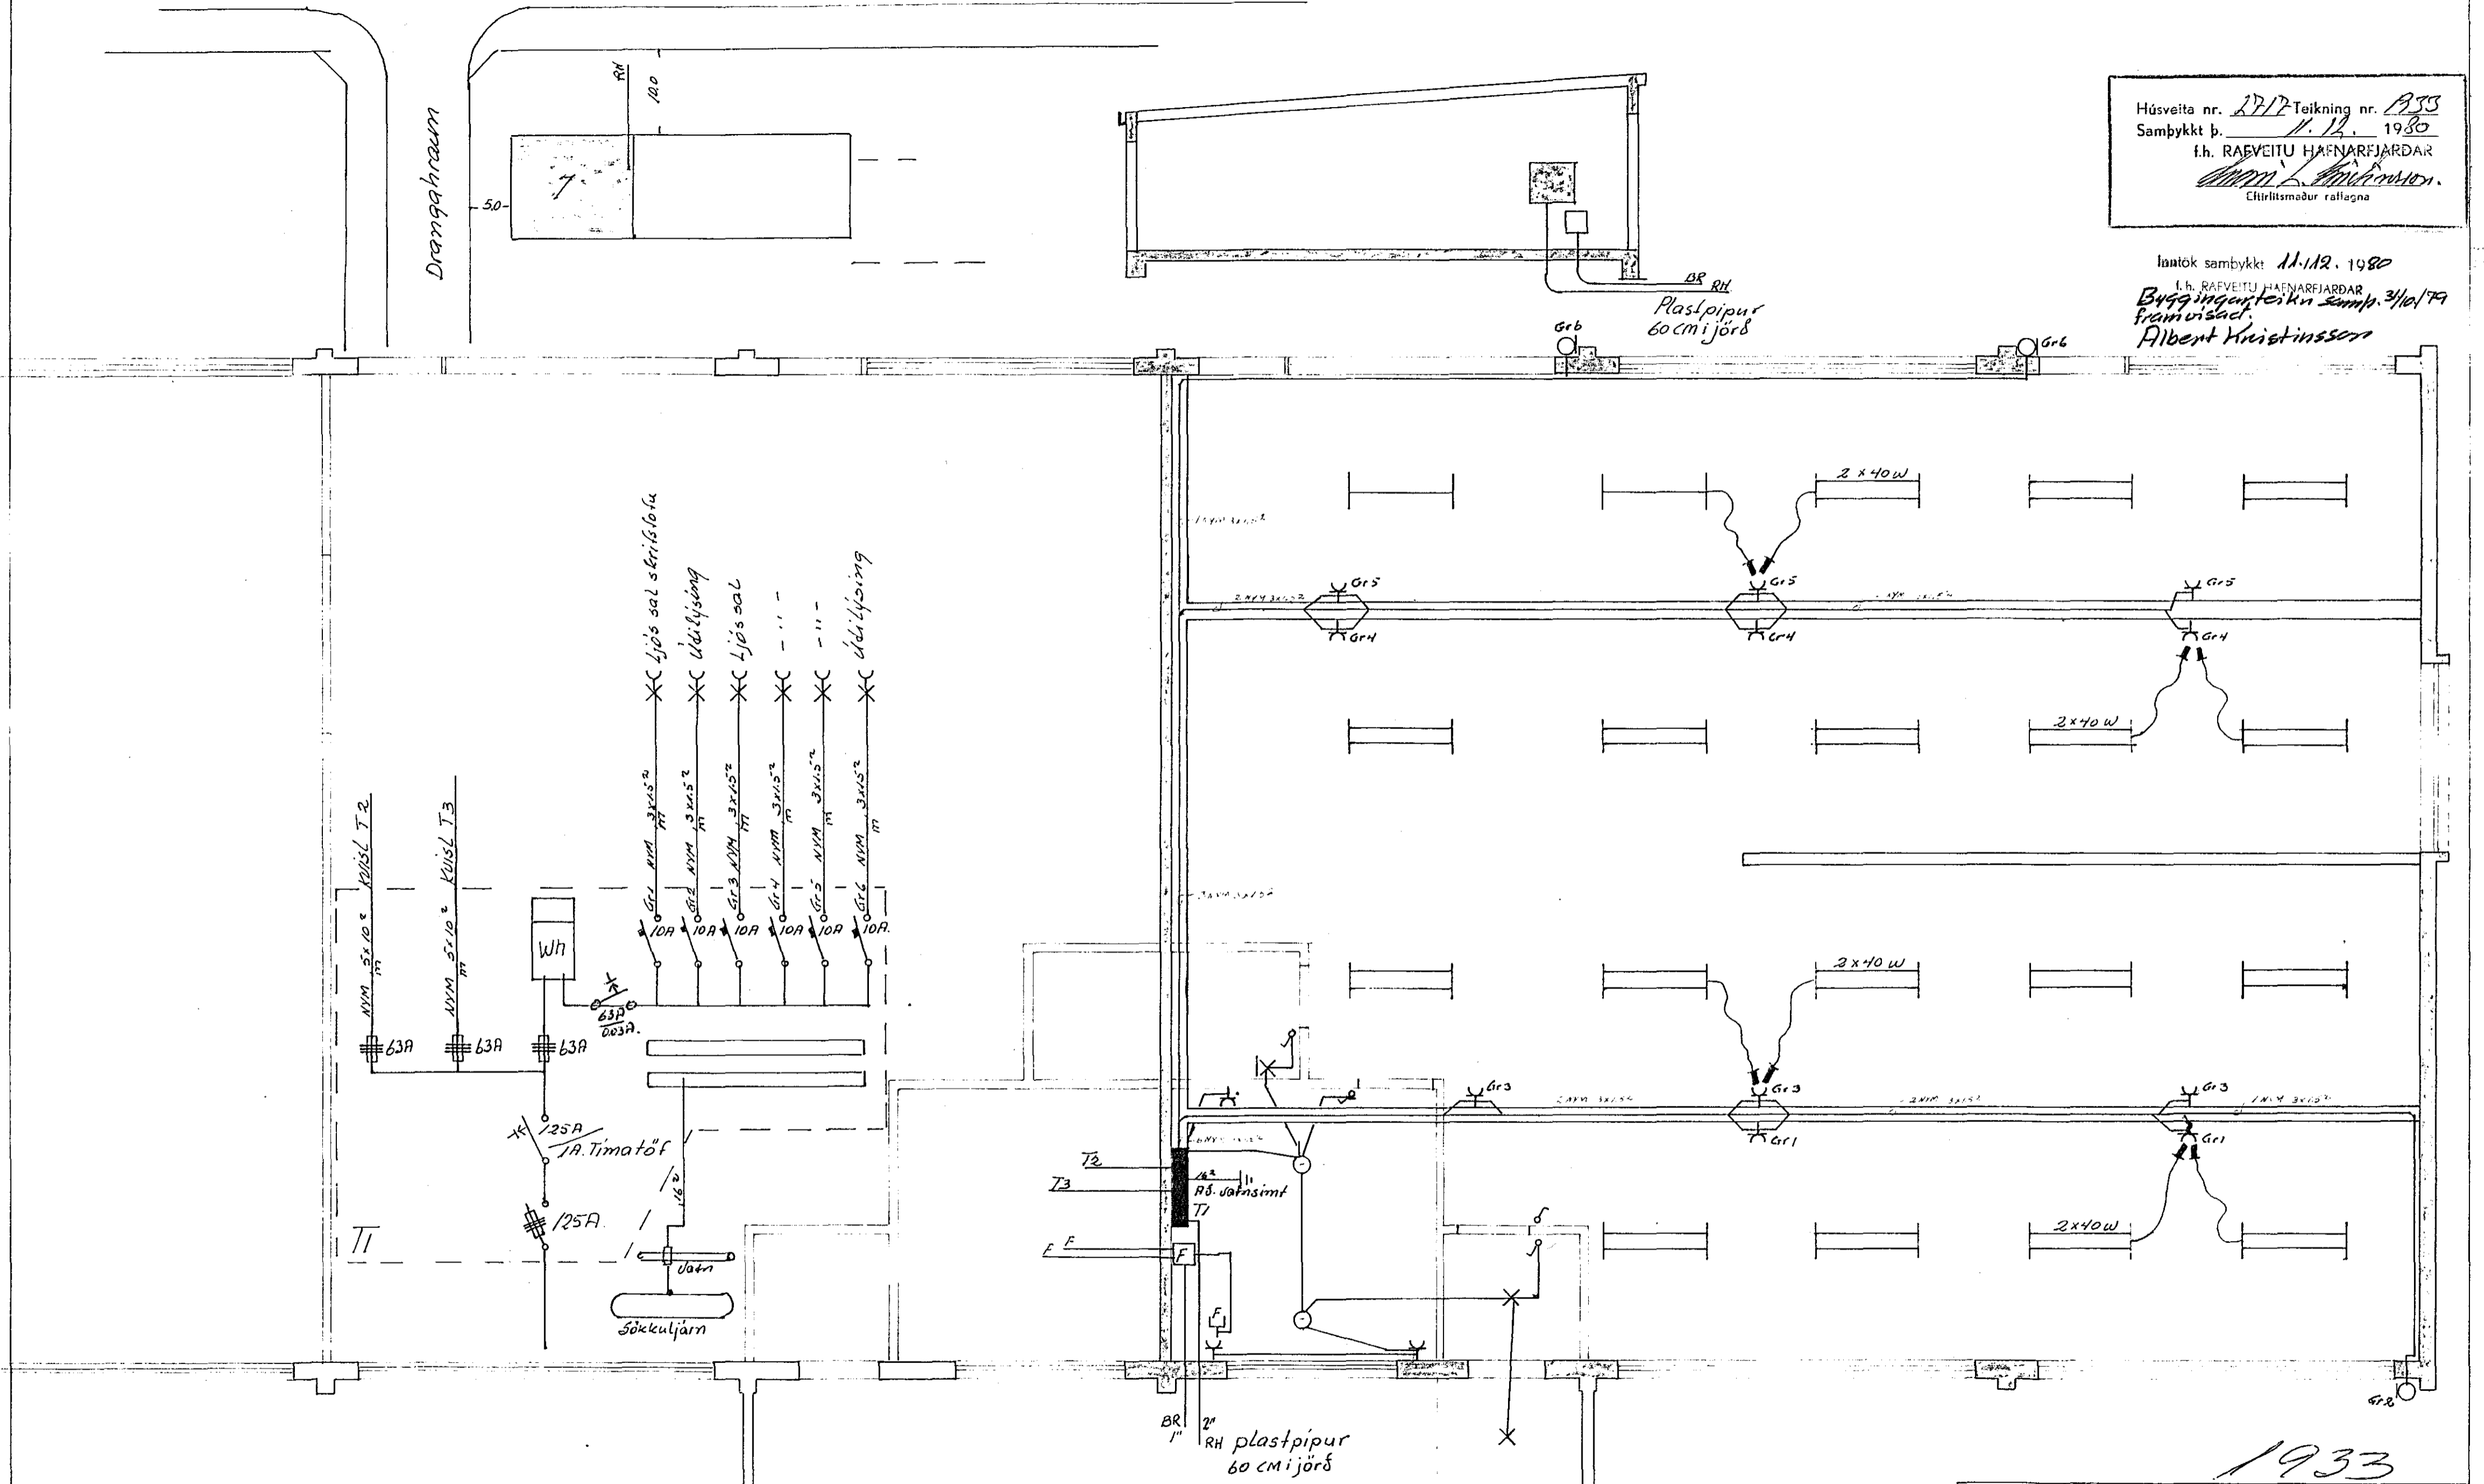

1933

Breytingar			Jens Eversson 52829	
NR	Dags.	Nafn		
			Skulabrauni 7	M. T. S.
			Rallagna teikning	Mál 1.50
				31. 1. 81.
				28.3 1980
				28