


Tengibox fyrir sökkulskaut
 2 x ø 8mm járn eru tengd við sökkuljarn og beygð upp í tengibox


INNTAKSPÍPUR FRÁ ELDRA HÚSI

TINGJA SKAL SAMAN TVÖ NEÐSTU JÁRNINN Í SÖKKLINUM MEÐ TVEIMUR VÍRLÁSUM Á ÚTHRING SÖKKULSINS. TENGIBOX FYRIR SÖKKULSKAUT SKAL VERA SÝNILEGT OG ADGENGLEGT. LEGGJA SKAL ø 20mm PÍPU FRÁ TENGIBOXI AÐ INNTAKSTÖFLU OG TENGJA 10mm² VÍR Á MILLI SÖKKULSKAUTS OG PEN SKINNU.

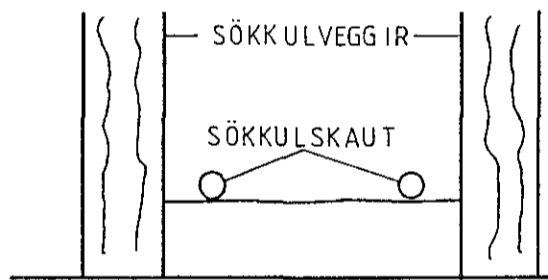

SÖKKULSKAUT

SNID A-A Mkv. 1:50

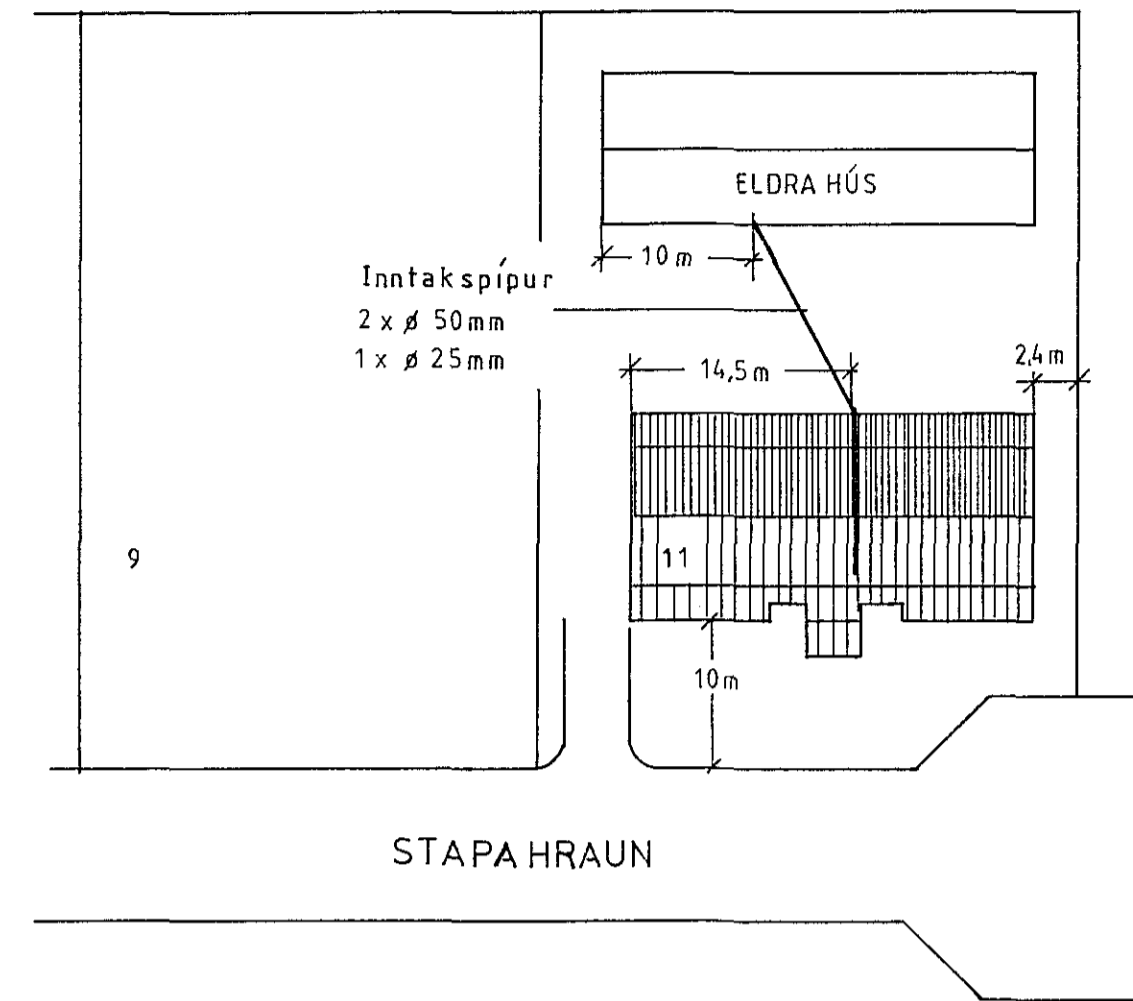

Inntakspípur
 2 x ø 50mm
 1 x ø 25mm

ELDRA HÚS

STAPA HRAUN

STAPAHRAUN 11 Hafnarfirði	Eigandi. Andrés Pétursson.	Mkv. 1:50 1:500
	Teiknað. Gísli Ögmundsson.	Dags. Águst '94
Afstöðumynd. Snid.	Hannað. G.Ö.	Samp.
Blad. 1. af 1.	<i>Gísli Ögmundsson.</i>	

1943