


eins og mynd
T1A og T1B.

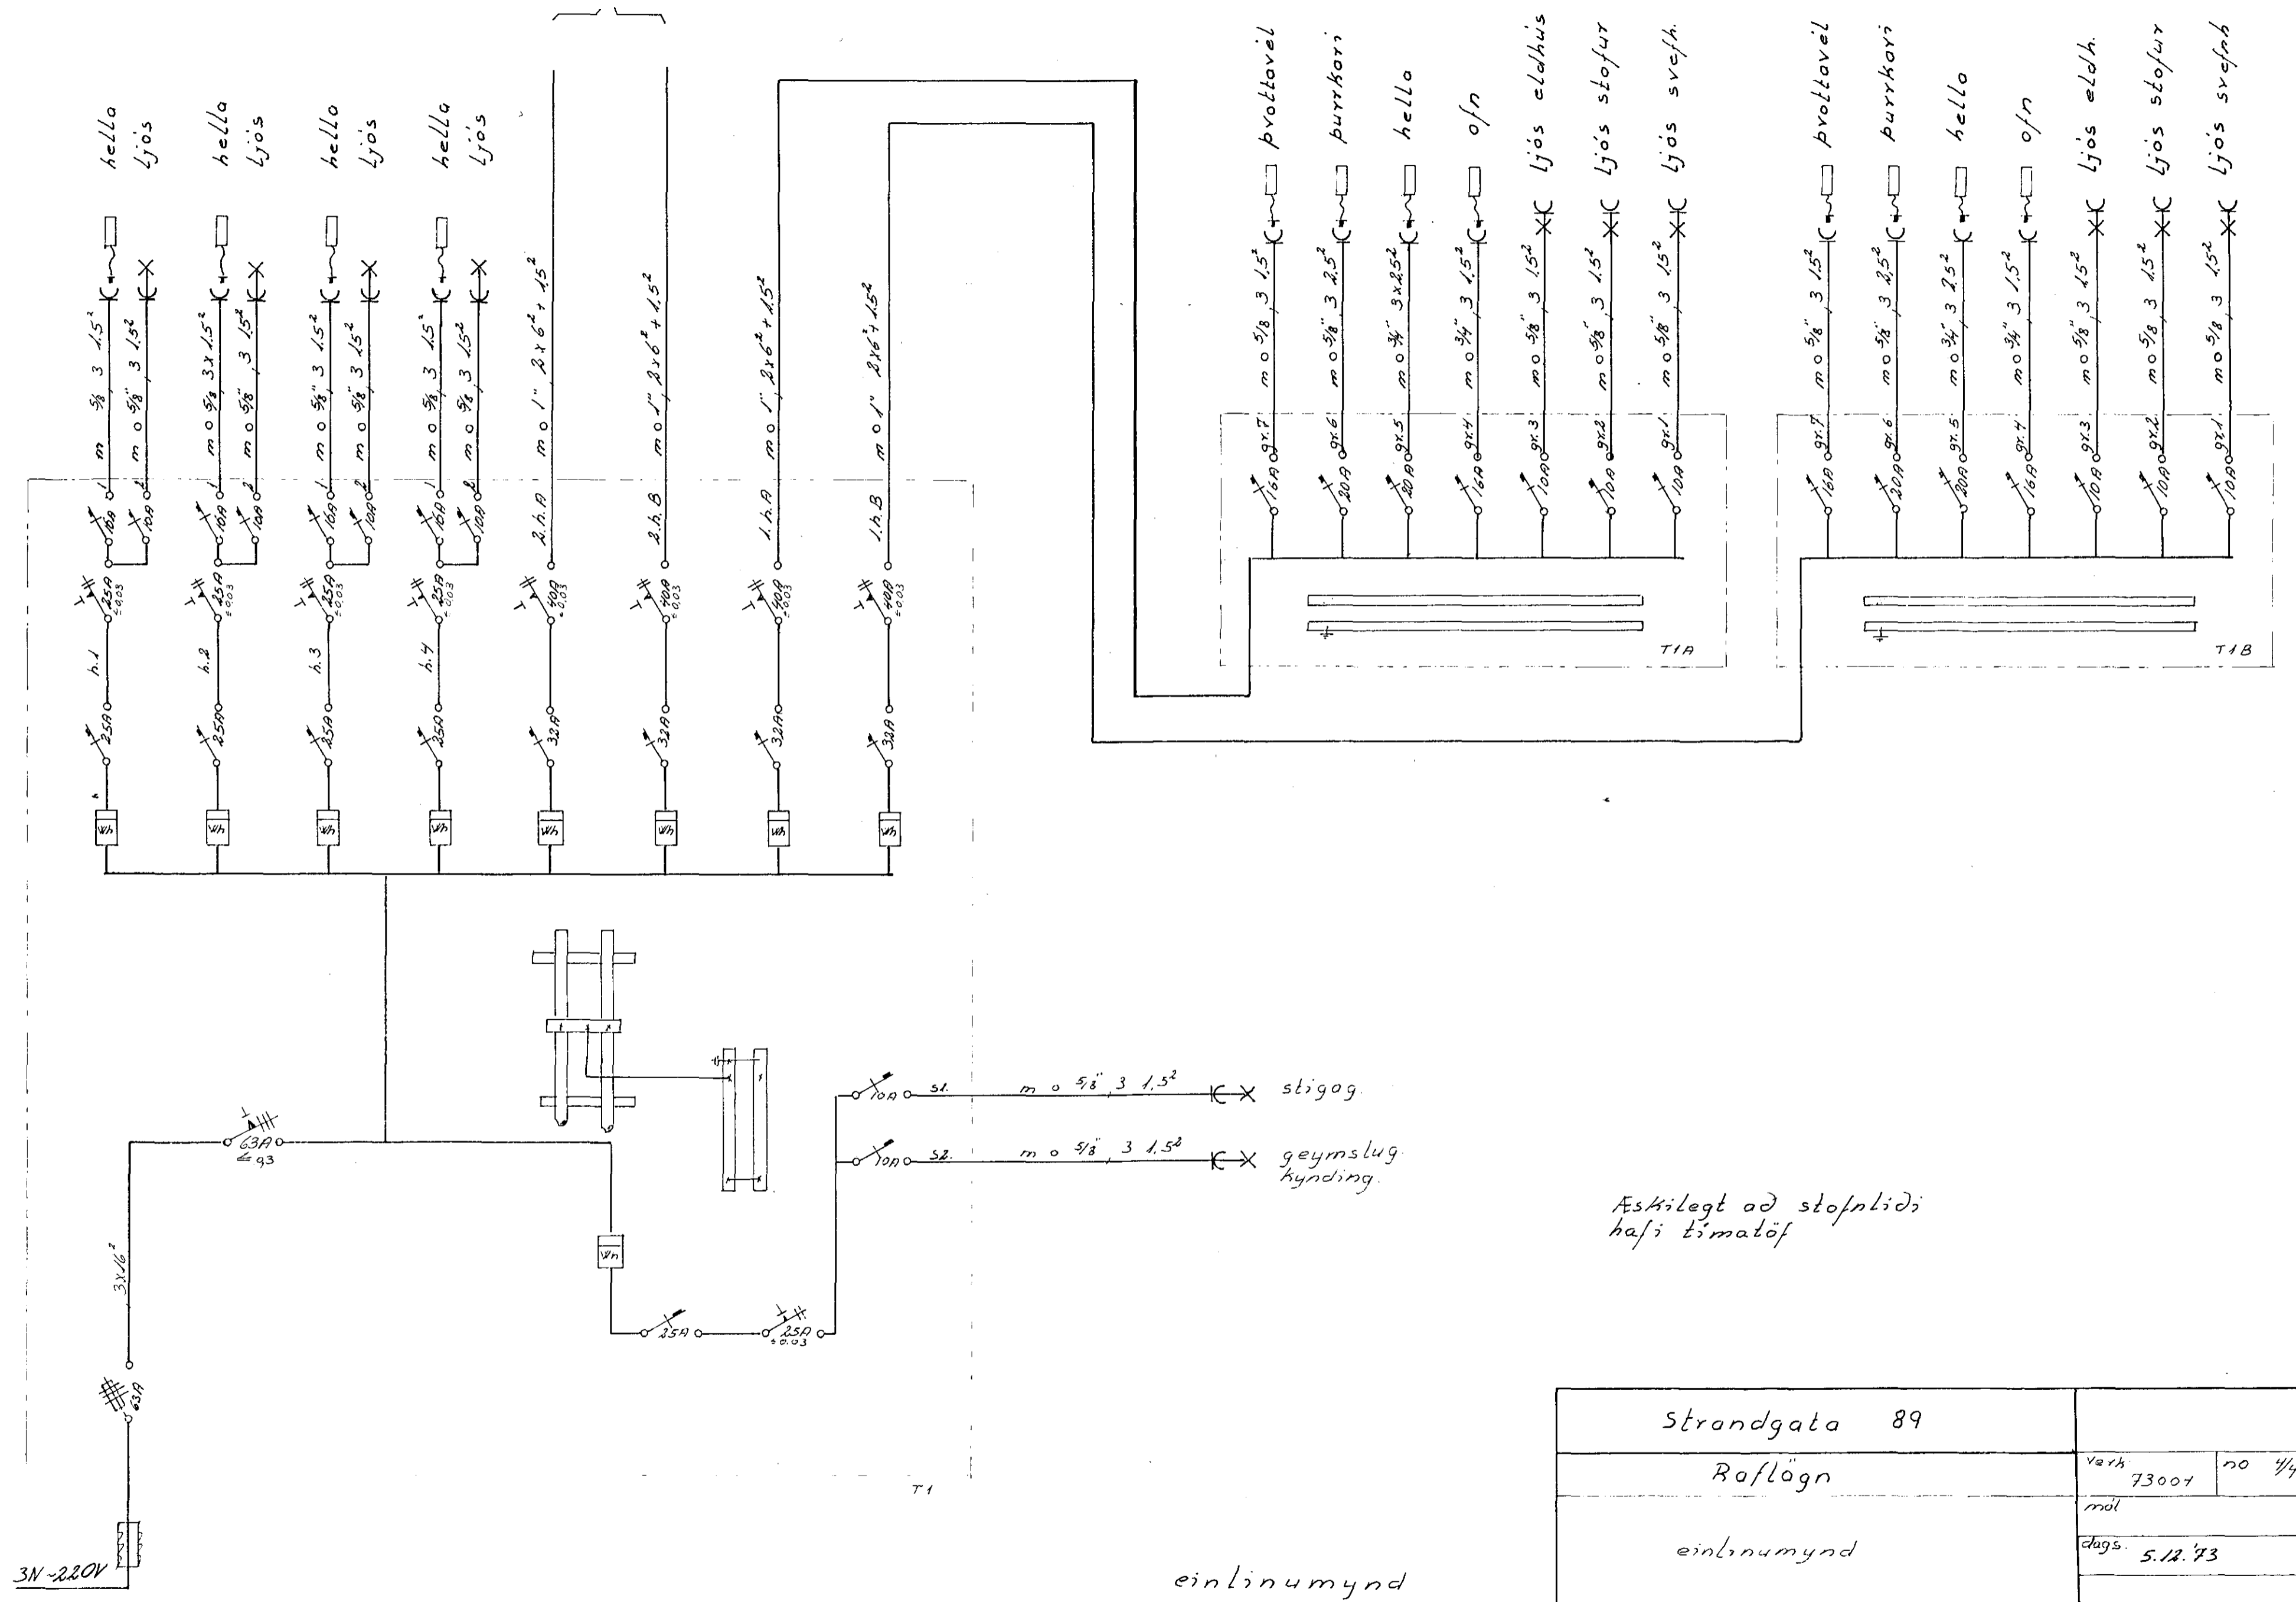

Æskilegt að stofnlíði
hafi tímatöf

einlinnumynd

Strandgata 89		verk	no 4/4
Rafhlögn		73007	
einlinnumynd		mál	
		dags.	5.12.73
Guðm. Þeir Jónsson			