



Inntök samþykkt 4.11.1980
 f.h. RAÞVEITU HAFNARFJARDAR
 Byggingartekni samþ. 11/6/80
 Þromussætt.
 Filbert Kristjánsson


Húsnúmer 2713 Teikning nr. 1929
 Samþykkt þ. 9.12.1980
 f.h. RAÞVEITU HAFNARFJARDAR
Flús Guðlaugsson
 Eftirlitsmaður raftagna

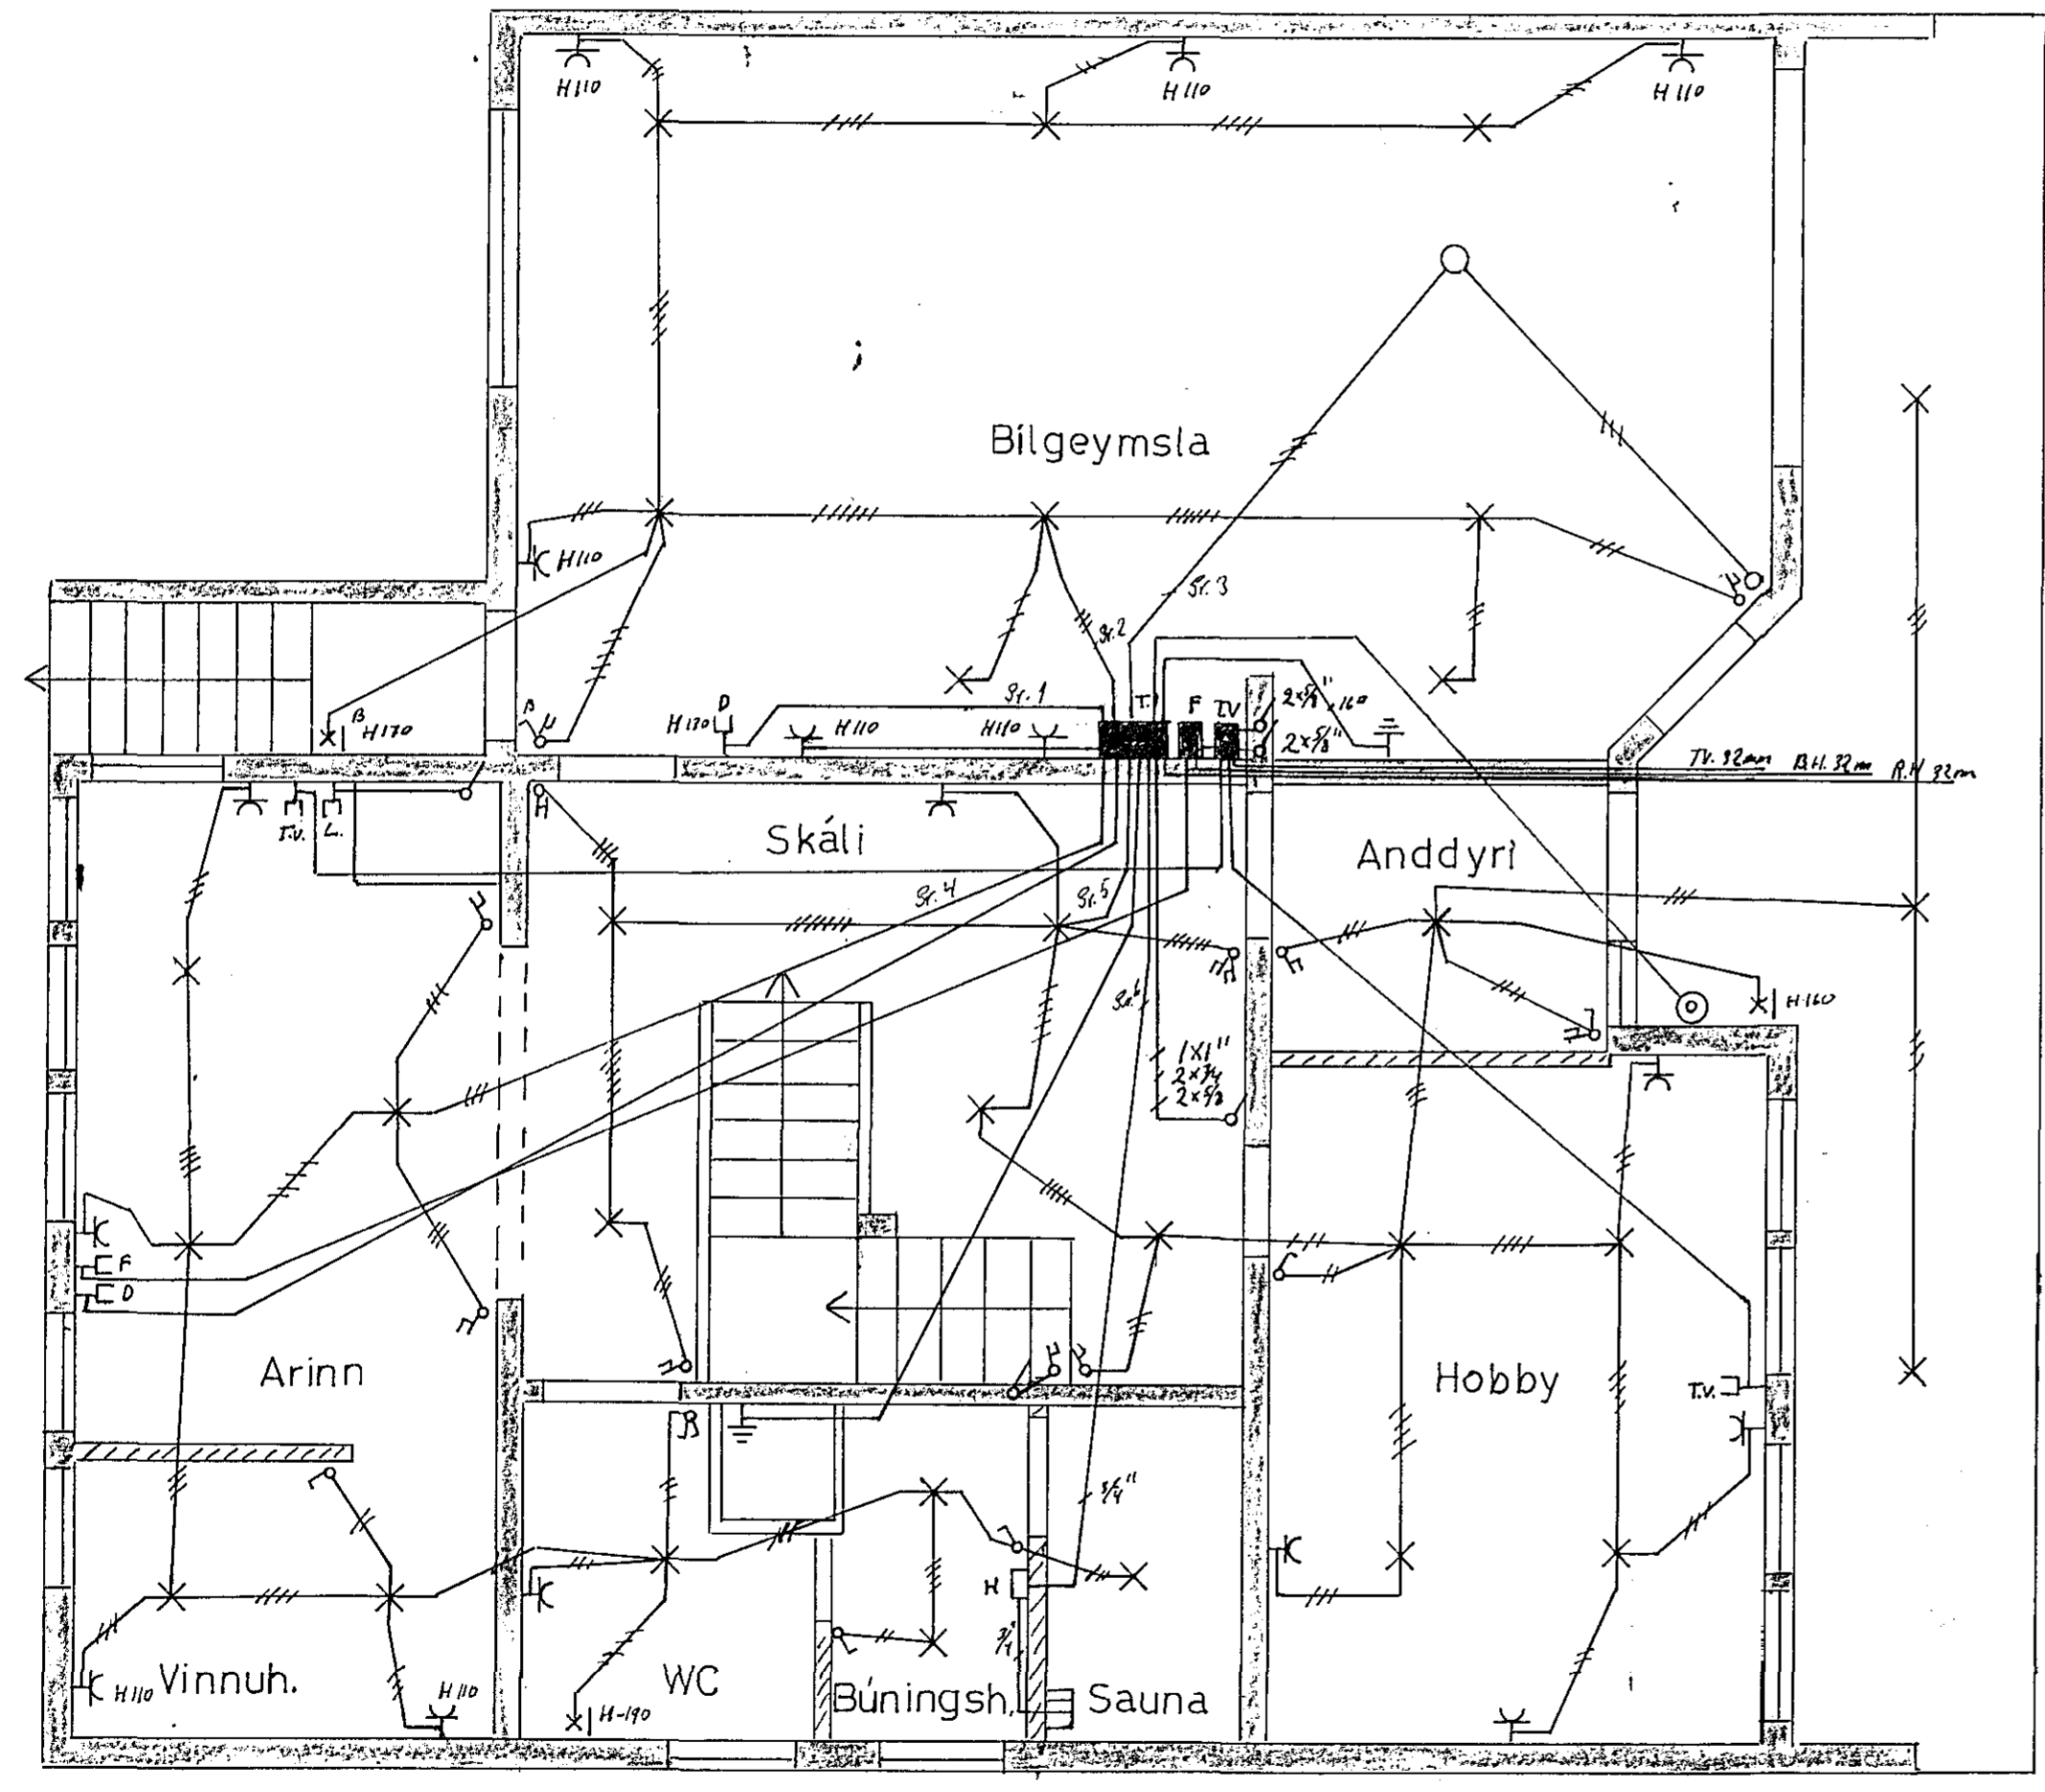

Grunnmynd. 1. Hæð 1:50

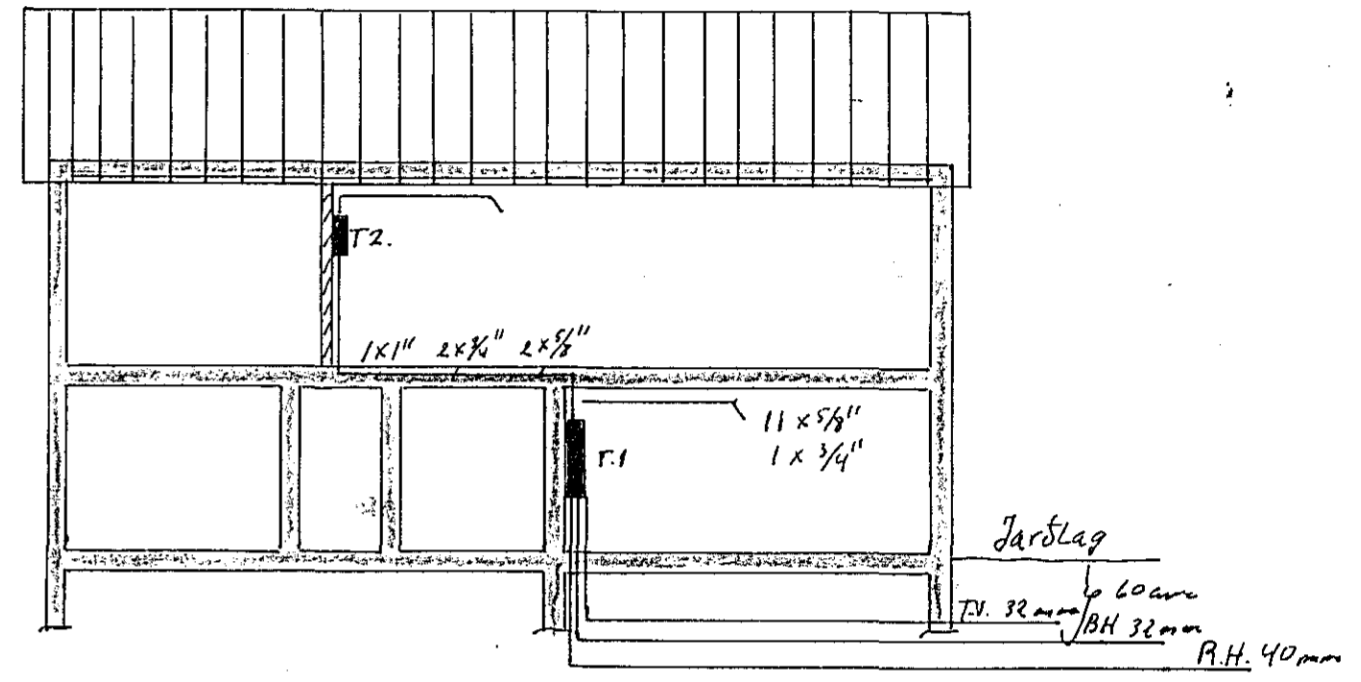

Snid. 1:100

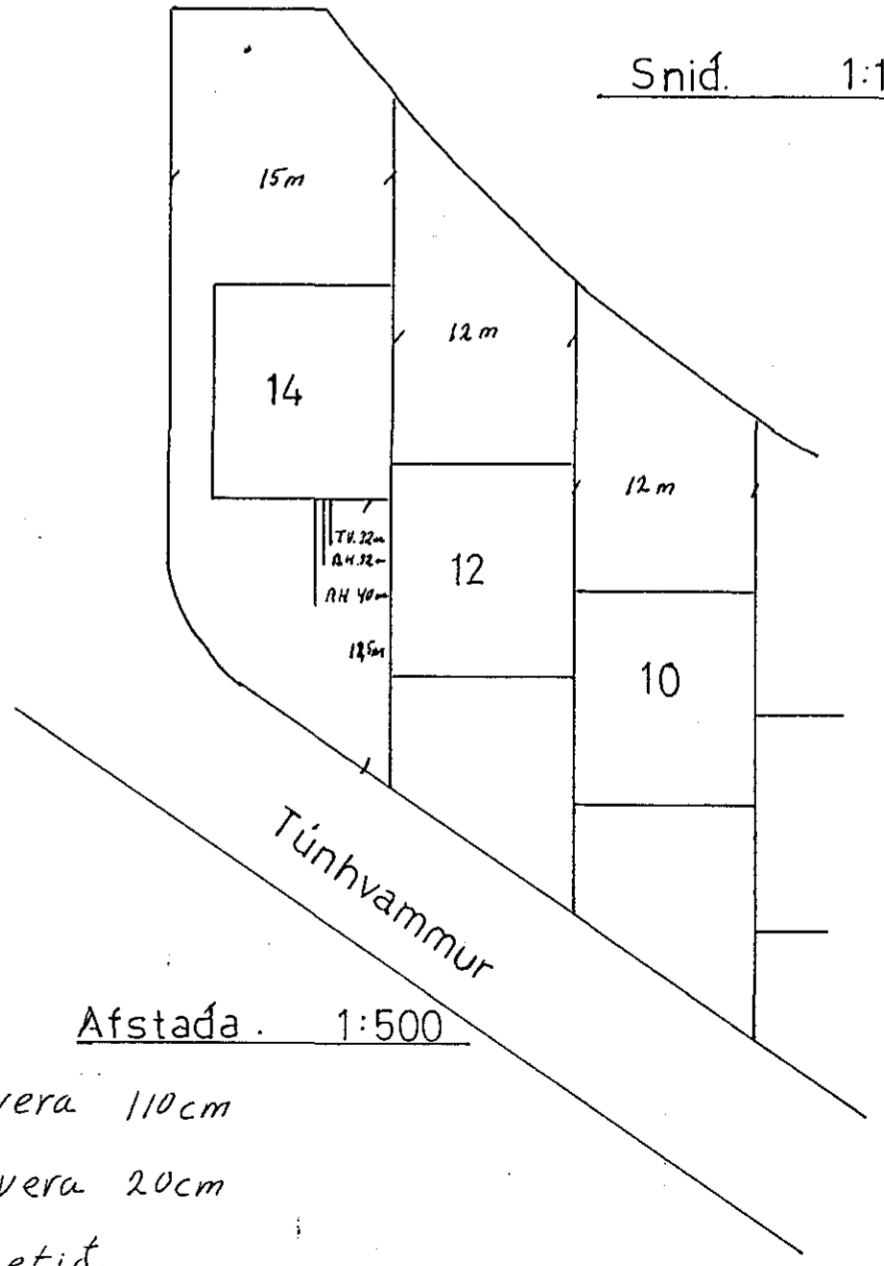

Afstæða. 1:500

Hæð rofa skal vera 110cm
 Hæð tengla skal vera 20cm
 nema annars sé getið.

D = dyrasími F = sími Tv = sjónvarp.
 L = Loftnet H = Hitastillir.

1929 X

| Breytingar | Túnhvammur 14 | |
|------------|---------------------|---------------|
| | Teikn | H. 213 |
| | Haraldur Gunnarsson | H 1:50 |
| | Rafvirki | Bl 1 af 2 |
| | | Dags ok E 190 |
| | | Nr 1164 |