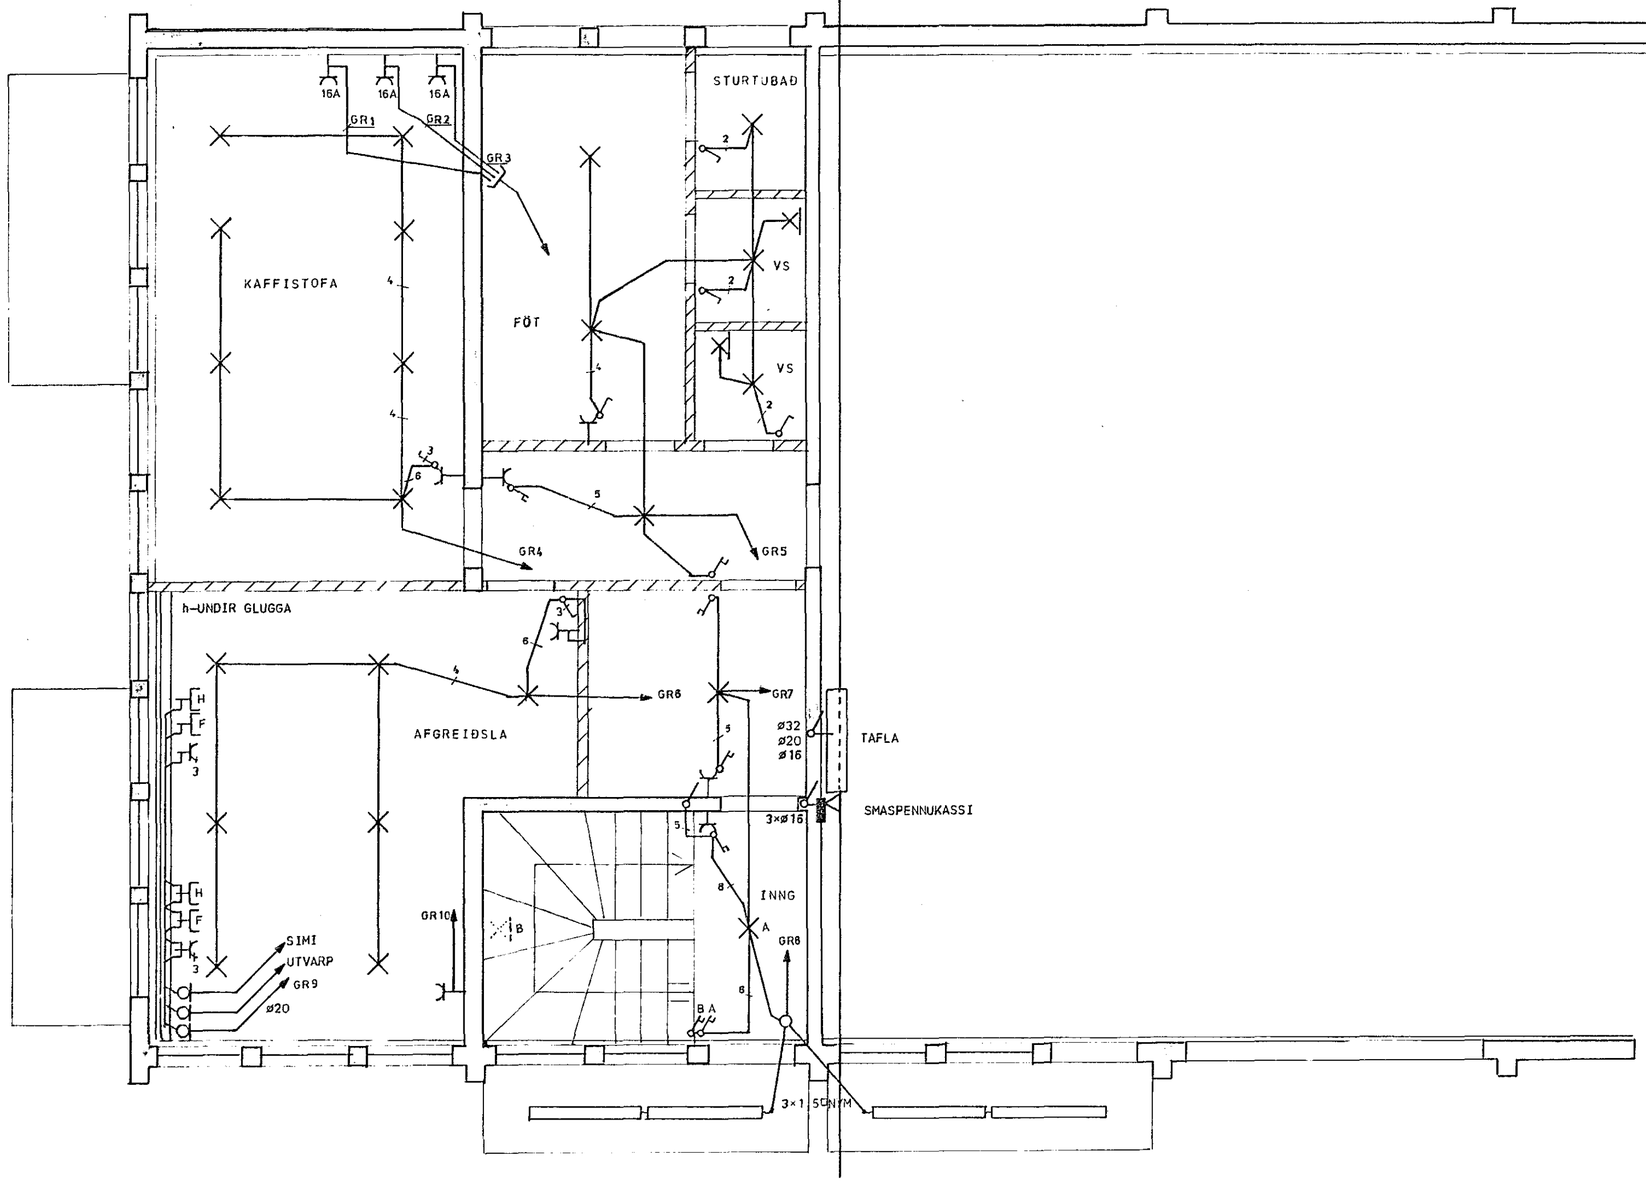

ASGEIR ARNBJÖRNSSON RAFTÆKNIR, ÍTFÍ	DRANGAHRAUNI 1 HAFNARFIRÐI
Mkv. 1:50	RAFLÖGN, HÆÐ
Hannað:	
Teiknað:	
Yfirfarið:	
Dags MARS 1982	Nr 1933 Blað 2 af 5