


GRUNNMYND EFRI HÆÐ M-1-50

Hæð rofa sé 105 cm frá fullfrágöngu
 gólfu að miðri dæ
 Hæð tengla við rofa sé í sömu hæð og rofinn
 Hæð tengla sé 20 cm frá fullfrágöngu gólfu
 Hæð veggjónna sé 160 cm frá fullfrágöngu gólfu
 Plöur séu 1/8" og vör 3x1,5mm²
 Máltraumur rofa og tengla sé 10 amper.
 L er loftnet hæð tengla sé 20 cm
 P er álmí hæð tengla sé 20 cm
 D er áyrasími hæð tóla sé 140 cm
 NEMA ANNARS ST ÖRTID A UPPDRÆTTI.

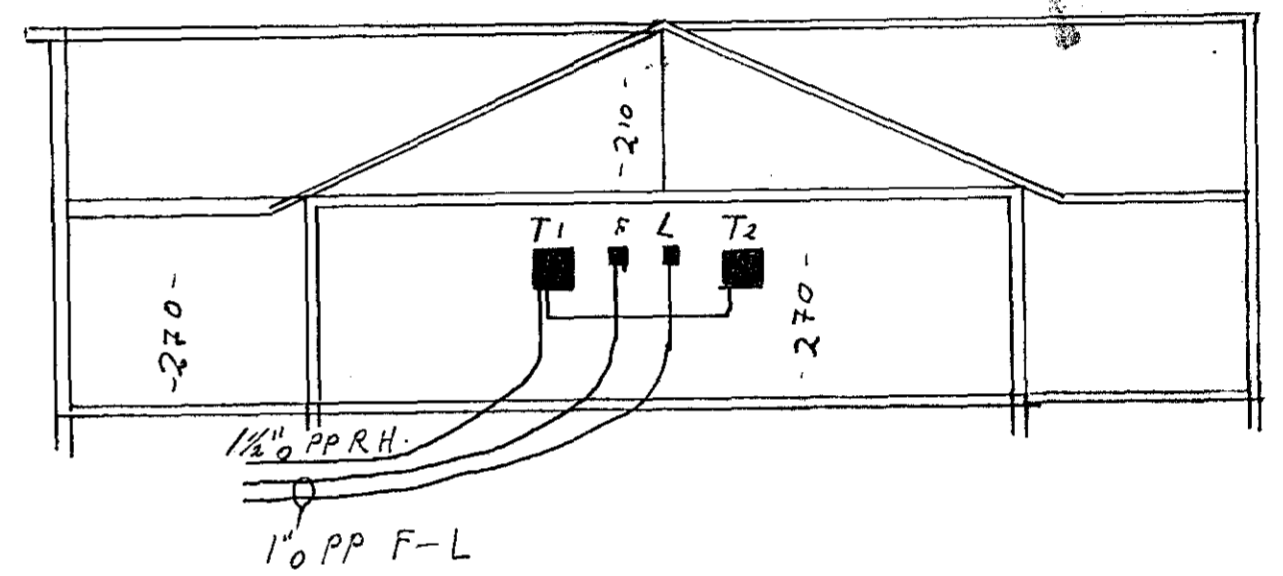

SKURÐUR A-A M-1-100

Teiknað af Björn I.H.	FAGRIHVAMMUR 3. HF	Mkv.
	Nafn Björn I. Hilmarsson.	Dags. 13/10 81
		Samp.