


GRUNNMYND I. HÆÐAR

M. 1:50

Húsvéita nr. 2710 Töskning nr. 1989
 Samþykkt þ. 29.10. 1981
 í.h. RAÐVEITU HAFNARFIJARDAR
Jens Björnsson
 Eftirlitamaður rafhlagna

Handtekið 4/6.
 handtekið 29.10. 1981
 í.h. RAÐVEITU HAFNARFIJARDAR
Albert Kristjánsson

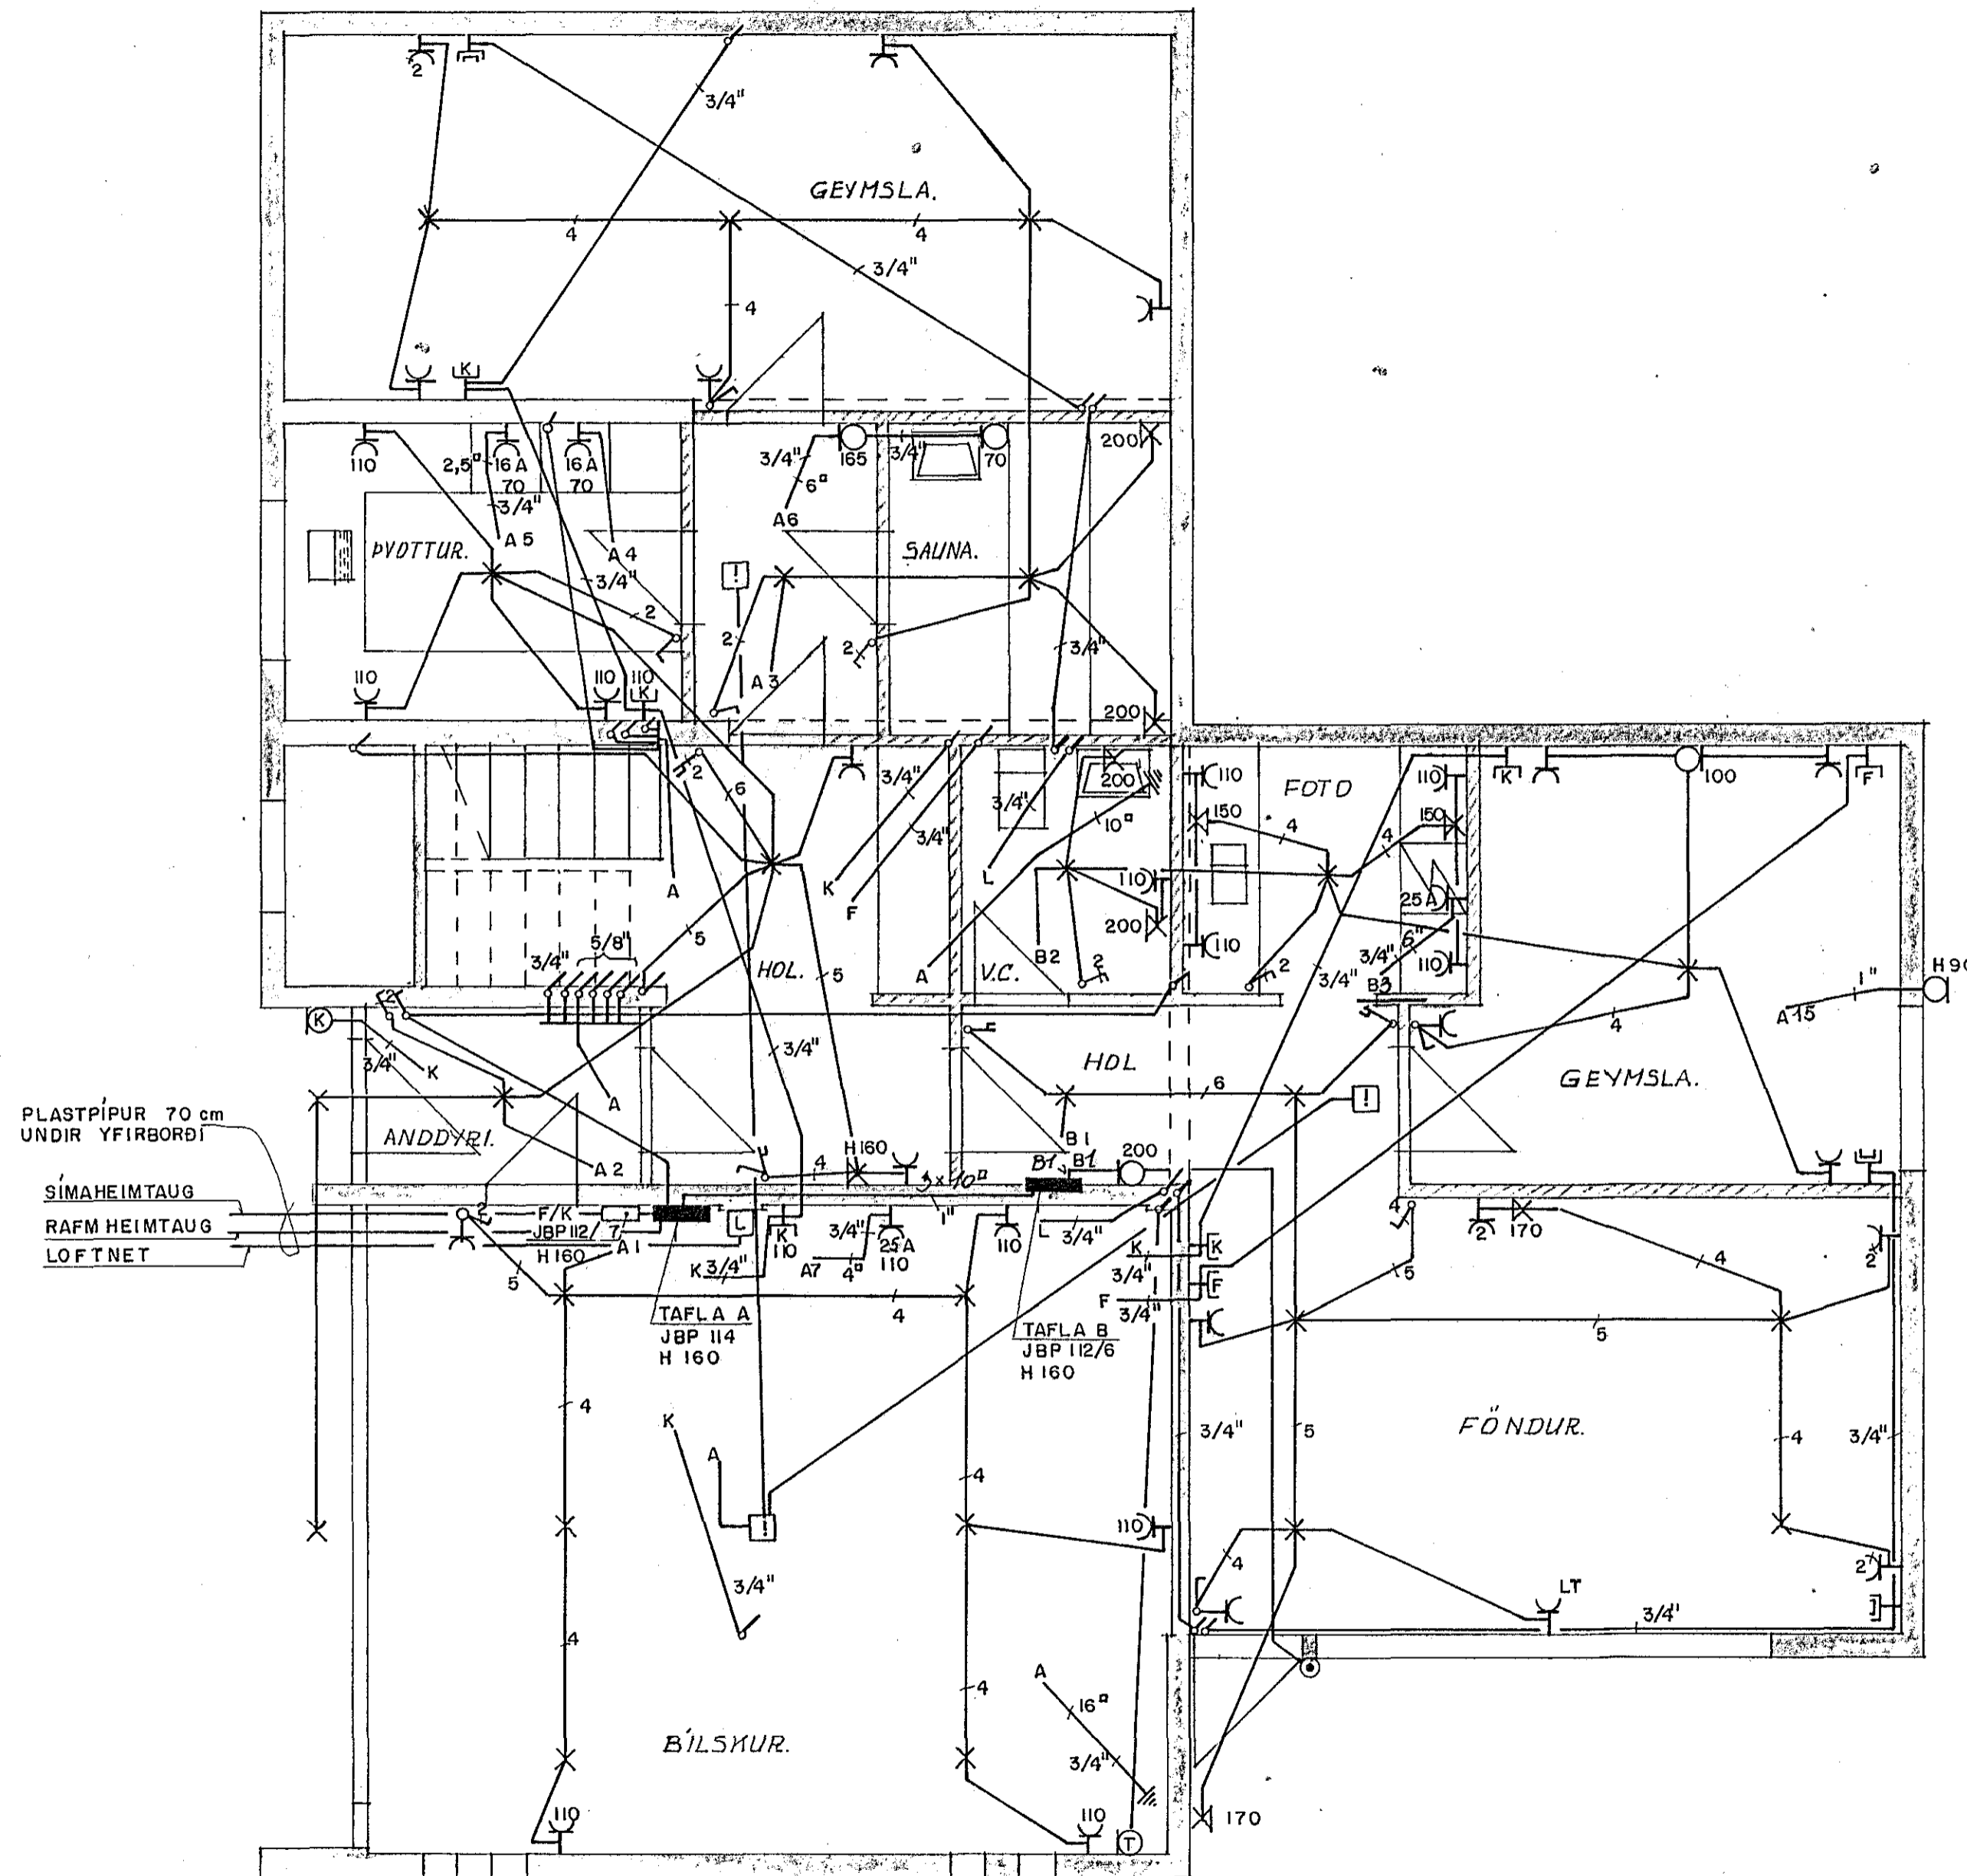

SKÝRINGAR

1. ALLAR PÍPUR 5/8" MEÐ 3x1,5² VÍR
 2. HÆÐ Á TENGLUM 25 cm FRÁ GÓLFI
 3. HÆÐ Á ROFUM 110 cm FRÁ GÓLFI
 4. TÖFLUR OG TENGIÐ BOX SÉU INNFELD
 5. F: SÍMI
- K: KALLKERFI OG DYRASÍMI
 T: HITASTÝRING
 LT: TENGILL STAÐSETTUR VIÐ LOFT
- NEMA ANNARS
SÉ GETIÐ

1989

| | |
|--|--------------------------------------|
| FJÖLUHVAMMUR NR. 2. | |
| GRUNNMYND I. HÆÐAR RAFLÖGN | |
| DAGS: 11. 6. 1981 | TEIKN. NR.: 60 |
| M. 1:50 | <i>Olafur J. Sigurðsson E.T.F.L.</i> |
| KRISTJÁN BJÖRNSSON TEKNIFRÆÐINGUR SMYRLAURAUNI 38, HAFNARFIRÐI. S. 52785. | |