


GRUNNMYND 2. HÆÐAR

M. 1:50

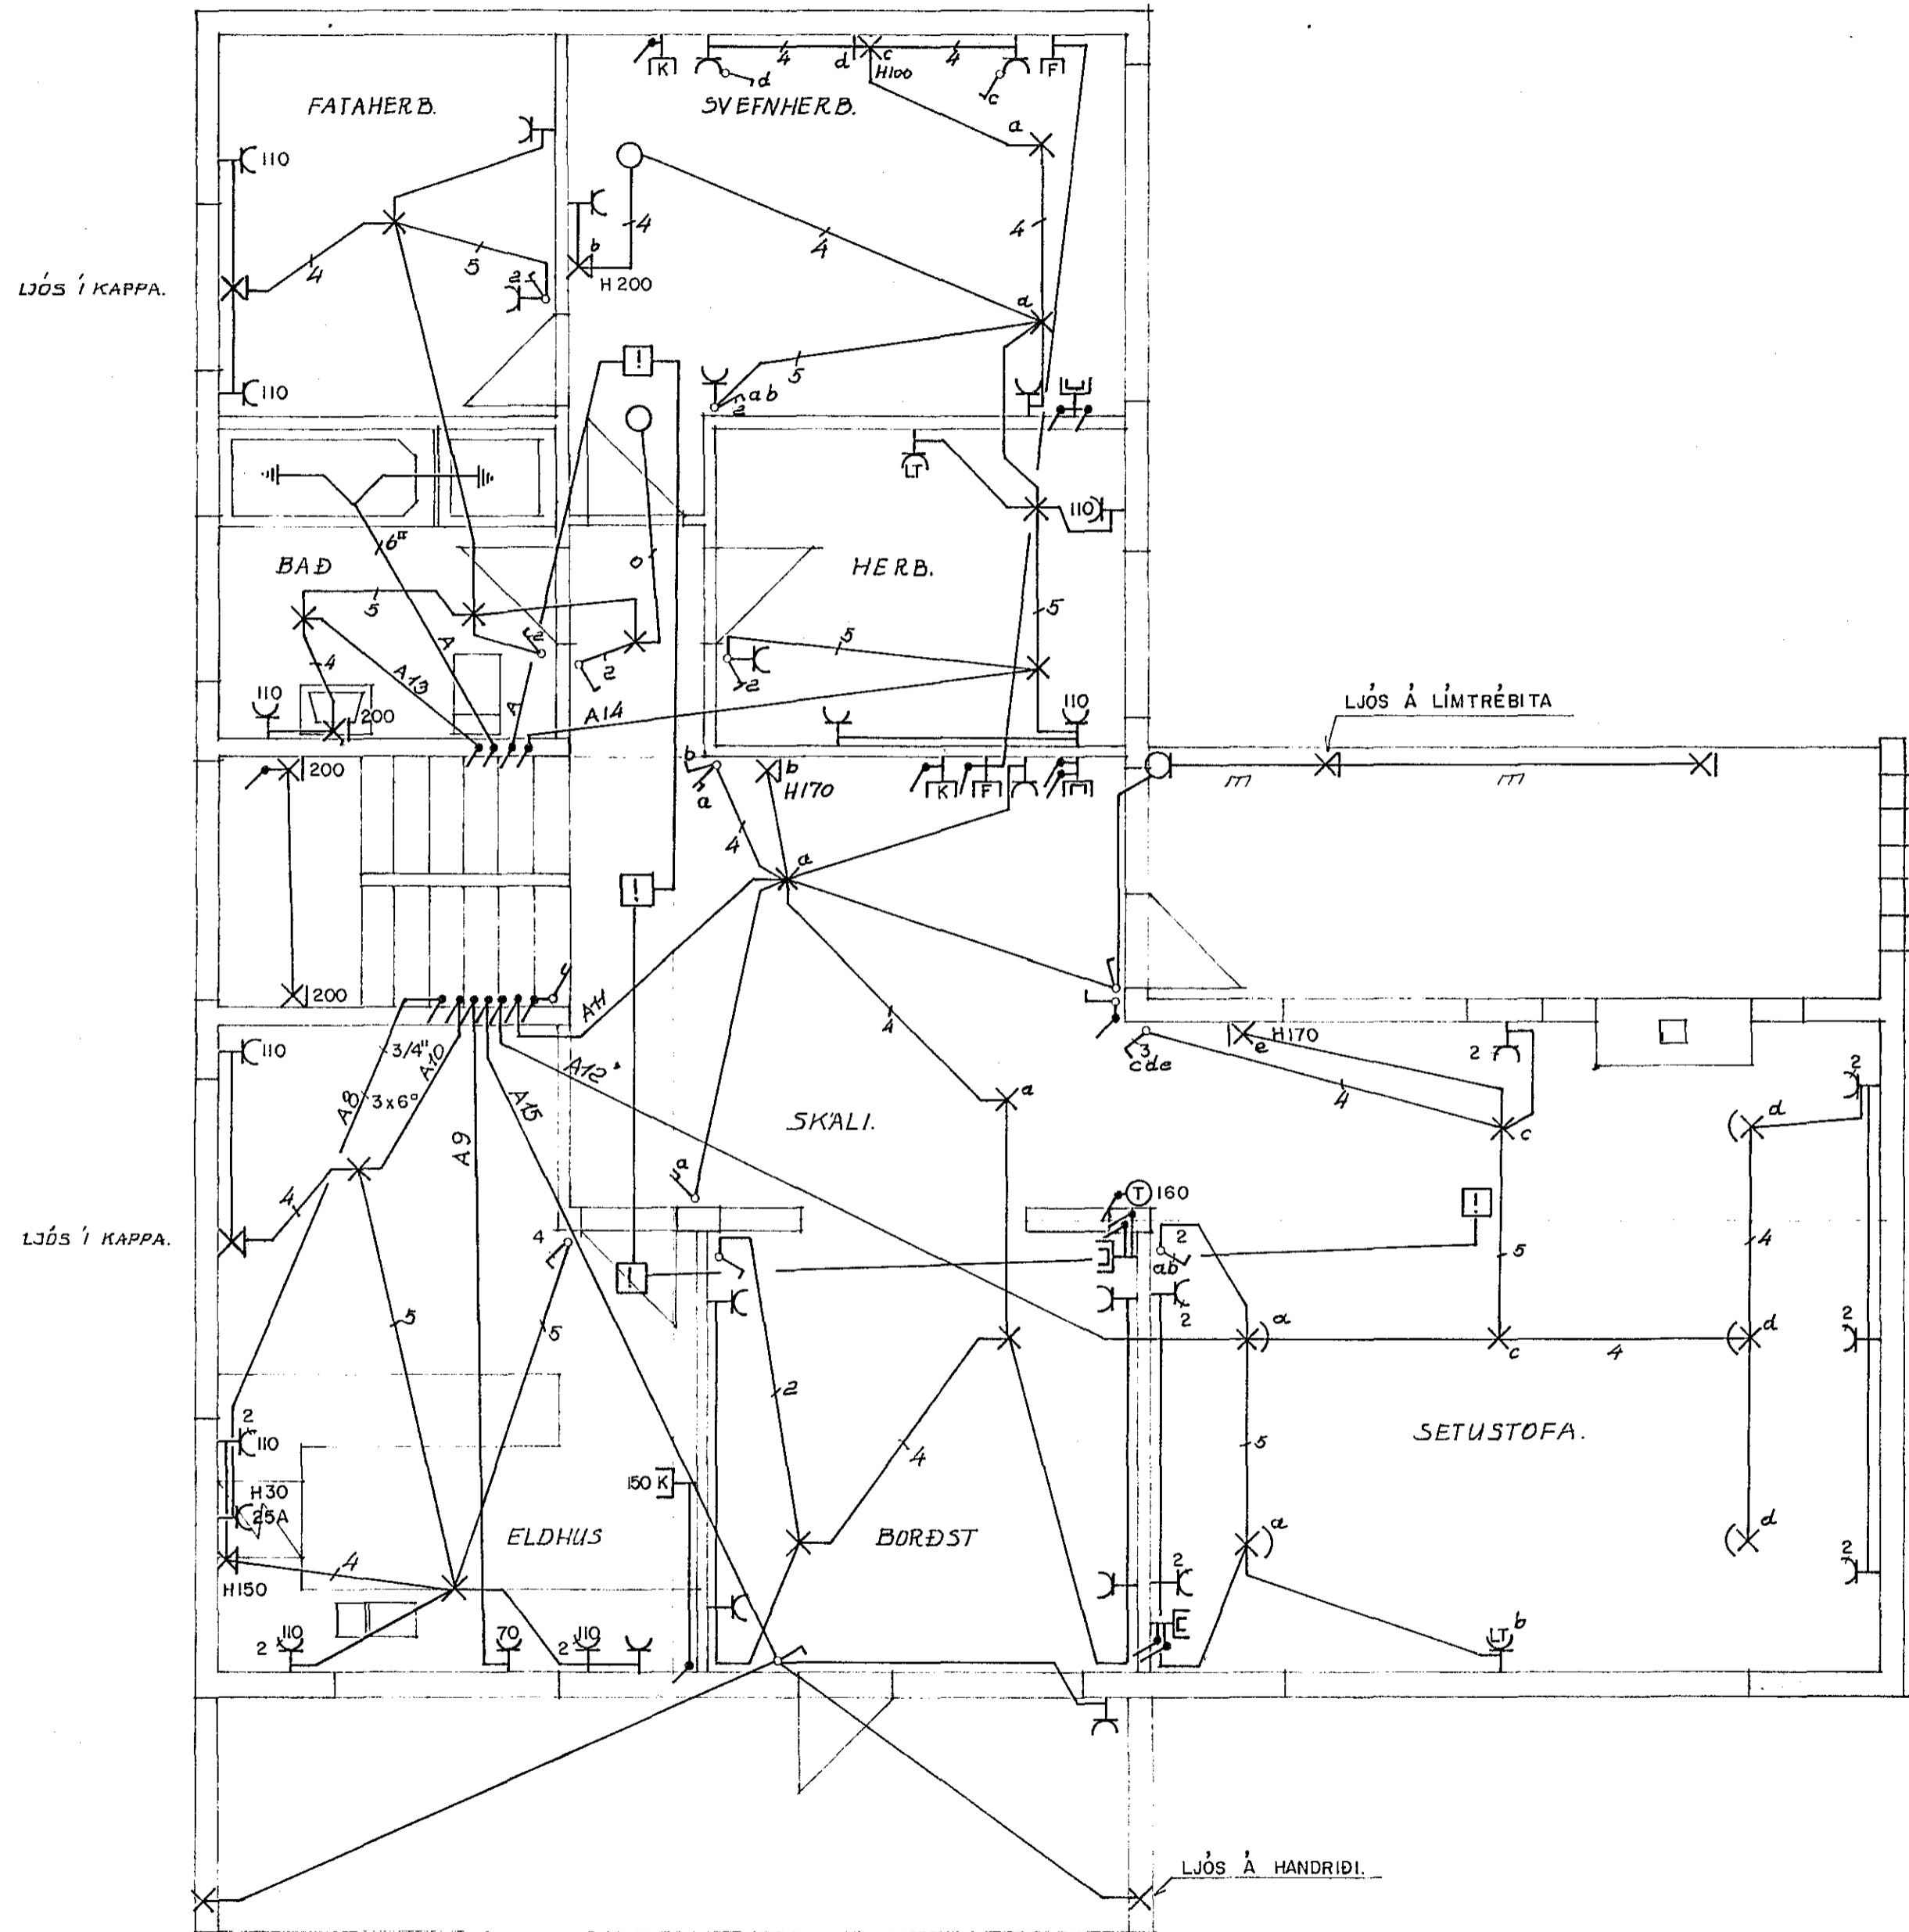

SJÁ SKÝRINGAR Á TEIKN. NR. 60

FJÓLUHVAMMUR NR. 2.	
GRUNNMYND 2. HÆÐAR RAFLÖGN.	
DAGS.: 25. 8. '81. _ _	TEIKN. NR.: 61 _ _
M. 1:50 _ _	<i>Ólafur Jón Sigurðsson</i> E.T.E.
KRISTJÁN BJÖRNSSON TÆKNIFREÐINGUR SMYRLAURAUNI 38, HAFNARFIRÐI. S. 52785.	