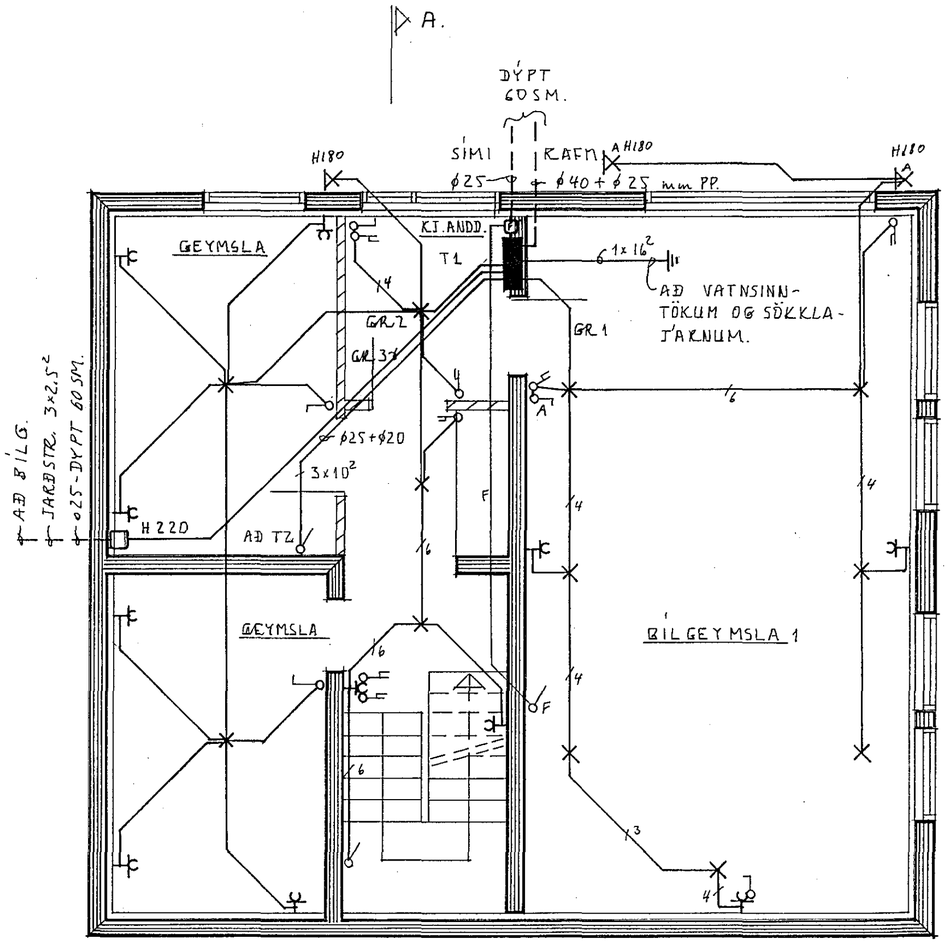

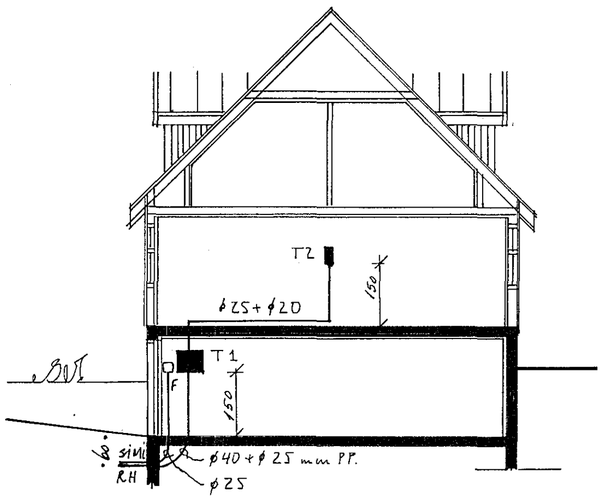

SNEIÐING A. M 1:100

S K Ý R I N G A R

gefin hæðarmál skulu vera frá fullfrágengnu gólfi að miðri dós

hæð rofa sé 105 sm.

hæð tengla við rofa sé í sömu hæð og rofinn

hæð tengla í eldhúsi búri þvottahúsi geymslu og bílgeymslu sé 105 sm.

aðrir tenglar 20 sm. frá gólfi

tenglar í eldhúsi staðsetjist nánar samkvæmt innréttingateikningum

hæð veggljósa sé 160 sm.

málstraumur rofa og tengla sé 10 amper

pípur séu 5/8" og vír 3 x 1,5 mm²

L er loftnet hæð tengla 20 sm.
F er sími hæð tengla 20 sm.
R er rakvélatengill hæð 105
D er dyrasími hæð tóla 140 sm.

NEMA ANNARS SÉ GETIÐ Á UPPDR.

allar lagnir skulu vera samkv. reglum rafmagnseftirlits rík.

nota skal mál á teikningum af húsi þegar mælt er fyrir veggjum

haft skal samráð varðandi heimtaug og jarðskaut við rafveitu áður en verkið er hafið

Lokið samþykt 9.6. 1982
f.h. RAFVEITU HAFNARFJARÐAR
Albert Kristinsson

Húsveita nr. 2816 Teikning nr. 2044
Samþykkt þ. 10.6. 1982
f.h. RAFVEITU HAFNARFJARÐAR
Ómar L. Kristinsson.
Eftirlitsmaður raflagna

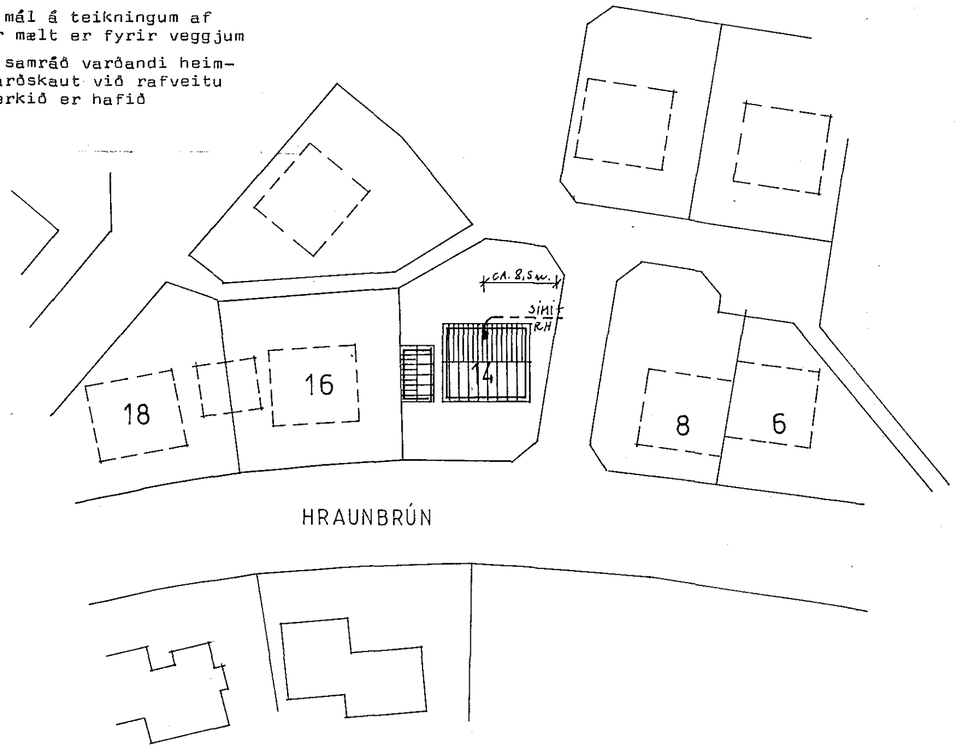

2044

LJÓSTÆKNI
Teiknistofa Skúlagötu 63
Reykjavík, sími 14044
Magnús Sigurðsson
tæknifræðingur ftfí

HRAUNBRÚN 14 HAFNARF.

RAFLÖGN

GRUNNMYND KJALLARA 1:50
SNEIÐING M 1:100
AFSTÖÐUMYND M 1:500

VERK NR. LT 1034.
BLAÐ 1 AF 3
82.05. M Sigurðsson