


Húsvéita nr. 2895 Teikning nr. 2051  
 Samþykkt þ. 18.6. 1982  
 í.h. RAÞVEITU HAFNARFJARDAR  
 Eltirlitsmaður ráflagna

Inntök nr. 16.6. 1982  
 í.h. RAÞVEITU HAFNARFJARDAR  
 Eltirlitsmaður ráflagna

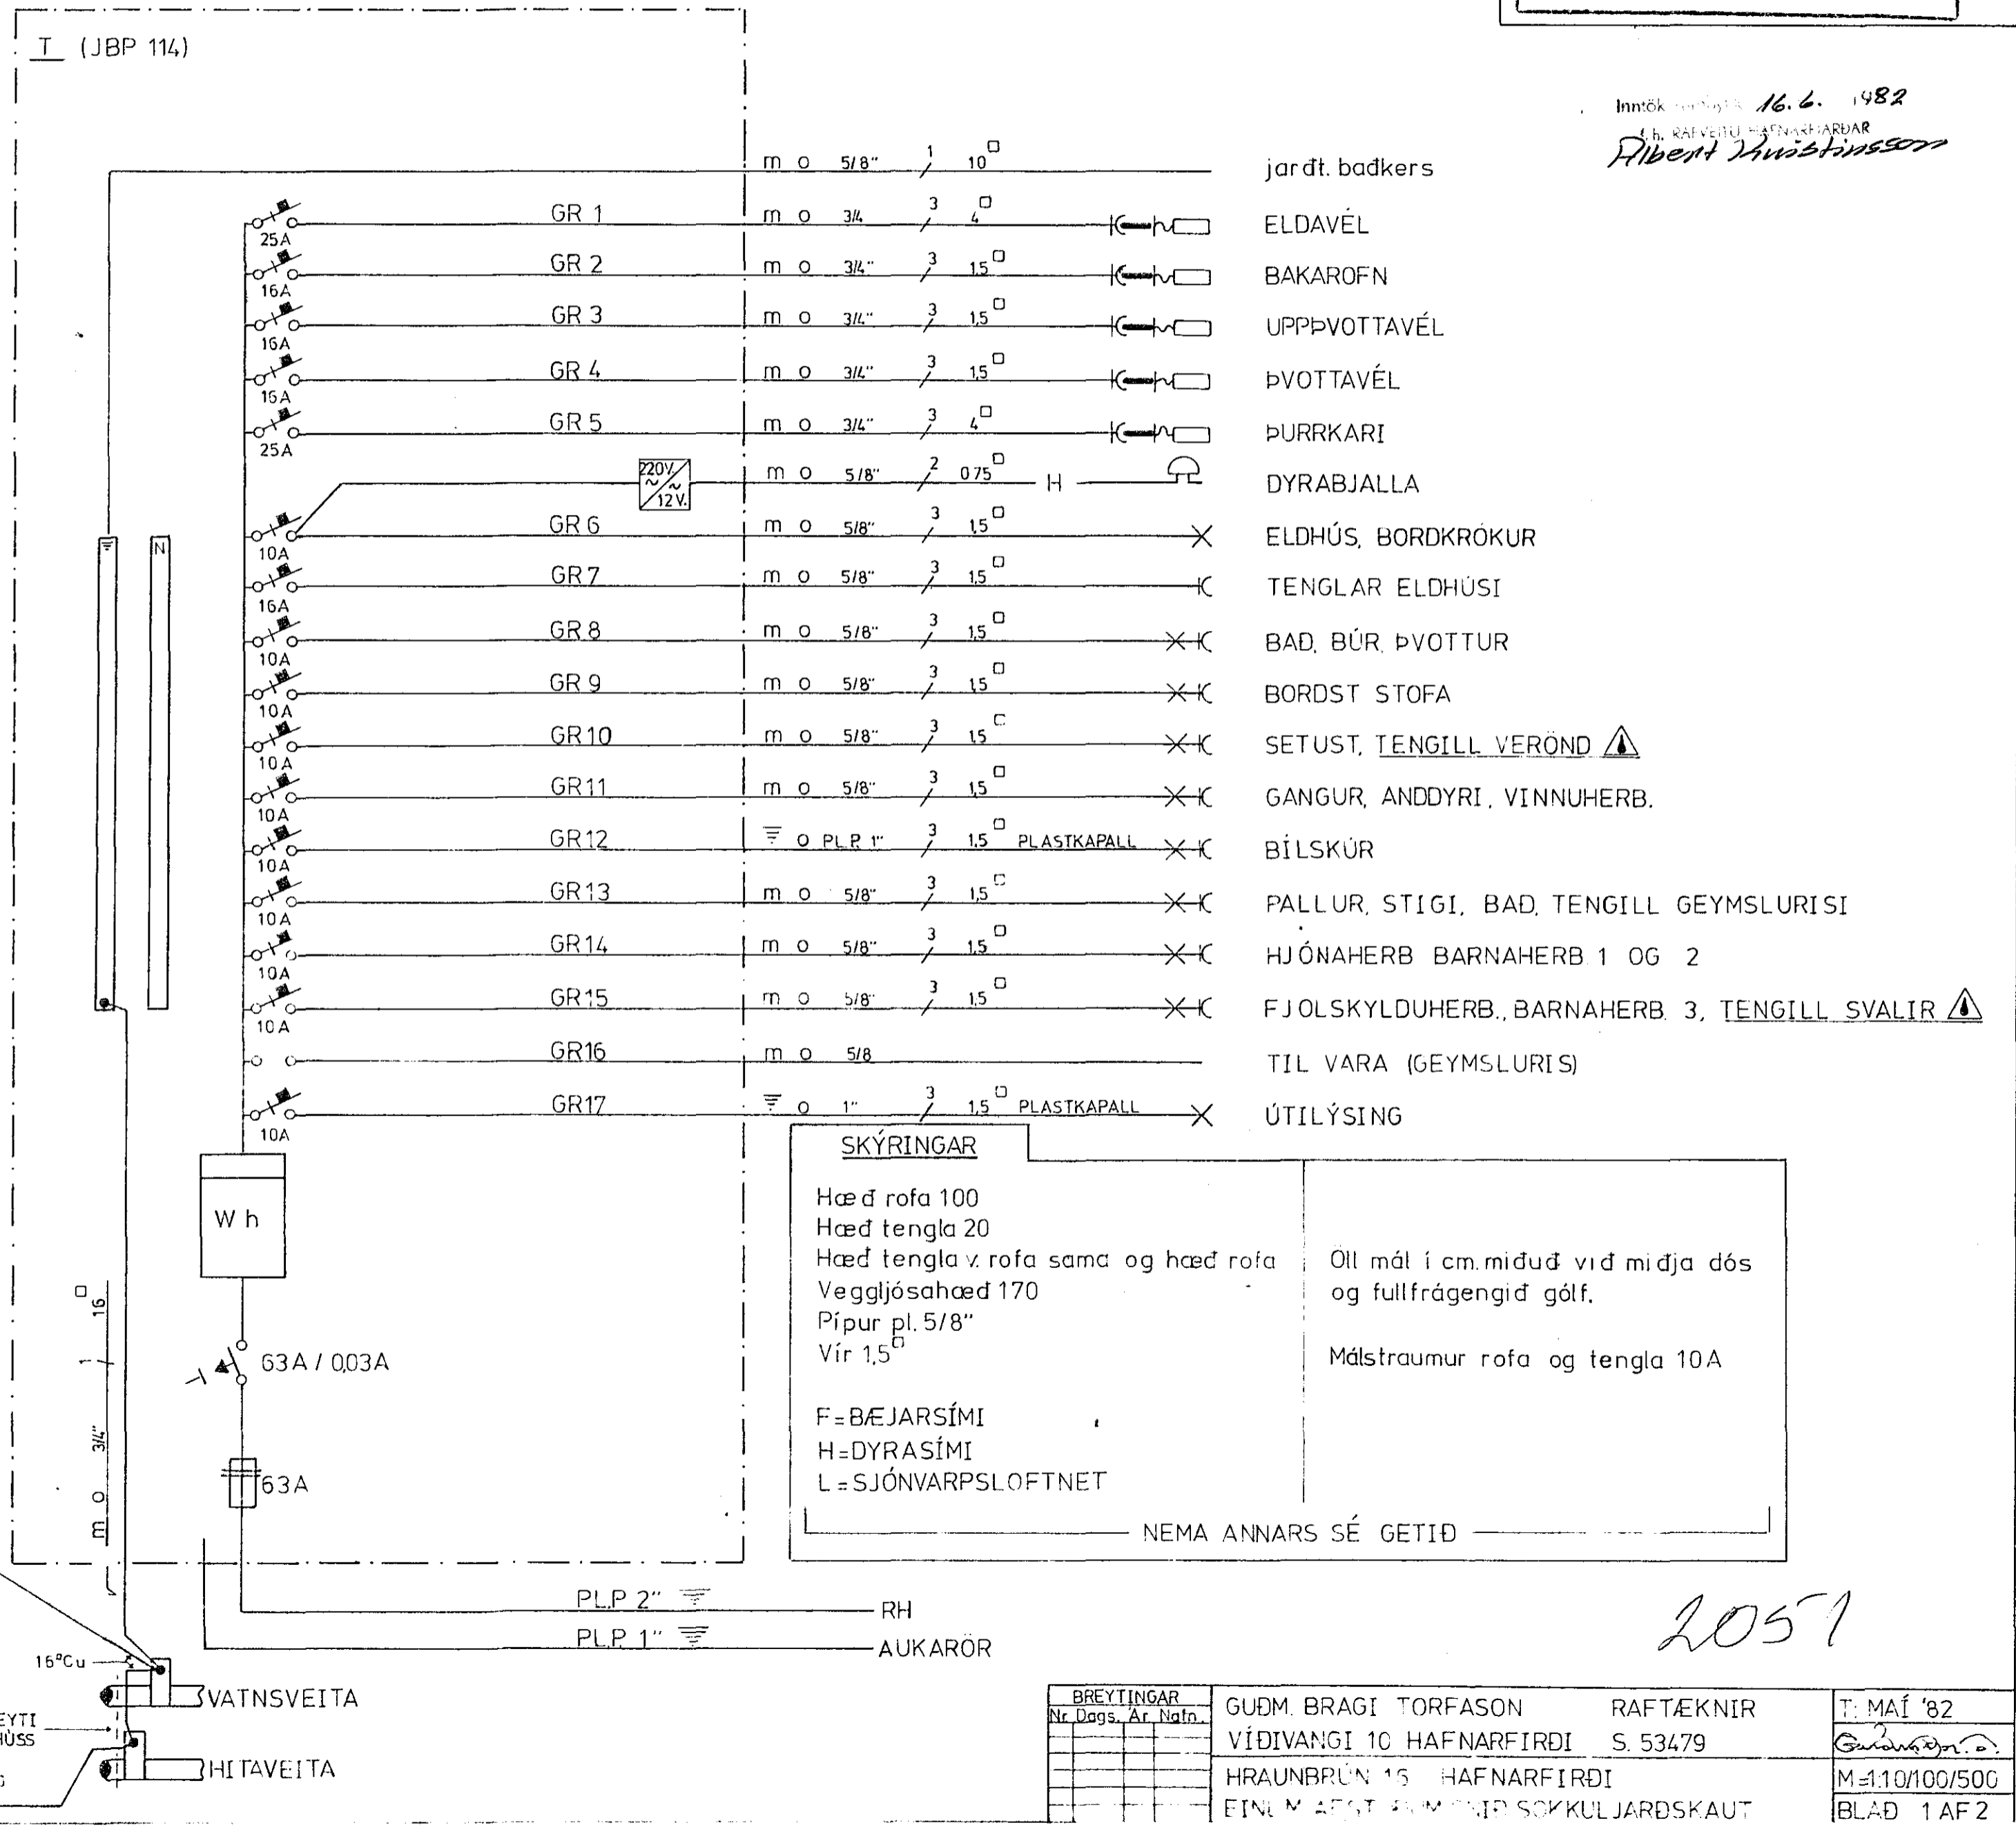

**SKÝRINGAR**

Hæð rofa 100  
 Hæð tengla 20  
 Hæð tengla v. rofa sama og hæð rofa  
 Veggjósahæð 170  
 Pípur pl. 5/8"  
 Vír 1.5<sup>□</sup>

F = BÆJARSÍMI  
 H = DYRASÍMI  
 L = SJÓNVARPSLOFTNET

Oll mál í cm. miðuð við miðja dós og fullfrágengið gólf.  
 Málstraumur rofa og tengla 10A

NEMA ANNARS SÉ GETIÐ

BREYTINGAR	Nr.	Dags.	Ár.	Nafn.

GUDM. BRAGI TORFASON	RAFTÆKNIR	T: MAÍ '82
VÍDIVANGI 10 HAFNARFIRDI	S. 53479	
HRAUNBRÚN 15 HAFNARFIRDI		
EINUM AFST. FÖRUM SNÍÐ SÖKKULJARDSKAUT		M=1.10/100/500
		BLAÐ 1 AF 2

2051