


JARDHÆÐ

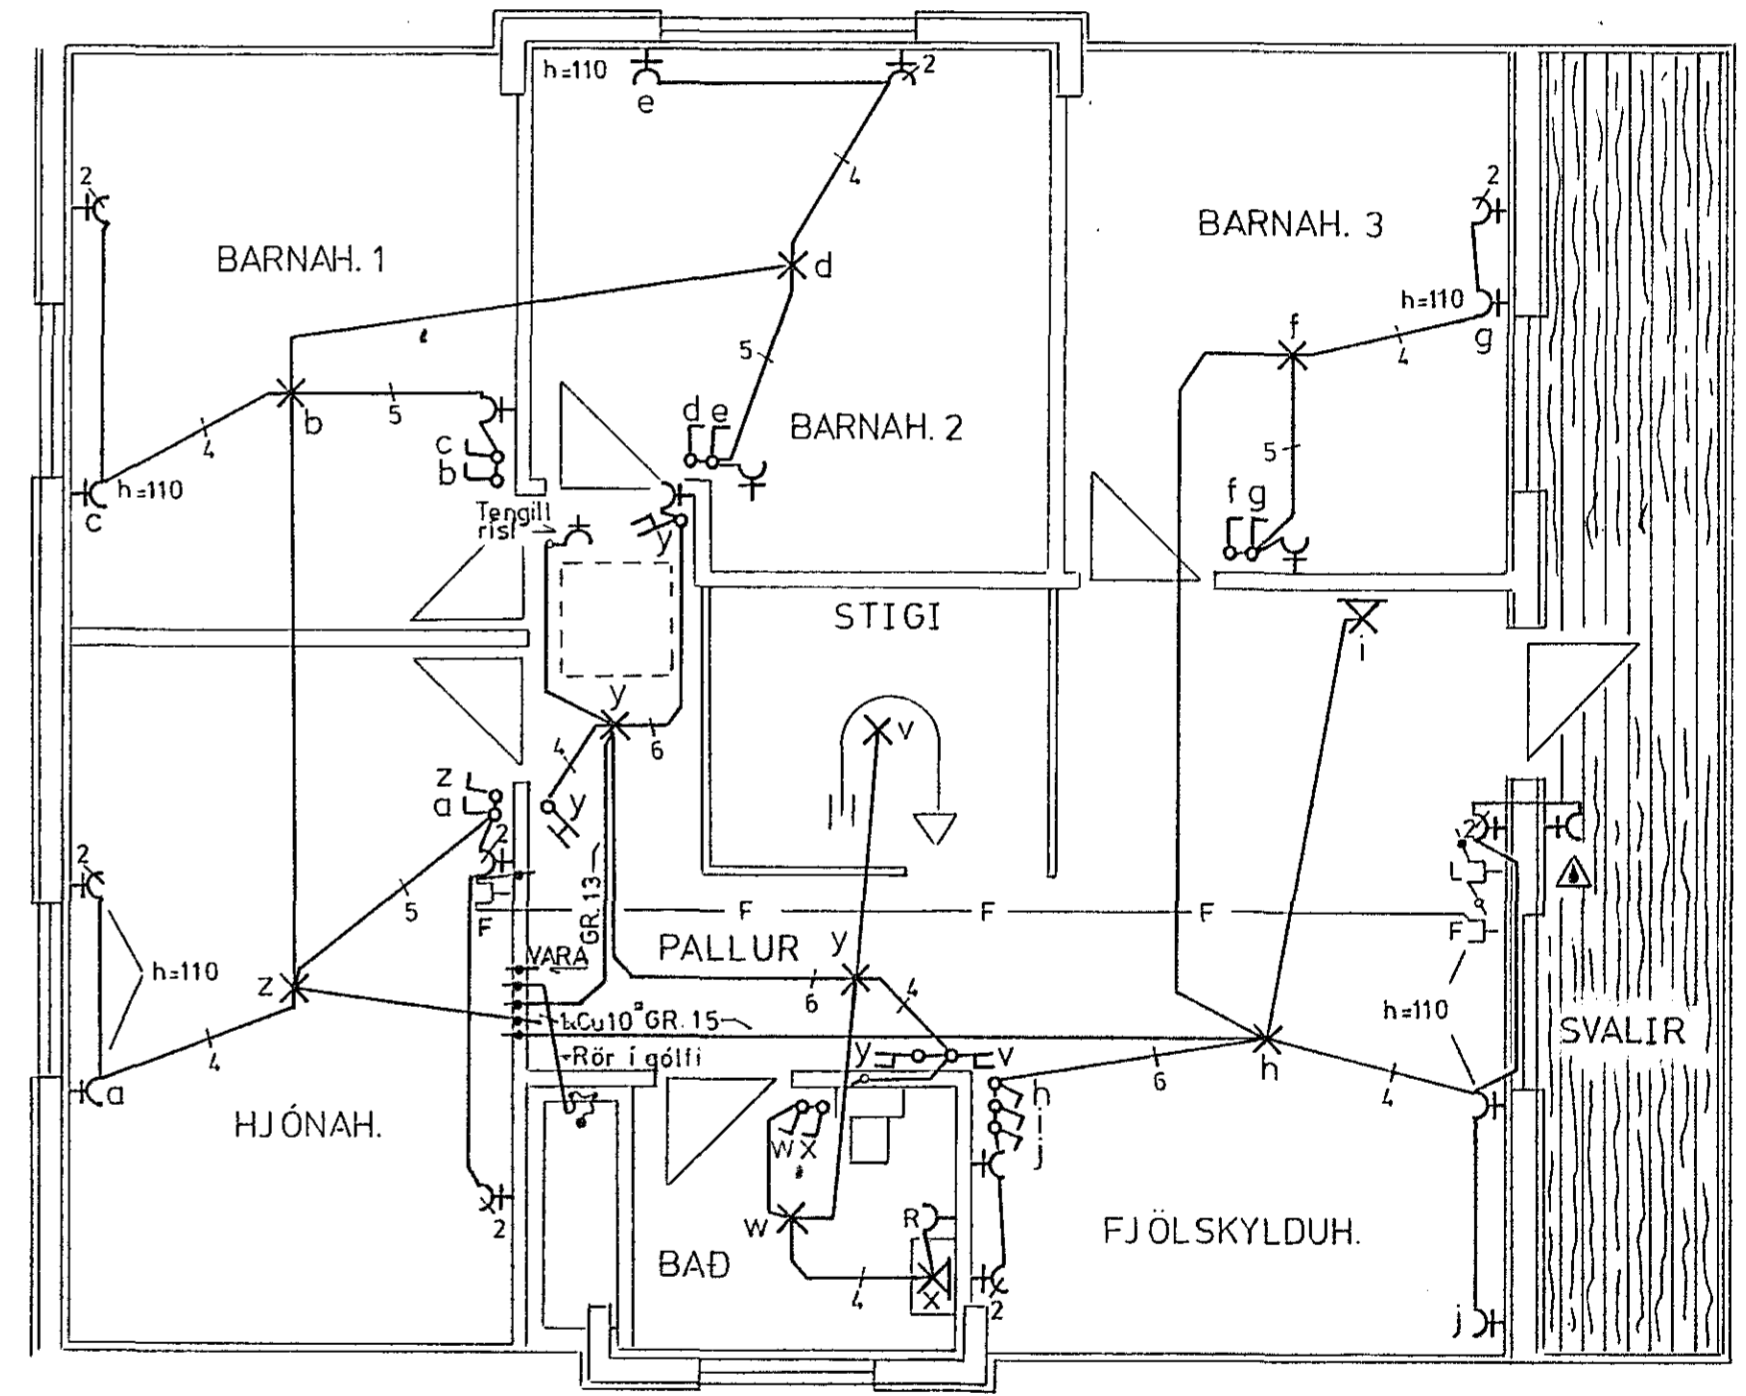

RISHÆÐ

BREYTINGAR	GUÐM. BRAGI TORFASON	RAFTÆKNIR	T: MAÍ '82
Nr. Dags. Ar. Nafn.	VÍÐIVANGI 10 HAFNARFIRÐI	S. 53479	<i>Gudmundur</i>
	HRAUNBRÚN 16 HAFNARFIRÐI		M=1:50
	RAFLÖGN ÍBÚÐARHÚS OG BÍLSKÚR		BLAÐ 2 AF 2