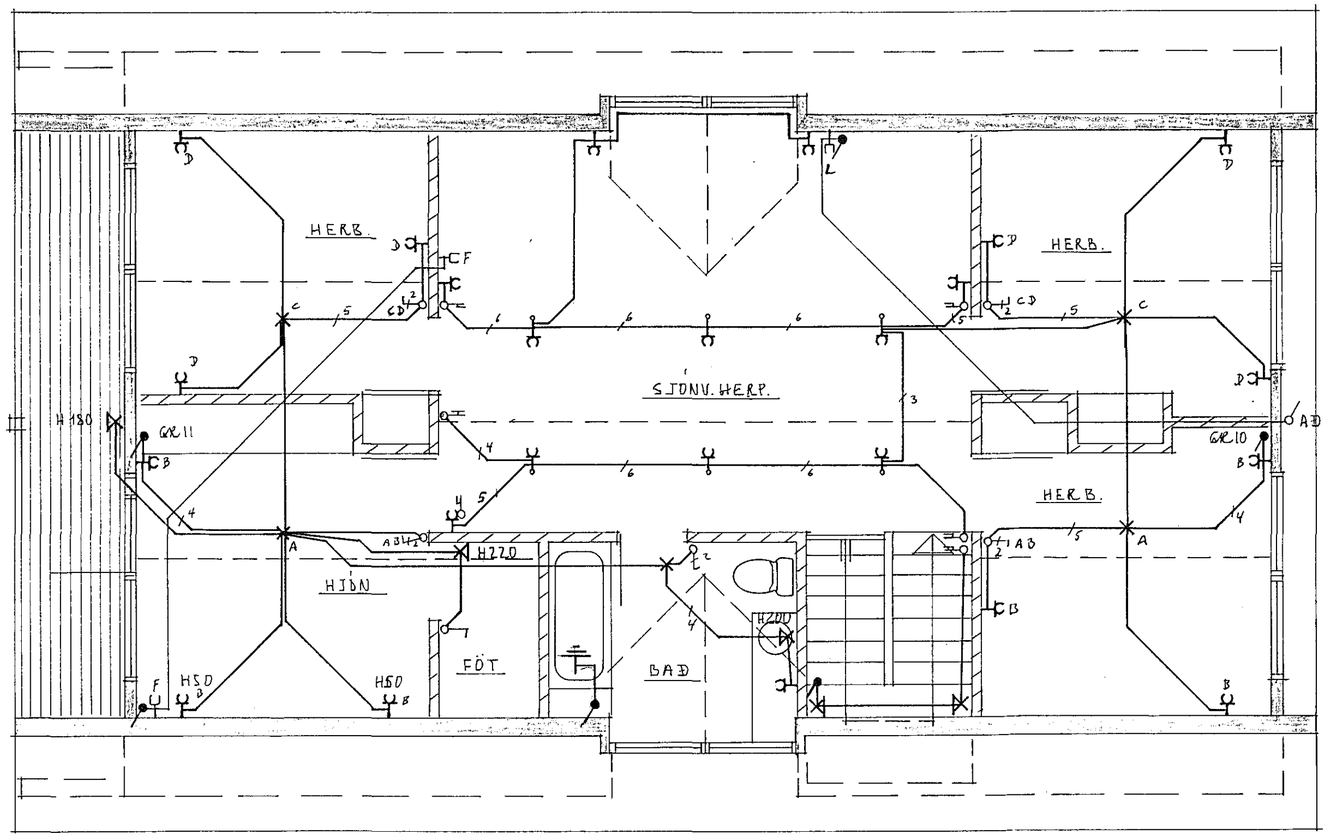

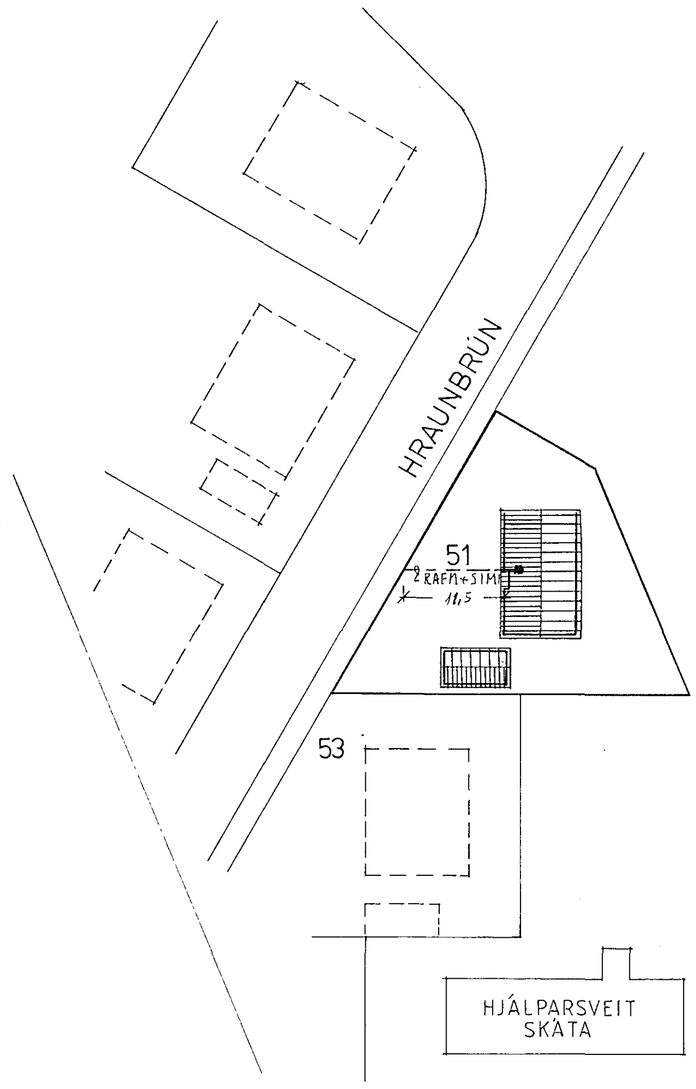

AFSTÖÐUMYND 1:500

LJÓSTÆKNI
Teiknistofa Skúlagötu 63
Reykjavik, simi 14041
Magnús Sigurðsson
tæknifræðingur ftfí

HRAUNBRÚN 51 HAFNARFIRÐI.

RAFLÖGN

GRUNNMYND EFRI HÆÐ
AFSTÖÐUMYND M 1:500

VERK NR. T641
LT 1009
BLAÐ 2 AF 3
82.03. MSigurdsson