Húsveita nr. ___ Teikning nr. ___
Samþykkt þ. ___ 19 ___
f.h. RAFVEITU HAFNARFJARÐAR
Eftirlitsmaður raflagna

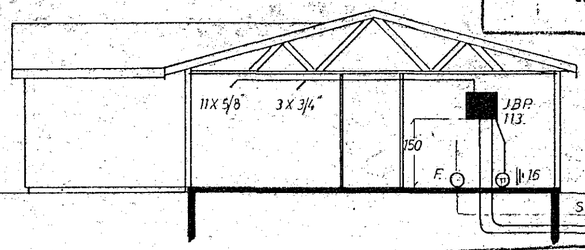

SNIÐ 1:100

Húsveita nr. 860 Teikning nr. 2028
Samþykkt þ. 29-4 1982
f.h. RAFVEITU HAFNARFJARÐAR
Jens Guðmundsson
Eftirlitsmaður raflagna

Ianlök samþykkt 15.4. 1982
f.h. RAFVEITU HAFNARFJARÐAR
Albert Kristinsson

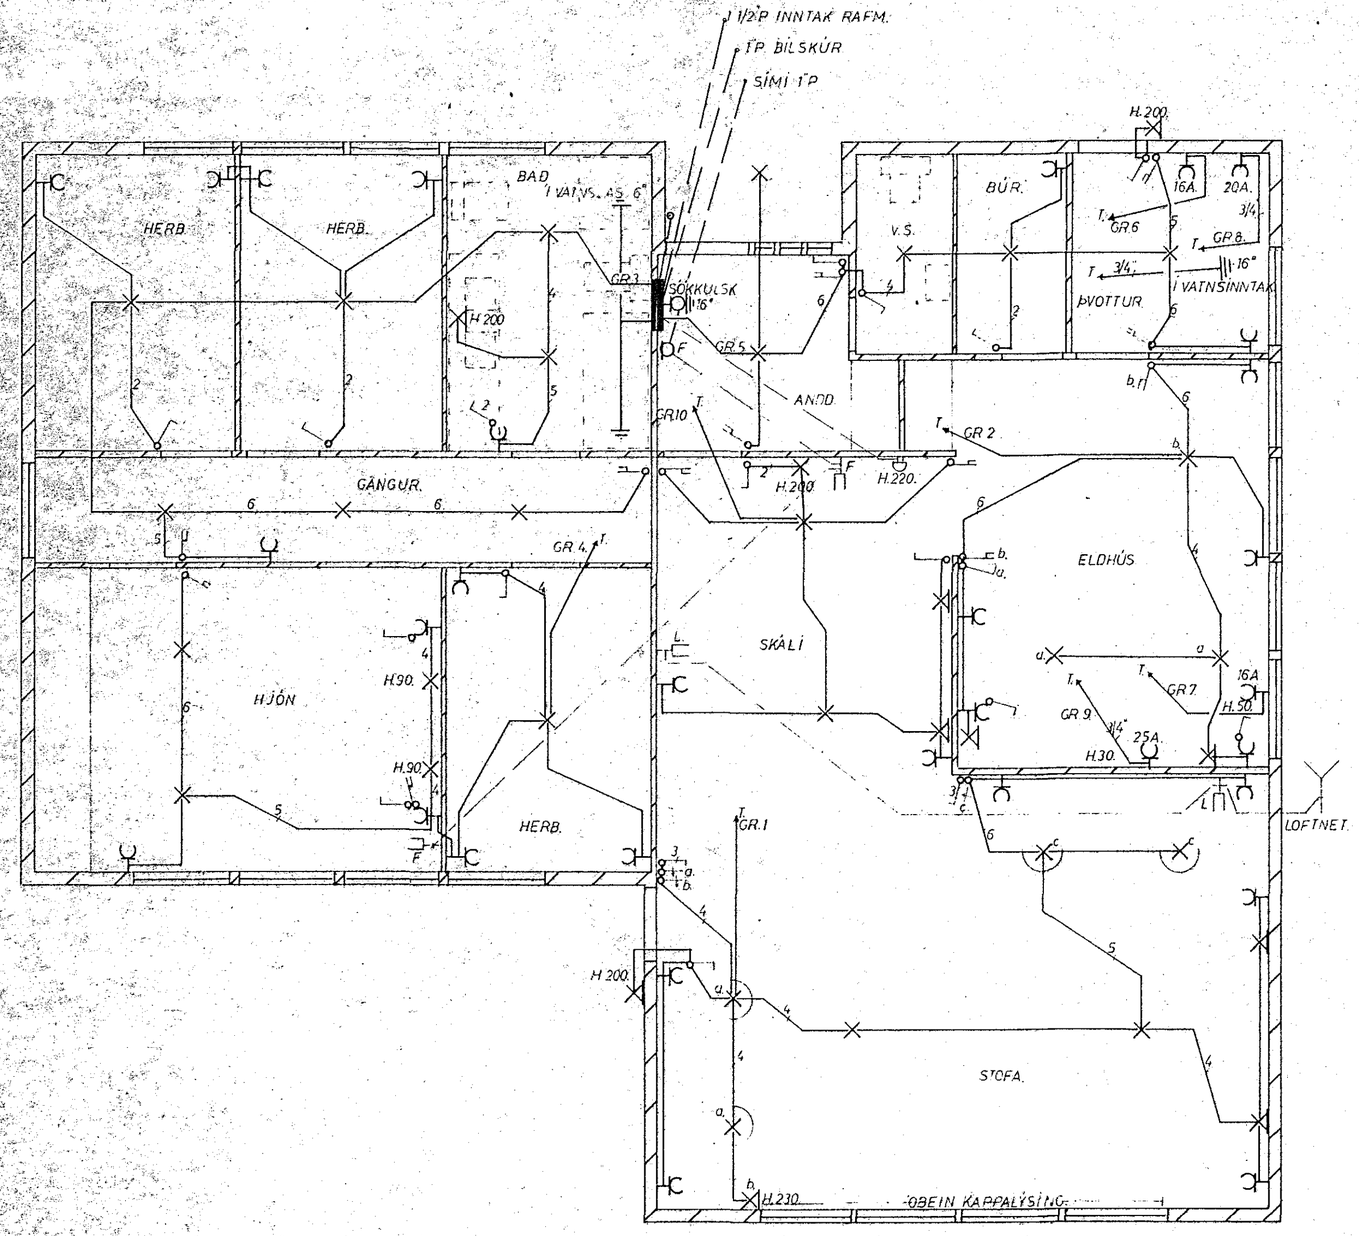

GRUNNMYND 1:50.

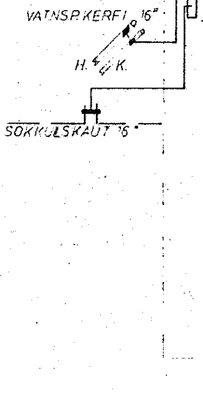

TAFLA 1.D JBP 113.

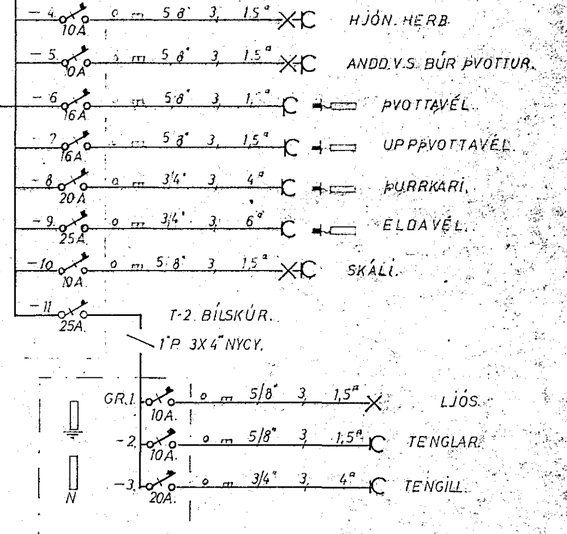

TAFLA 2. T.D. JBP 112¼.

Skýringar.
Allur pípur sem 3/8" plastpípur í föstum 3x1.5ª plastleiðurum.
Allar dósir sem ísteypist í veggi skulu vera úr stáli.
Mælistaur merktur a og tengdur sé 10A. MÆLIR í sem hér skýringum gildir.
Mál á milli gólfs og lofts sé 2.70. nema í eldhúsi 1.45.
Hæð í töflu sé 1.10. nema í stofu og skála 2.0.
Loftnet hæð 2.0. F. sími hæð 2.0.
Skýringar þessar sem samið hefur rafmagnseftirlit ríkisins.
Frávik frá skýringum ber sýnd á teikningunni.

2028.

RAFHÖNNUN S.Ó. SELFOSSI.	BLAÐ 1.
HRAUNTUNGA 28. HAFNARF.	KVARÐI
RAFLÖGN.	SAMÞ. Sn. ól.
Snorri Ólafsson sími 99-1829	TEIKN. SnÓ. 80.
	DAGS. Maí 82.