


Húsveita nr. 498 Teikning nr. 2082
 Samþykkt þ. 11-10 1982
 f.h. RAEVEITU HAFNARFIJARÐAR
Flora Guðmund
 Eltirlitsmaður rafslagna

Ísaiök samþykkt 8.10.1982
 f.h. RAEVEITU HAFNARFIJARÐAR
Albert Kristjánsson

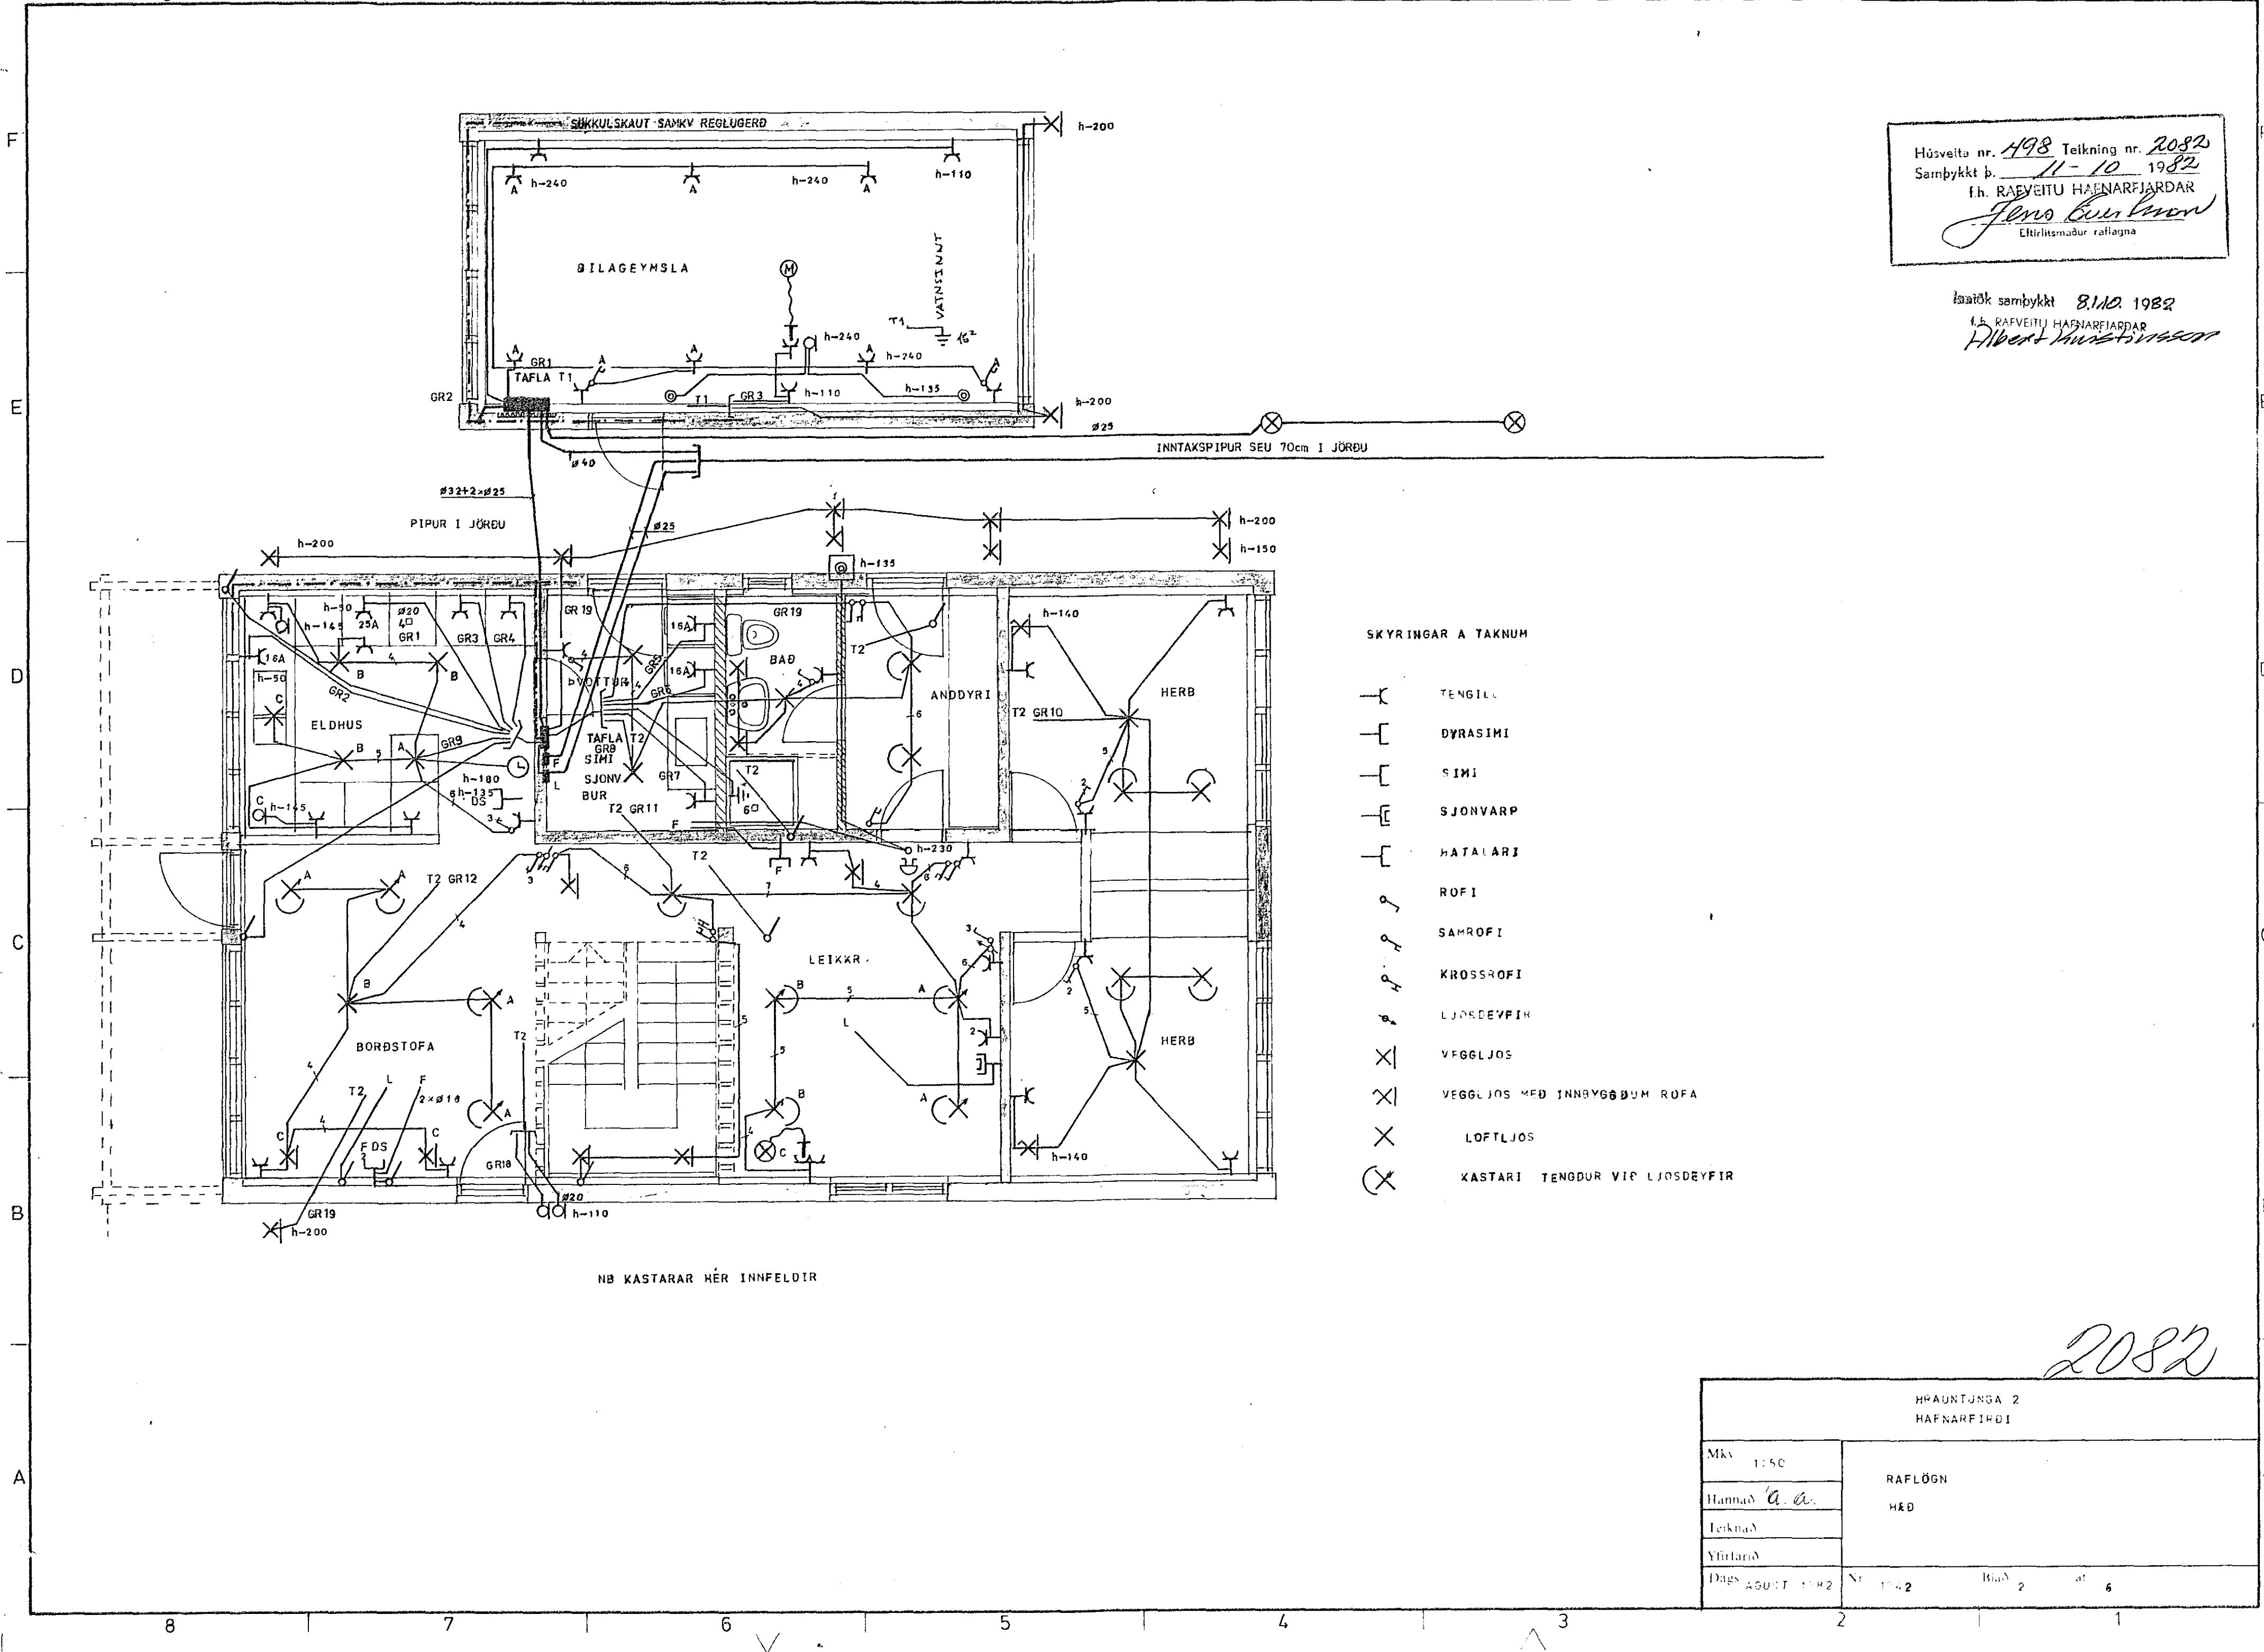

- SKYRINGAR A TAKNUM
- TENGLI
 - DYRASIMI
 - SIMI
 - SJONVARP
 - HATALARI
 - ROFI
 - SAMROFI
 - KROSSROFI
 - LJOSDEYFIR
 - VEGGLJOS
 - VEGGLJOS MEÐ INNBYGGÐUM ROFA
 - LOFTLJOS
 - KASTARI TENGÐUR VIÐ LJOSDEYFIR

NB KASTARAR HÉR INNFELDIR

2082

HRAUNTUNGA 2 HAFNARFIJÓÐI	
Mkv 1:50	RAFLÖGN H&Ð
Hannað <i>a.a.</i>	
Teiknað	
Yfirlitað	
Dagur 26.08.1982	Bl. 2 af 6