


Húsveita nr. 776 Teikning nr. 2035  
 Samþykkt þ. 14.5 1982  
 f.h. RAÐVEITU HAFNARFJÁRDAR  
*Jens Einarsson*  
 Eftirlitsmaður ræðlagna

Lausátt samþykkt 13.15. 1982  
 f.h. RAÐVEITU HAFNARFJÁRDAR  
*Pállur Þ. Þorsteinsson*

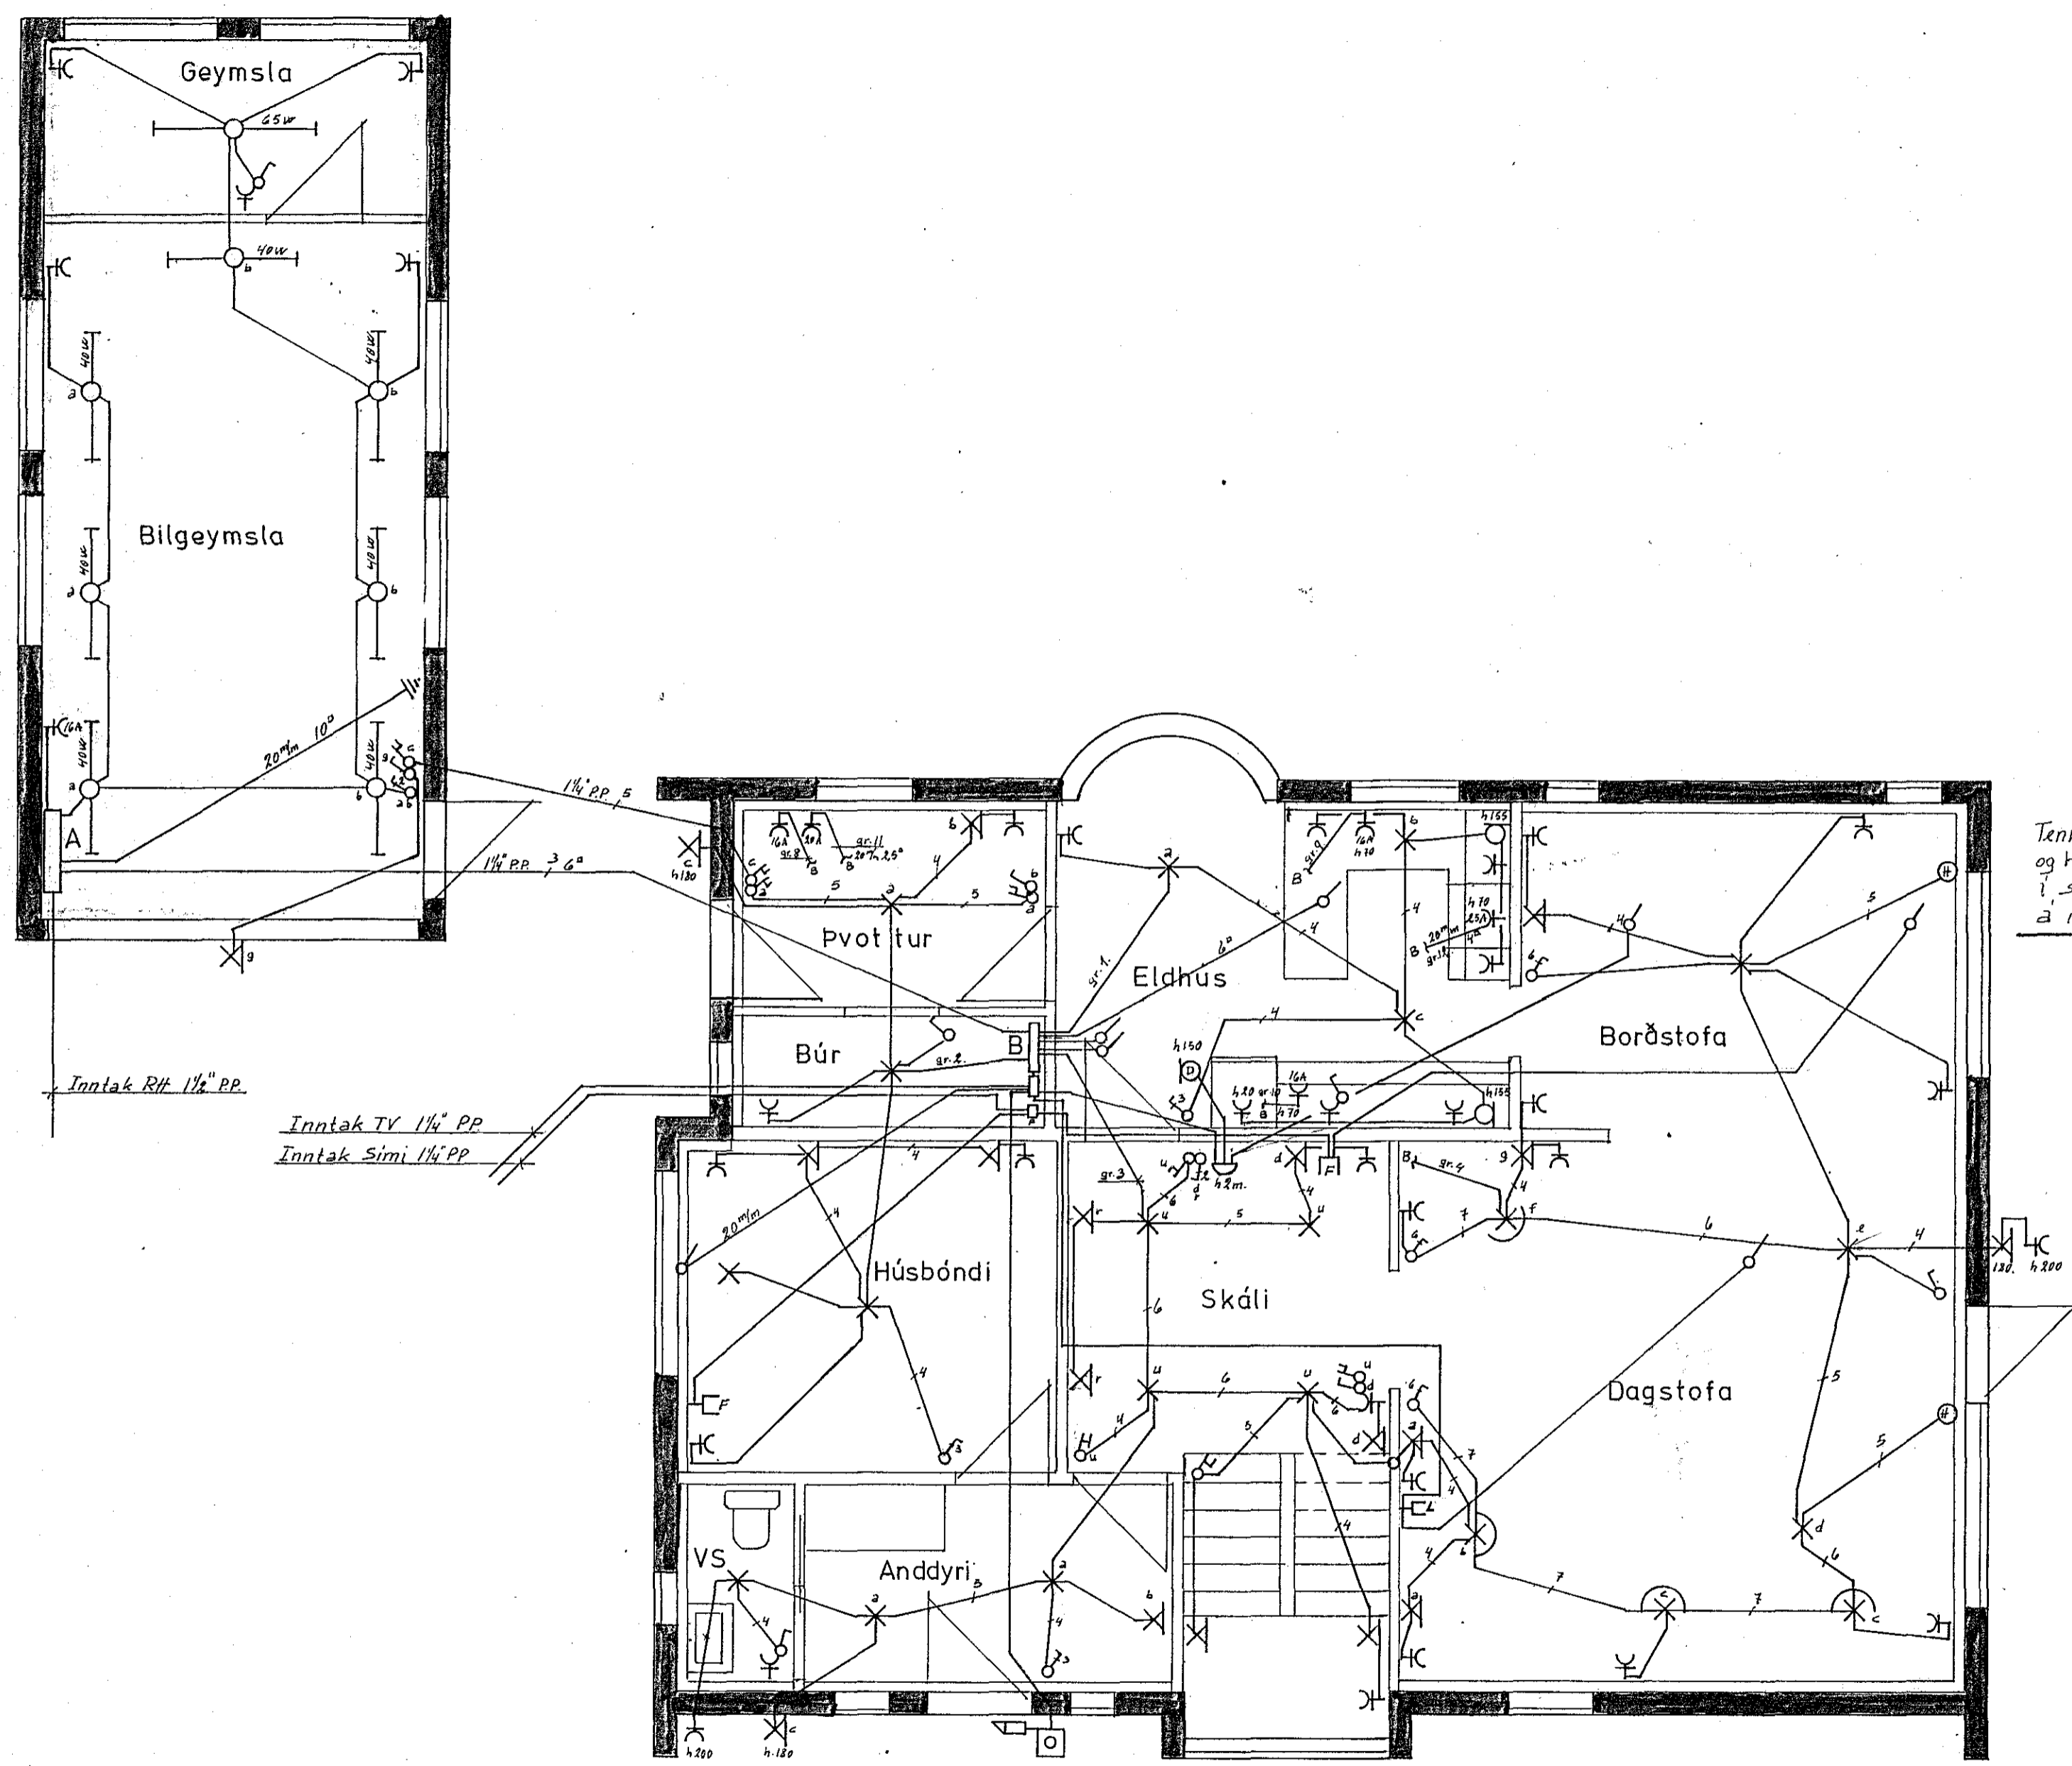

Tenngidásir H eru fyrir kappalýsingu og hugsanlegum raflögnum í bita í stofur, nærari stöðsetning sést á innréttingateikningu.

Skýringar:  
 Öll mál gefin upp í cm frá frágengnu gólfi  
 Hæð rofa sé 115 cm  
 Hæð tengla í eldhúsi, bilgeymslu og þröta-húsi sé 110 cm, aðrir tenglar í 10 cm.  
 Hæð veggjiosa 165 cm  
 Pipur séu 16 mm og vir 1,5"  
 Málstraumur rofa og tengla skal vera 10A  
 Tafla A af gerðinni J.B.P. 113 2ða sams.  
 " B " " 112-7 - " -  
 F = bæjarsími  
 L = Loftnet  
 D = dyrasími.

2035

<b>Hrauntunga 4 Hafnarf.</b>	
Raflögn í aðalhäð og bilgeymslu	Dags. 15. 4 1982 Hannað: <i>Ri</i> Teiknað: <i>Ri</i>
Teikning númer: 107	Mkv. 1:50
<i>Rámar Pálsson Blómur 20. 11. 82</i>	Blað 1 af 3