


8 7 6 5 4 3 2 1

Húsvéita nr. 2813 Teikning nr. 1984
 Samþykkt þ. 6-10 1981
 f.h. RAFVEITU HAFNARFJARDAR
Jóns Guðrúnsson
 Eftirlitsmaður rafhlagna

INNFAK:
 RAFMAGN \varnothing 50 mm
 SIMI \varnothing 25 mm

REKINGARFRÓÐAÐ 2. 10. 1981
 f.h. RAFVEITU HAFNARFJARDAR
Albert Kristjánsson

11-AFANGI

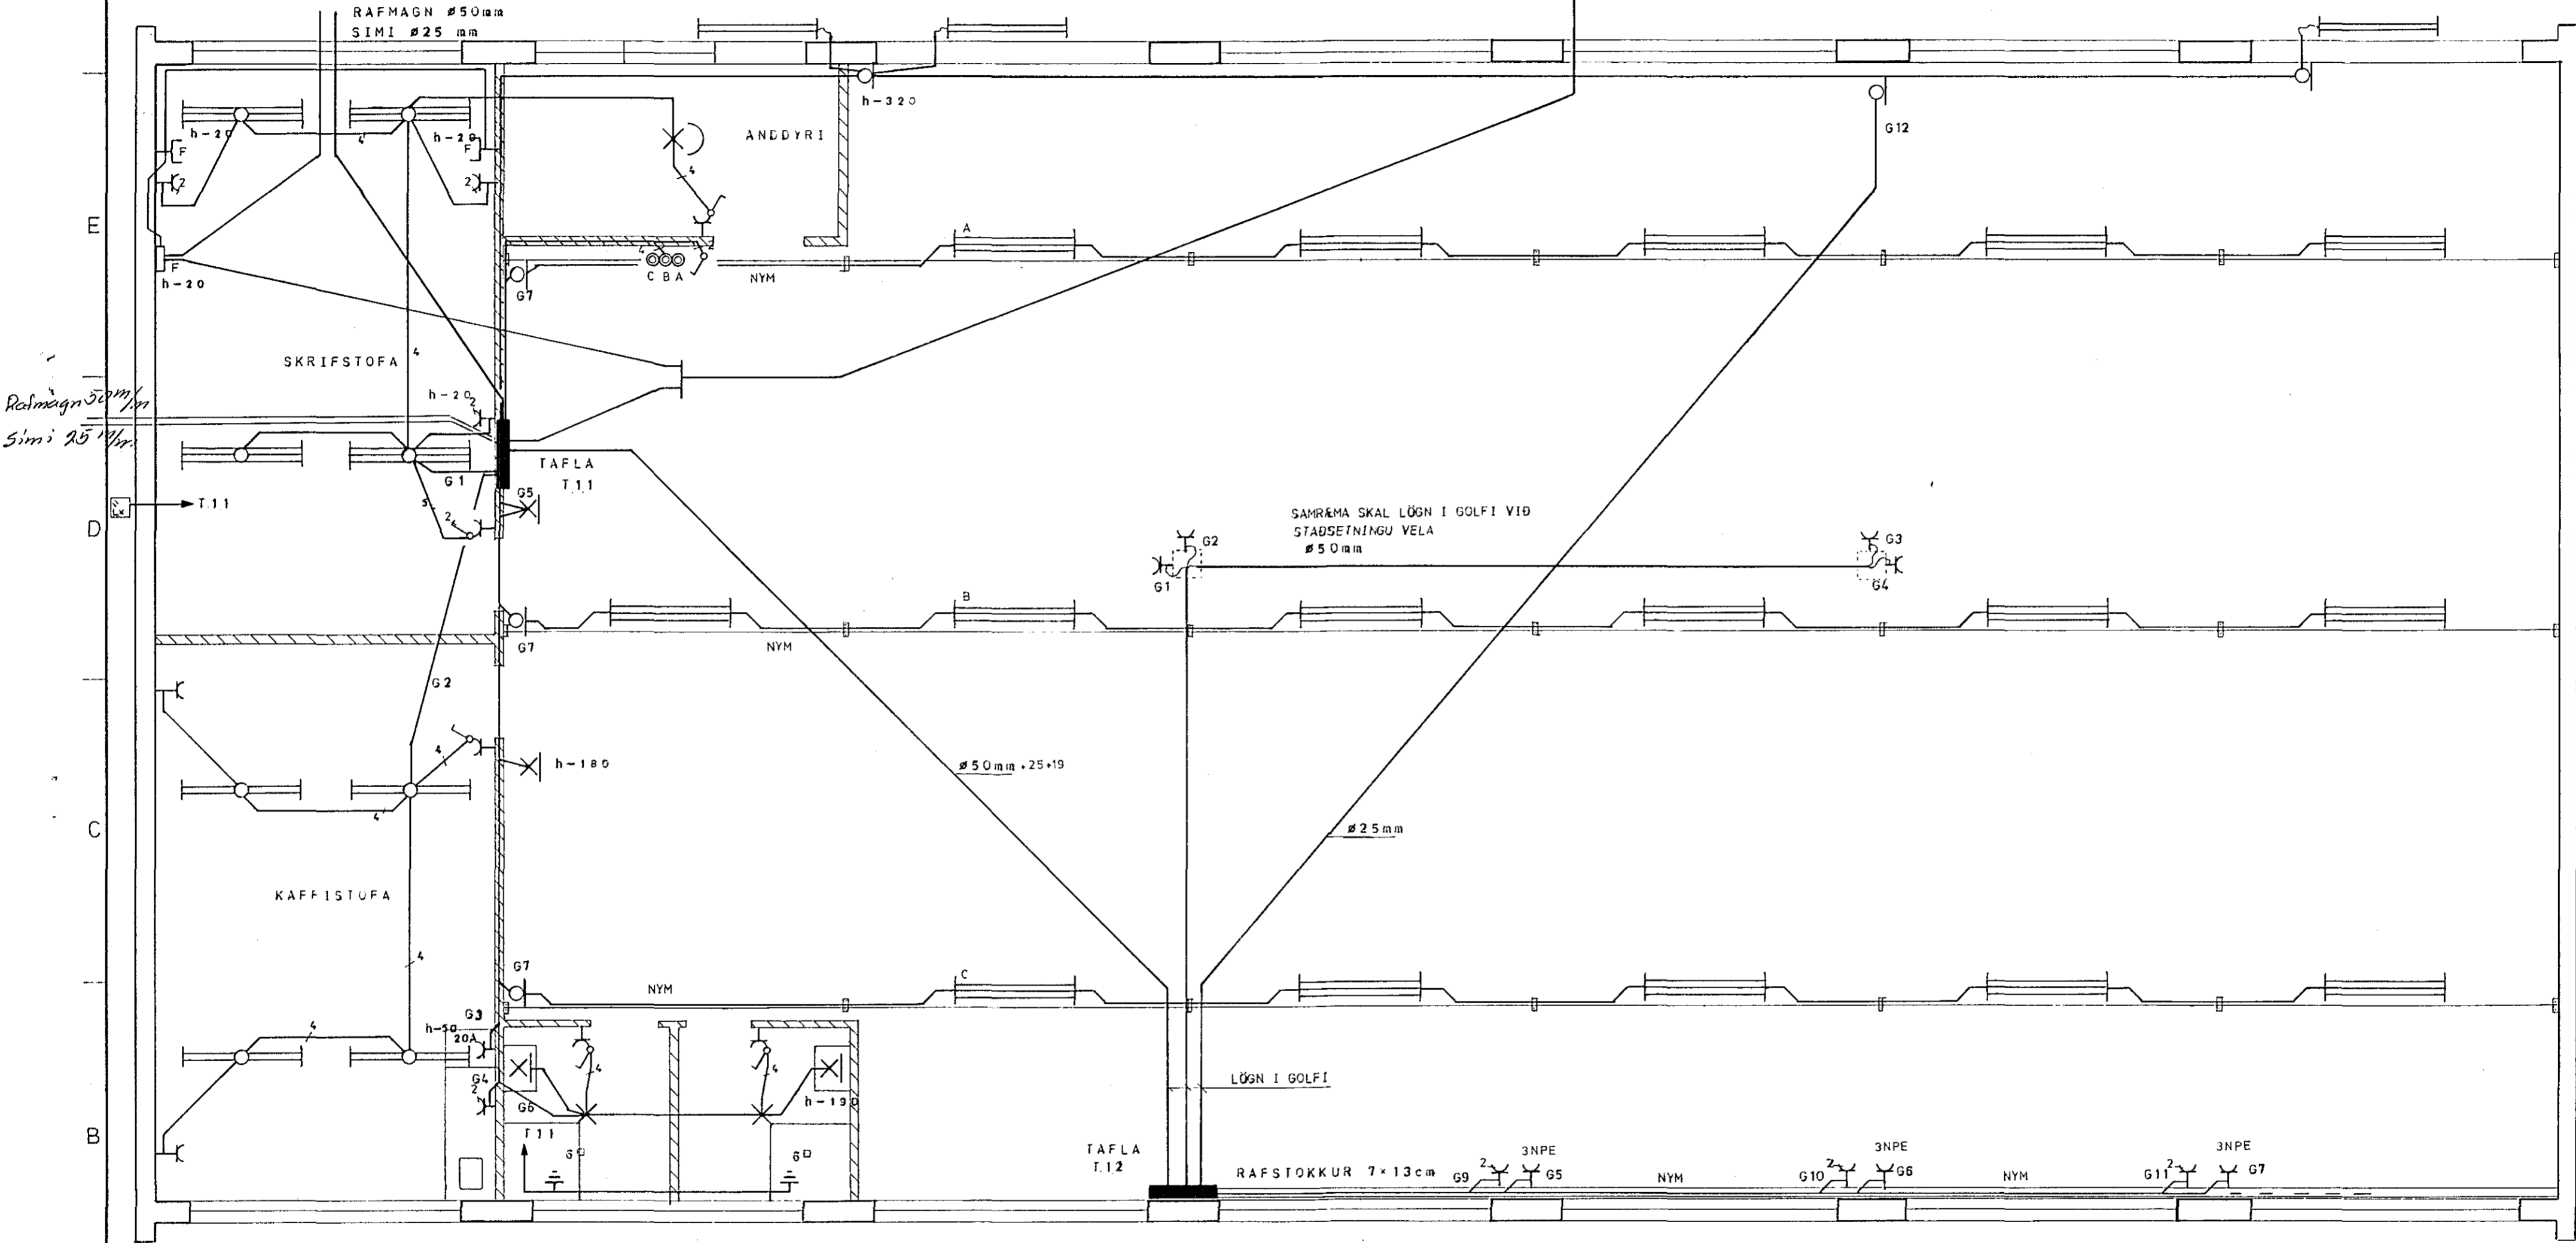

Rafmagn 50 mm
 Simi 25 mm

SKYRINGAR:
 ÖLL MÁL ERU GEFIN 1 cm FRA FULLFRAGENGNU GOLFI
 LAGNIR ERU 16mm PIPUR HULDAR OG TAUGAR 3x1,5² CU
 LAGNIR I SAL ERU NYM STRENGJALAGNIR FESTAR A STALVIR
 H&Ð ROFA OG TENGLA SE 100cm
 MÁLSTRAUMUR ROFA OG TENGLA SE 10AMPER
 F-SIMI
 FYRRNEFND ATRÍÐI GILDA NEMA ANNARS SE GETIÐ

1984

ASGEIR ARNBJÖRNSSON RAFTAÐNIR, ITFI STRANDGÖTU 11, S 54066		KAPLAHRAUN 17 HAFNARFIRÐI	
Mkv. 1:50	RAF LÖGN		
Hannað a.a.			
Teiknað a.a.			
Yfirlit:			
Dags SEPT 1981	Nr 1929	Blad 1	af 2

8 7 6 5 4 3 2 1