



Húsvæita nr. 2381 Teikning nr. 1990
 Samþykkt þ. 29. 10 1981
 f.h. RAÞVEITU HAÐNARFIARÐAR
Jens Guðlaugsson
 Eftirlitsmaður rafllagna

Innvið samþykkt 27. 10. 1981
 f.h. RAÞVEITU HAÐNARFIARÐAR
Albert Kristjánsson

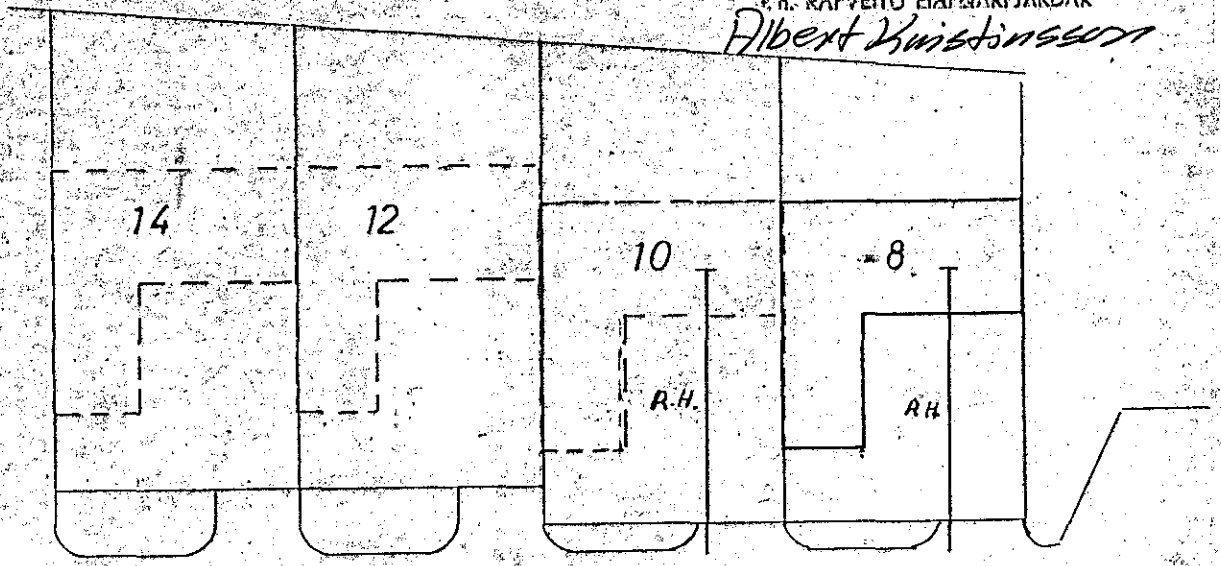

KLAUSTURHVAMMUR

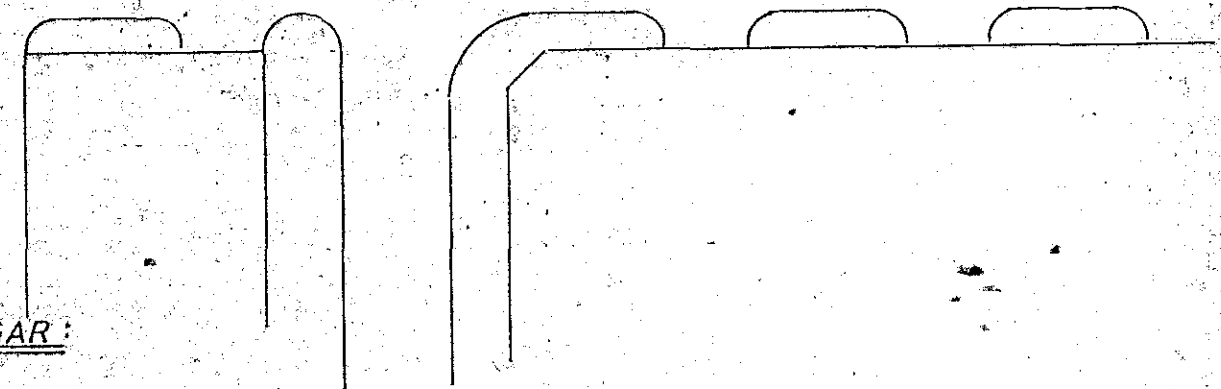

SKÝRINGAR:

- Hæð rofa sé 105 cm
- Hæð tengla í eldhúsi, þvottahúsi og bilgeymslu sé 105 cm
- Adrir tenglar 20 cm frá gólfi
- Hæð veggjása sé 160 cm
- Málstraumur rofa og tengla sé 10 amper
- Pípur 5/8", vír 1,5 mm²
- F er sími
- L er loftnet
- D er dyrasími
- Gefin hæðarmál skulu vera frá fullfrágengnu gólfi að miðri dás.
- Nota skal mál á teikningum af húsi þegar mælt er fyrir veggjum
- Binda skal sáman kalda og heitavatnsinifök til spennujöfnunar
- Nota skal járnbindingu í sökkli sem jarðskaut.
- Nema annars sé getið á teikn.

1990

KLAUSTURHVAMMUR 10 HAÐNARFIARÐI		
RAFLÖGN	KYRDI	BLAD 1 AF 2
GRUNNMYND JARÐHÆÐ 1:50	1:50	DAGS APRIL 81.
AFSTÖÐUMYND 1:500	VERK	TEIKNAD 7.9.H.
SKÝRINGAR	8002	BREYTING
JON G. HERMANNSSON F.T.F.I.		s. 91 54160