


F
E
D
C
B
A

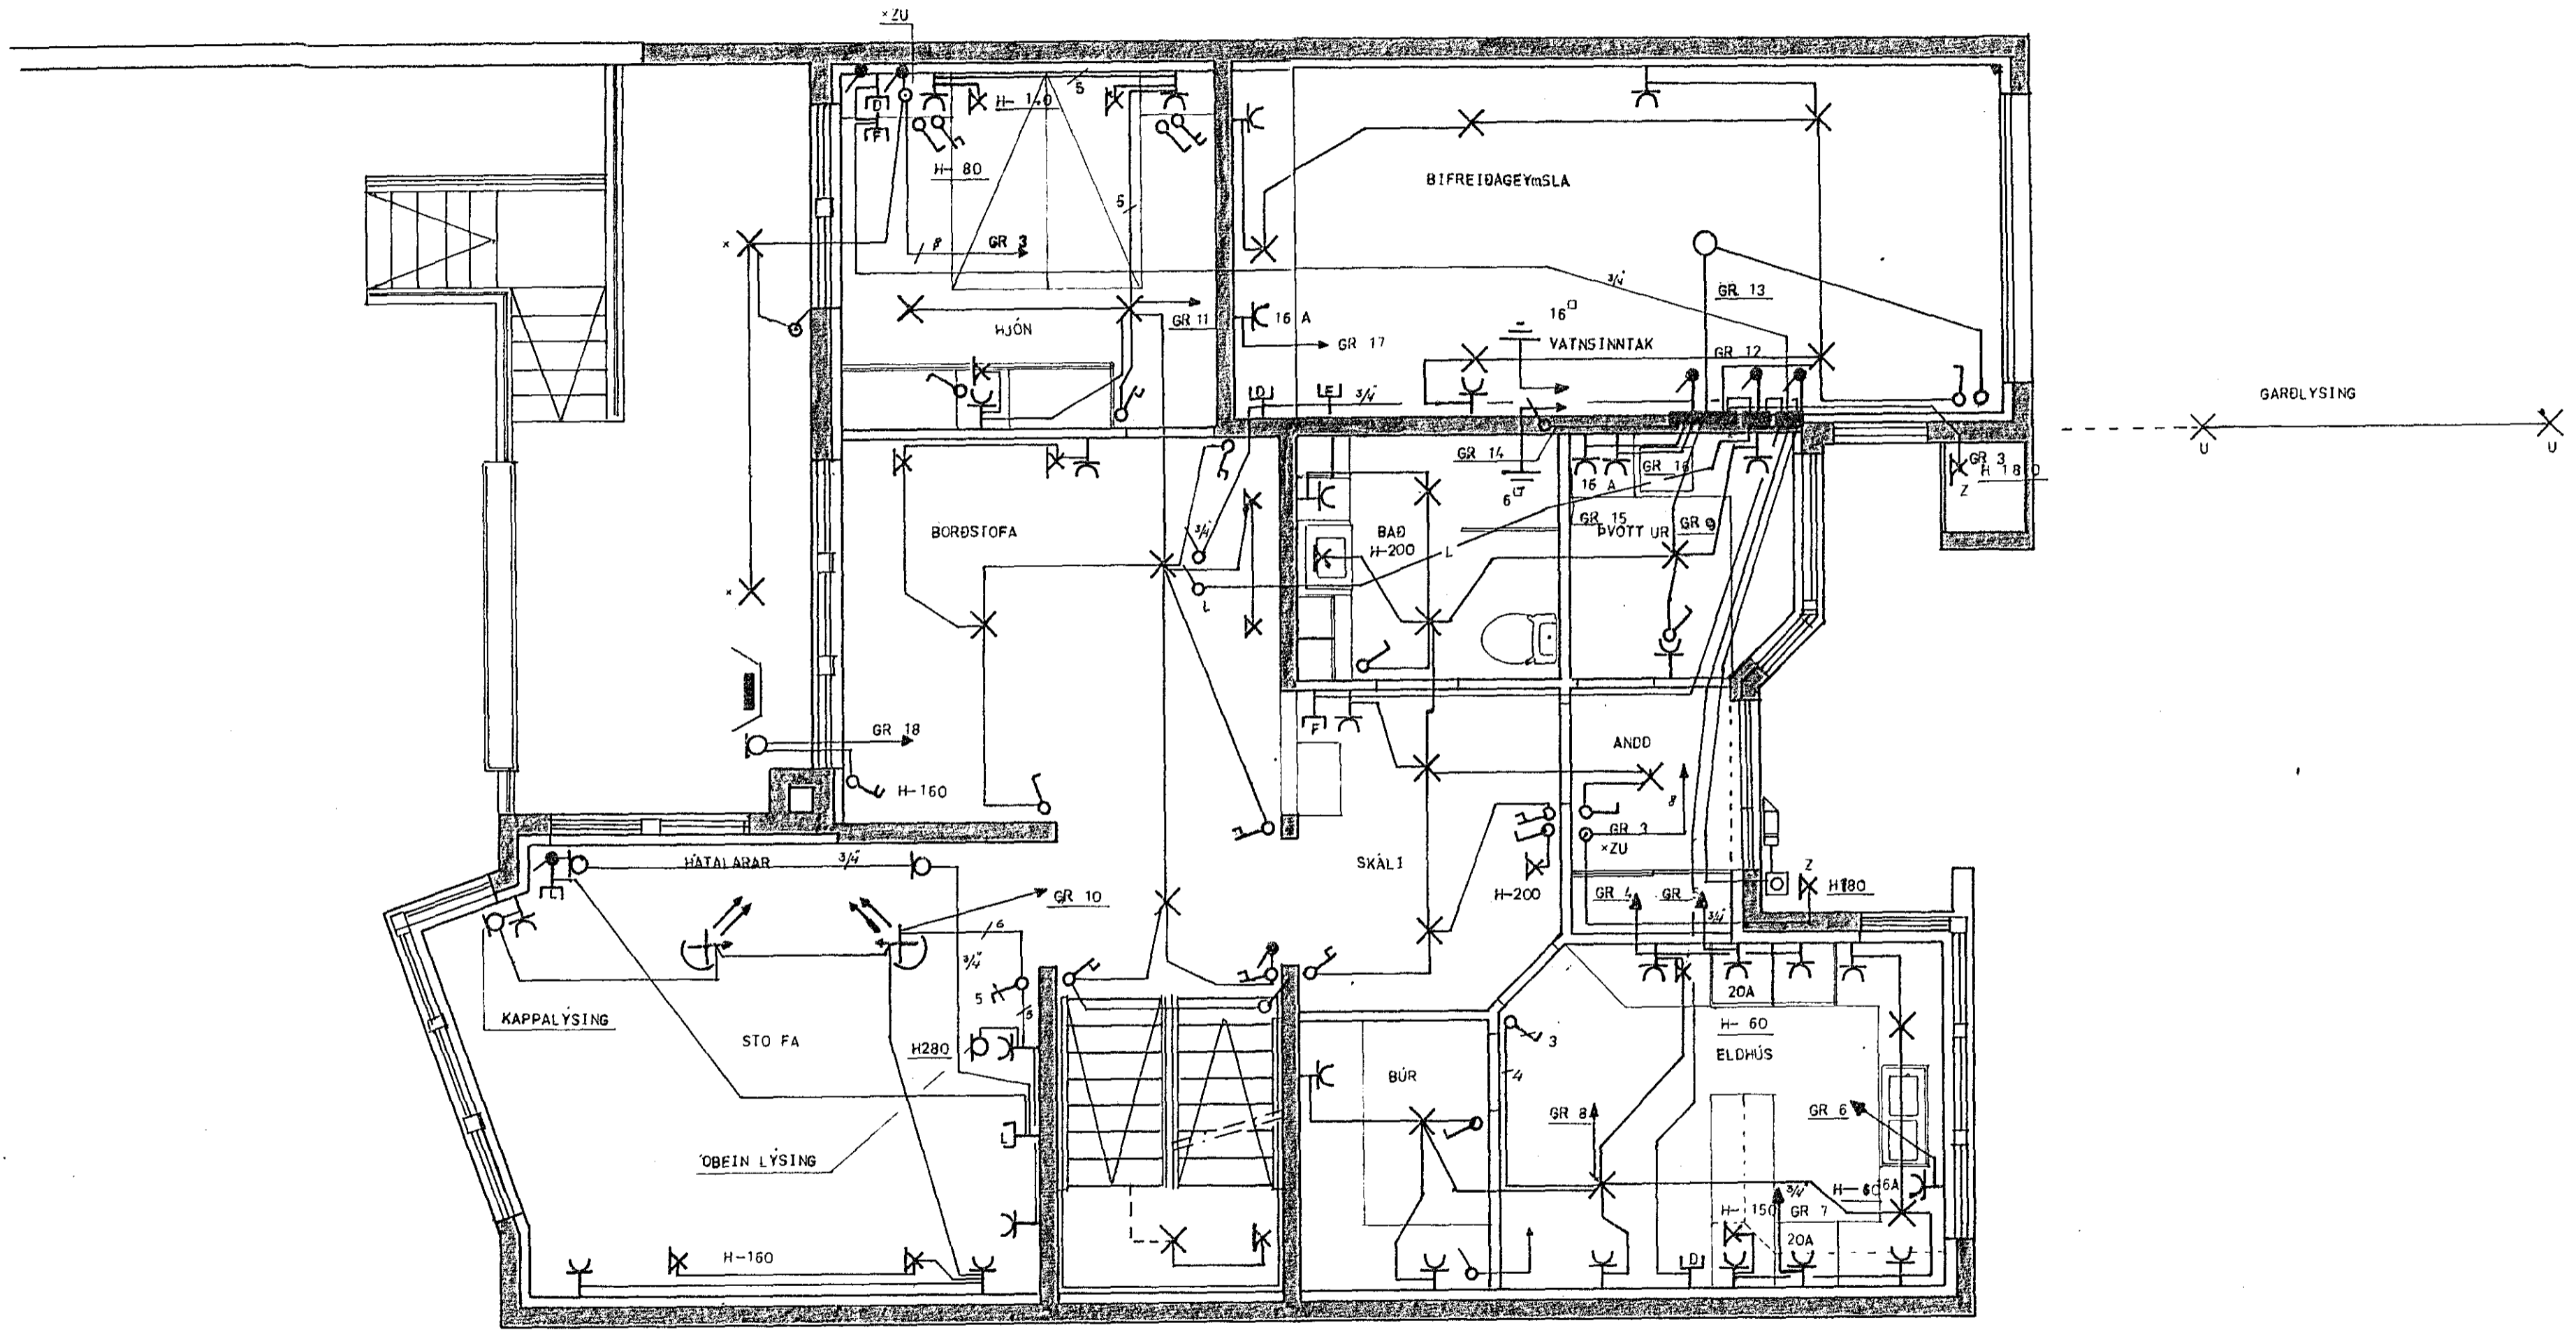

GUDJON ARNBJÖRNSSON		RAFLÖGN 1 HÆÐ	
Mkv.	1:50	XLAUSTURHYAMMUR II HAFNARFIRÐI	
Hannað:	GA		
Teiknað:	GA		
Yfirfarið:			
Dags.	Nr.	Blad	2 af 4

8 7 6 5 4 3 2 1