AÐALTAFLA (T.A.) BÍLGEYMSLA
JBP 1/3

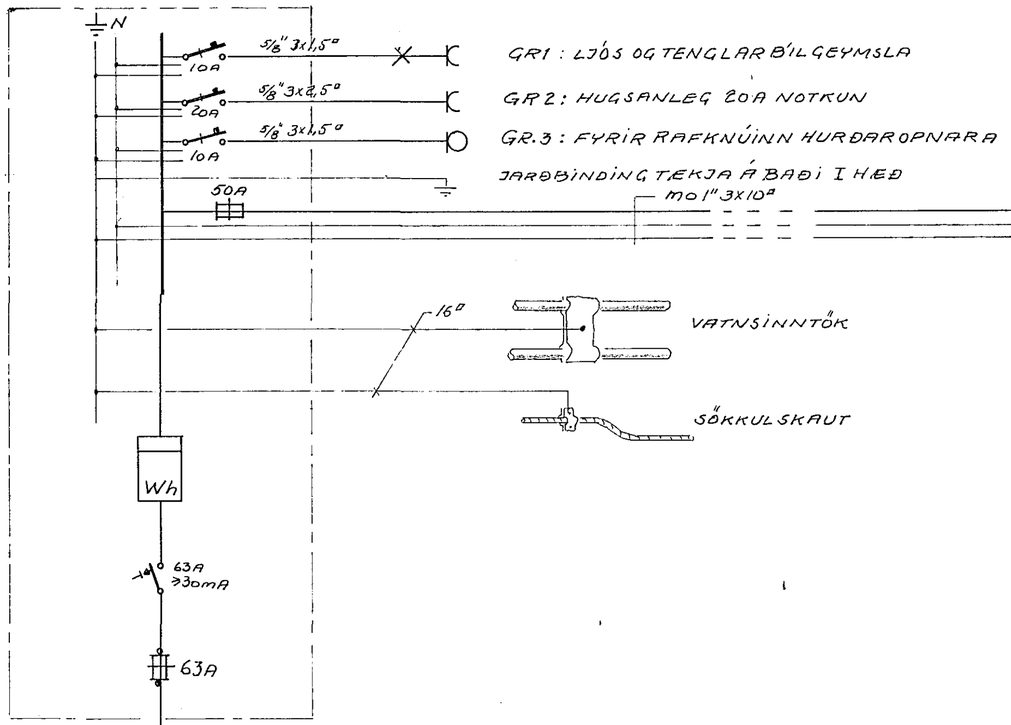

GR1 : LJÓS OG TENGLAR BÍLGEYMSLA

GR 2 : HUGSANLEG 20A NOTKUN

GR.3 : FYRIR RAFKNÚINN HURÐAROPNARA

JARÐBINDING TÆKJA Á BAÐI I HÆÐ

GREINITAFLA (T.B.) BÚR
JBP 1/2/6

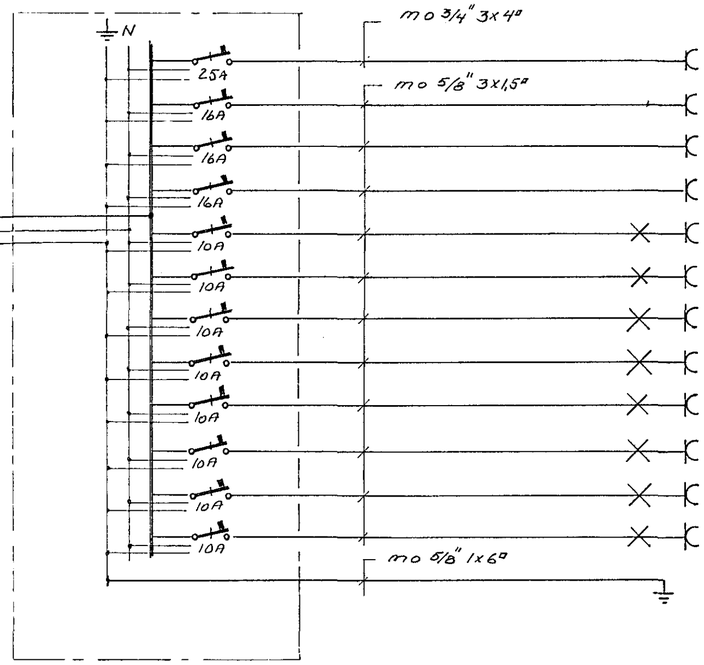

GR.1 : ELDAVÉL

GR.2 : UPPÞVOTTAVÉL

GR.3 : ÞVOTTAVÉL

GR. 4: ÞURRKARI

GR.5 : LJÓS OG TENGLAR, ELDHÚS

GR. 6 : " ÞVOTTUR, BAÐ

GR.7 : " ANDD, GEYMSLA, HJÓN

GR.8 : " STOFUR

GR. 9 " BORÐSTOFA, GANGUR

GR.10 " SJÓNV. HERB, GEY. II HÆÐ

GR.11 " BAÐ, HERB. GEY. II HÆÐ

GR.12 " TERRASE

JARÐBINDING TÆKJA Á BAÐI II HÆÐ

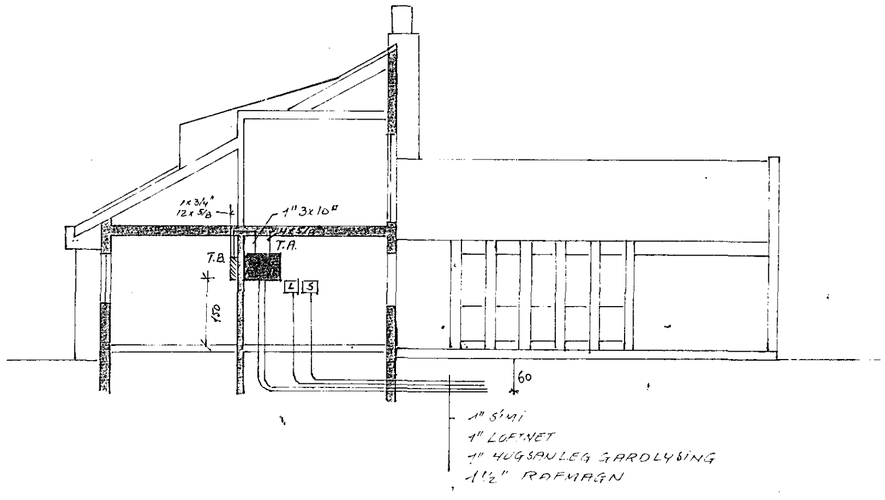

SNEIÐING M= 1:100

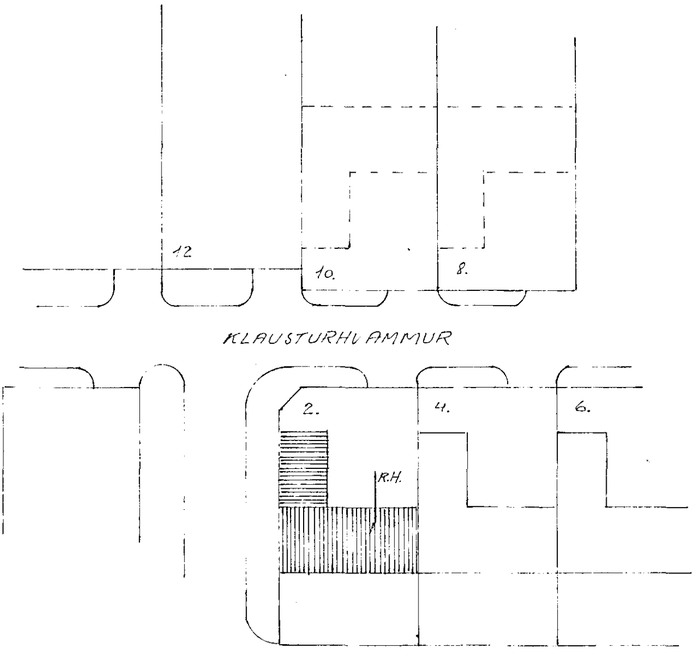

KLAUSTURHÚSAMMUR

M = 1:500

				Dags.	Nafn		
			Frumdr.			KLAUSTURHVAMMUR 2	Kvarði
			Teikn.			HAFNARFIRÐI	
			Yfirf.				
			BLAÐ 3 AF 3			EINLÍNUM, SNEIÐING, AFSTÖÐUM.	
Breyting	Dags.	Nafn	GUNNAR ÁSGEIRSSON, RAFTÆKNIFR.				