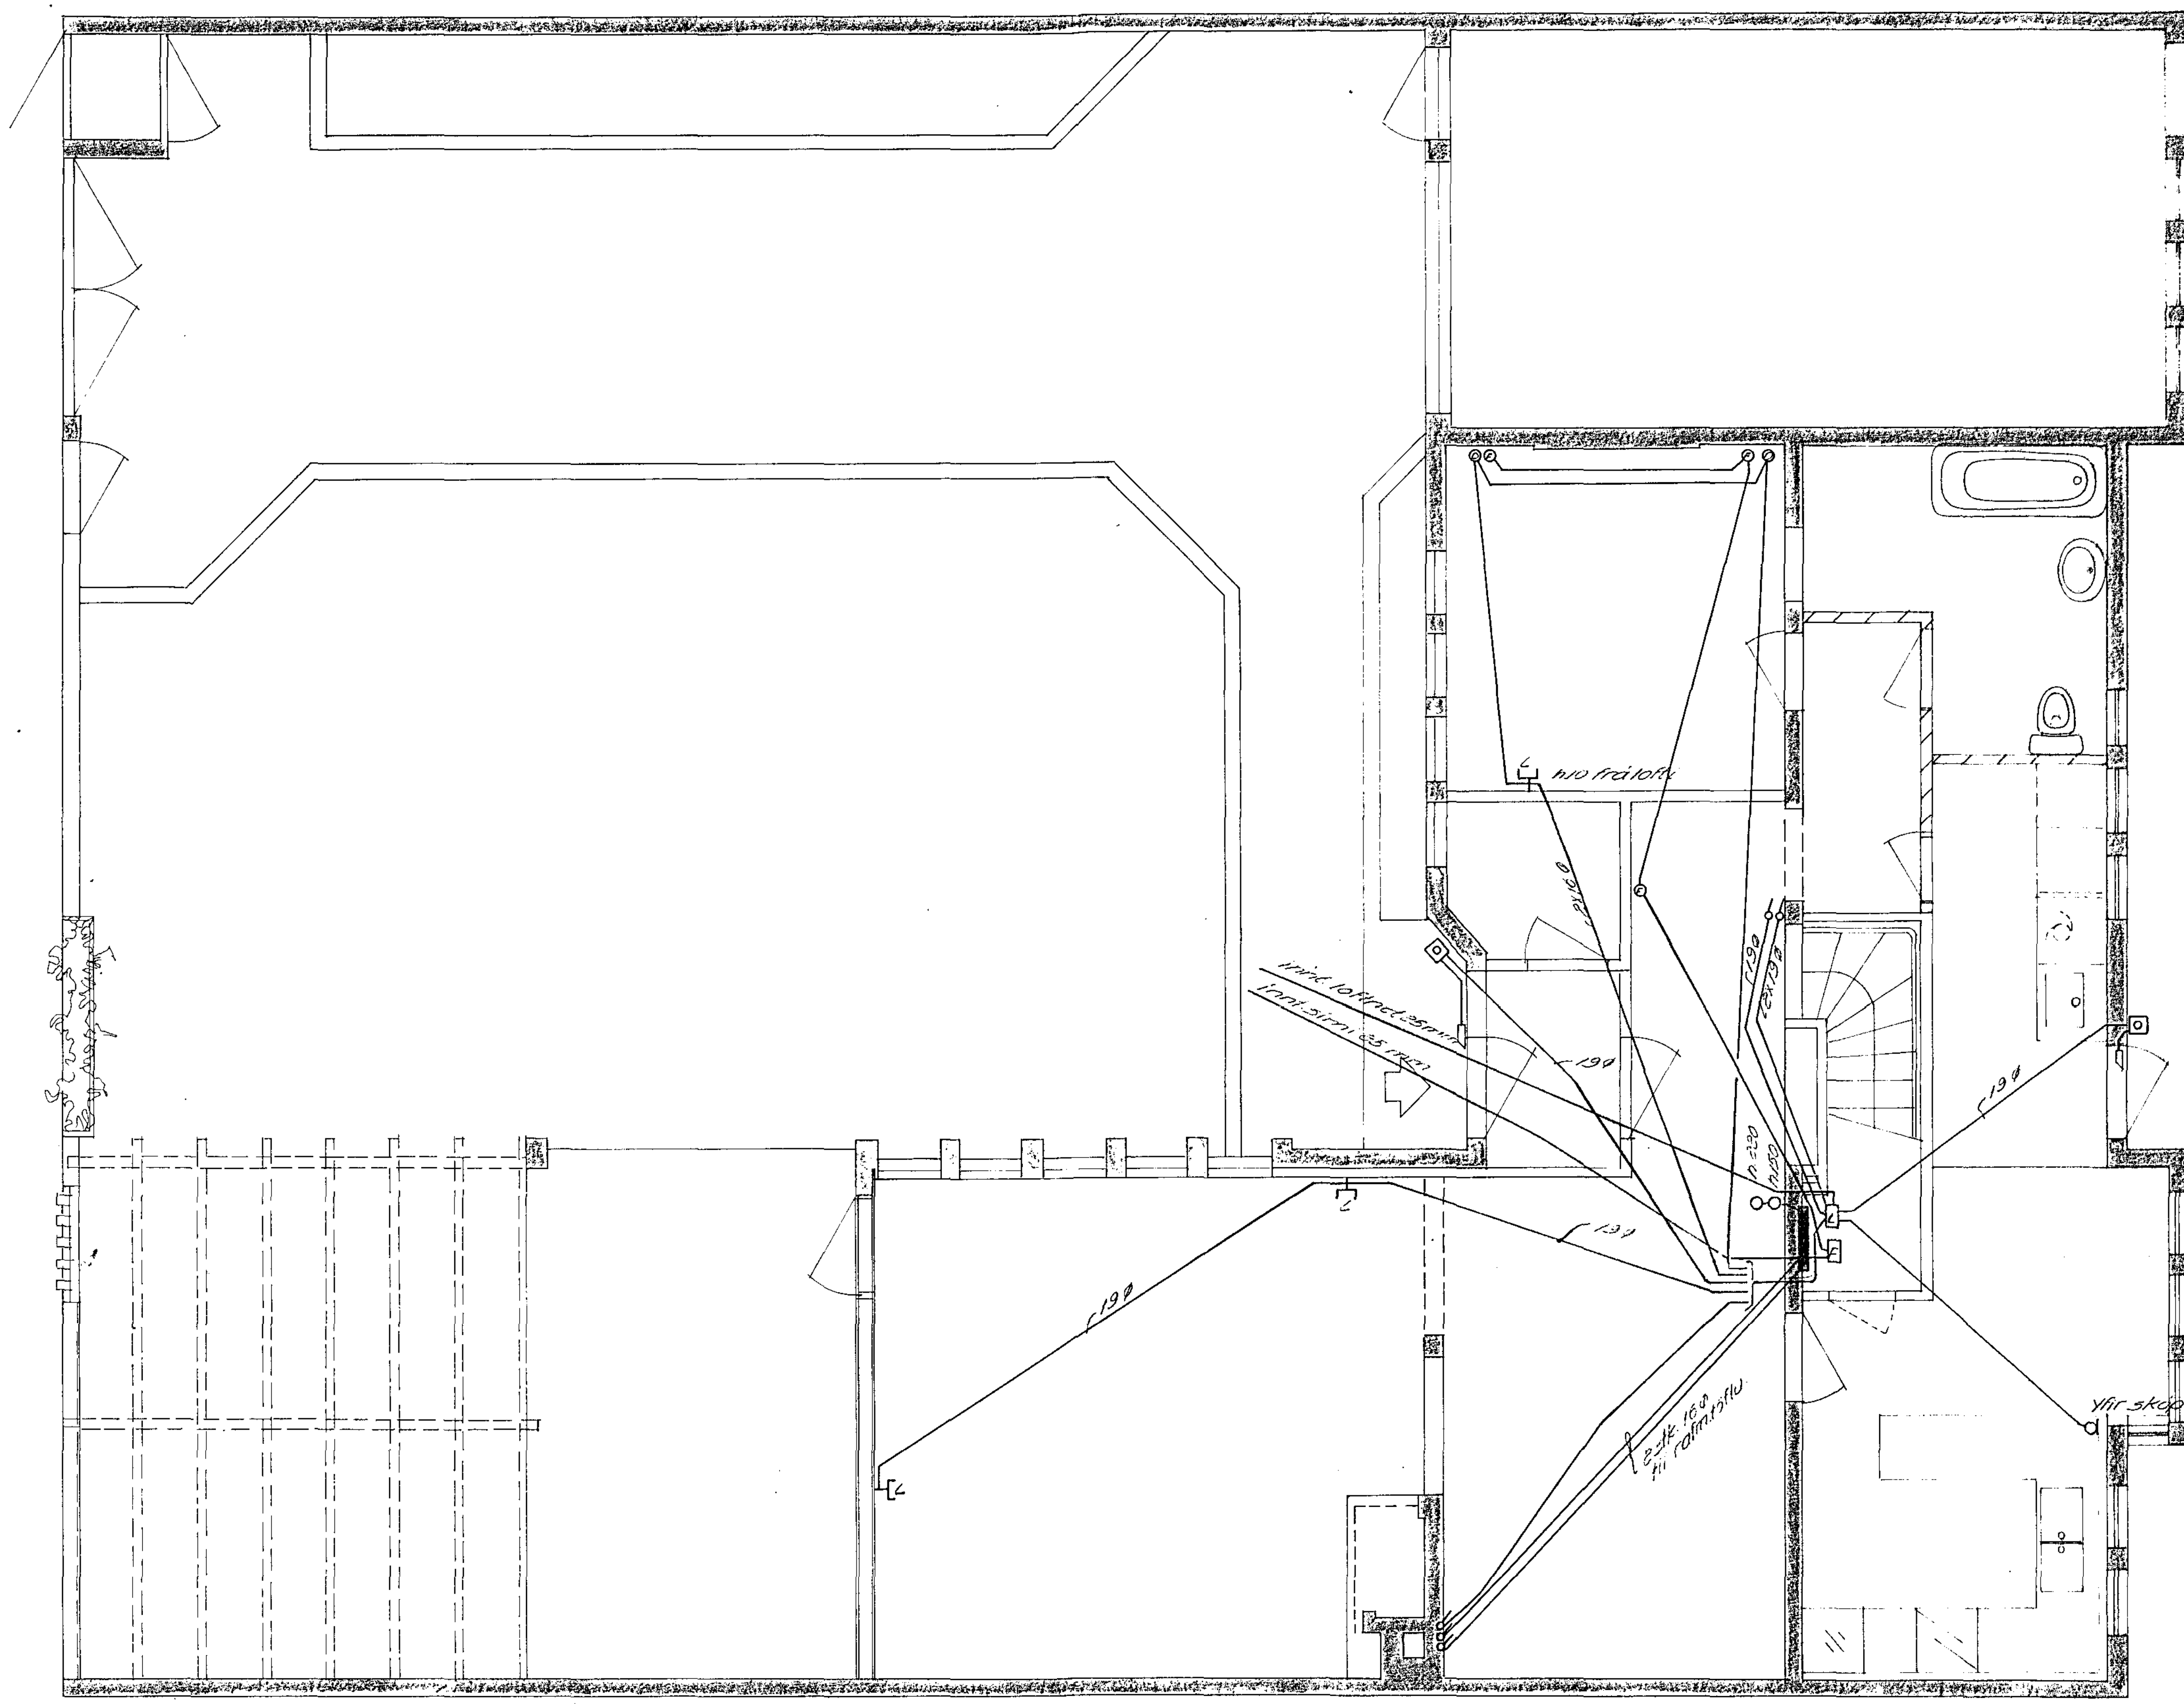

FLOKKUN	TEIKN. NR.		KLAUSTURHVAMMUR 30
81	2	3284	
VERK.	BLAÐ	FRH. BL	
ÍB.131	3	4	
KVARÐI			Loftnetslögn jarðhæð
1:50			
HANNAÐ	TEIKNAÐ	YFIRF.	**Rafhönnun** ÁRMÚLI 42 SÍMI 84833
K.G.	R.V.		
REYKJAVÍK	Okt '80		