


Skýringar:
 Hæð rofa sé 1,10m
 Hæð veggjösa sé 1,75m
 Hæð tengla í þvottahúsi og eldhúsi sé 1,20m, annara tengla 0,20m
 Pípur séu 5/8" og vír 3x1,5"
 Hæðir miðast við fullfrágengið gólf } nema annars sé getið

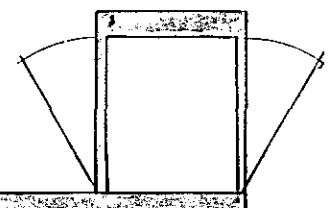

Klausturhvamur 34	Verk nr.		Tolkn. nr.	
	Mælikv. 1:50			
Raflögn 1hæð	Þétt.	Reikn.	Tolkn.	Yfirl.
	Hönnun	25-2-81	AK	
	1. breyting			
	2. breyting			
Samþ.: <i>Ólafur Þorsteinsson</i>				