


GRUNNMYND KJALLARA 1:50

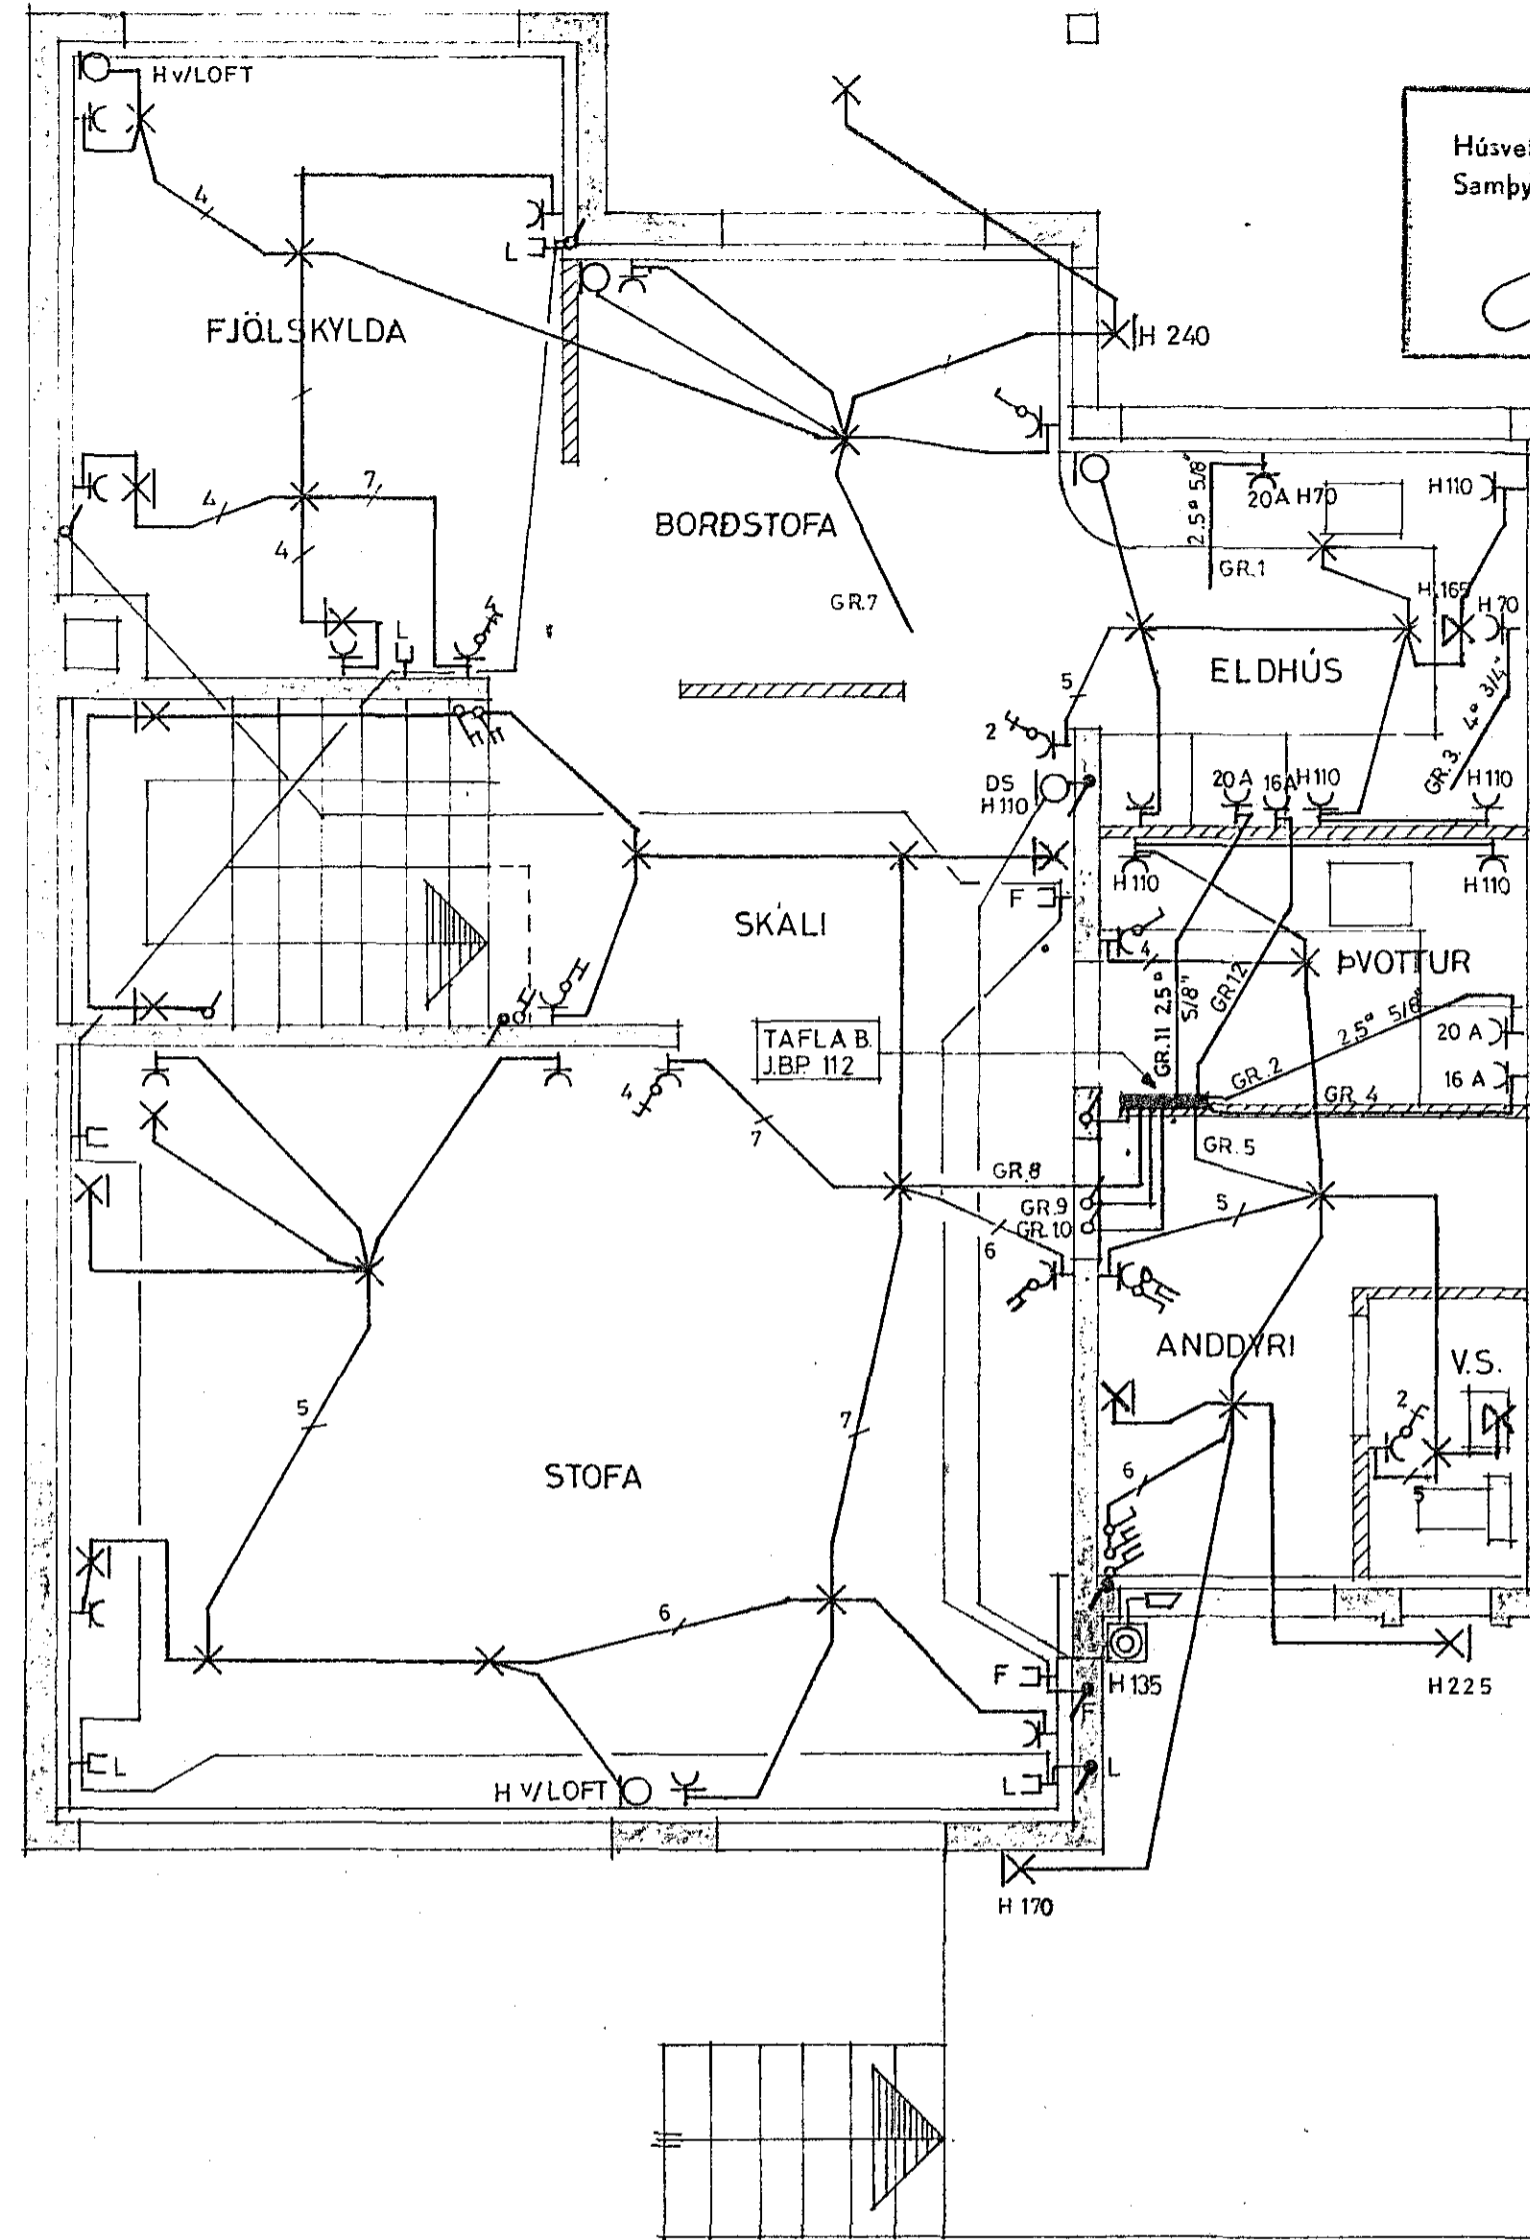

GRUNNMYND 1. HÆÐAR 1:50

Húsnúmer nr. 2833 Teikning nr. 2060  
 Samþykkt þ. 5-8 1982  
 f.h. RAFVEITU HAFNARFJARDAR  
*Jens Eiver Einarsson*  
 Eftirlitsmaður rafslagna

Íbúttök samþykkt 4. 8. 1982  
 f.h. RAFVEITU HAFNARFJARDAR  
*Riibert Hristjánsson*

2060

ÖLDUSLÓÐ 41 HAFNARFIRÐI, RADHÚS	HAFNARFIRÐI APRIL 82
RAFLÖGN	BL. 1
GRUNNMYNDIR	MKV. 1:50
<i>Jens Eiver Einarsson</i>	TEIKN. G.G.G.-A.E.