



GRUNNMYND 2. HÆÐAR 1:50

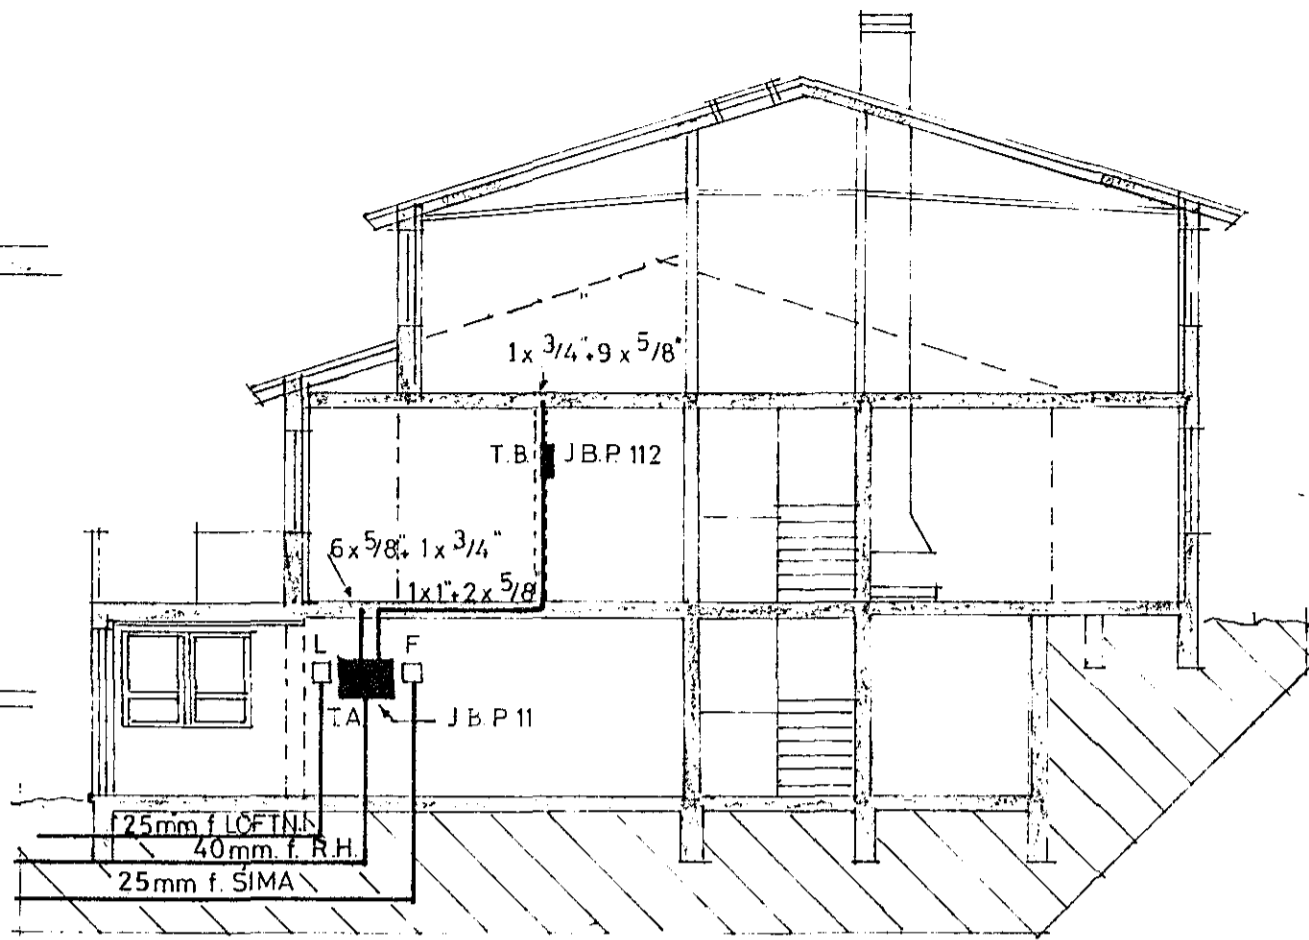


SNID 1:100

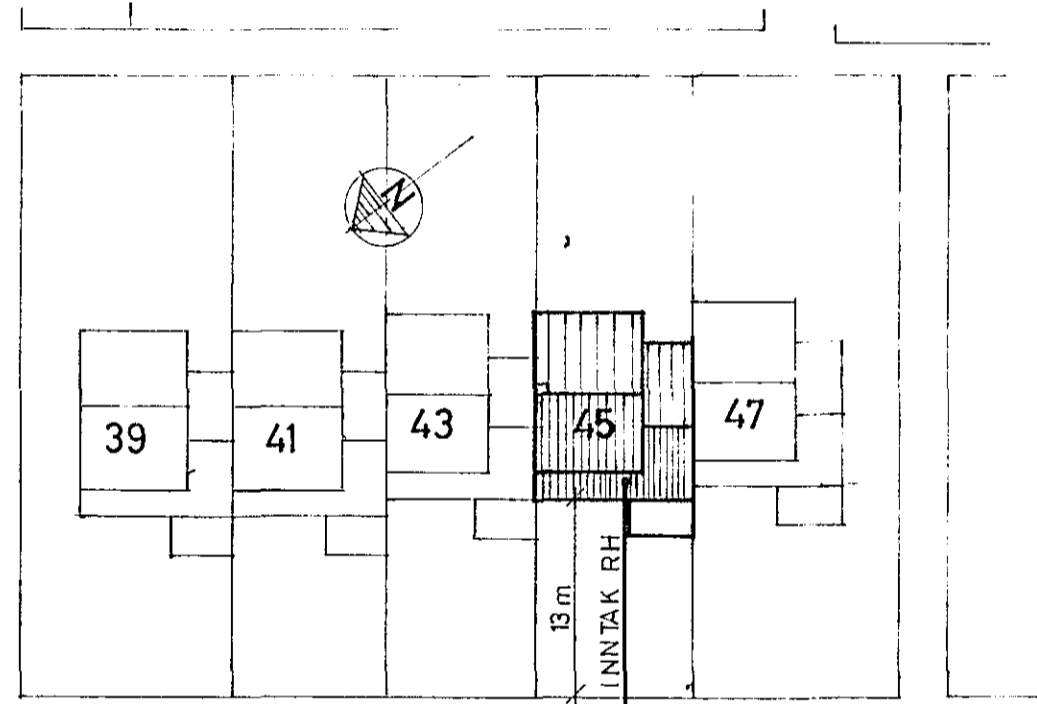

ÖLDUSLÓÐ

AFSTÖÐUMYND 1:500

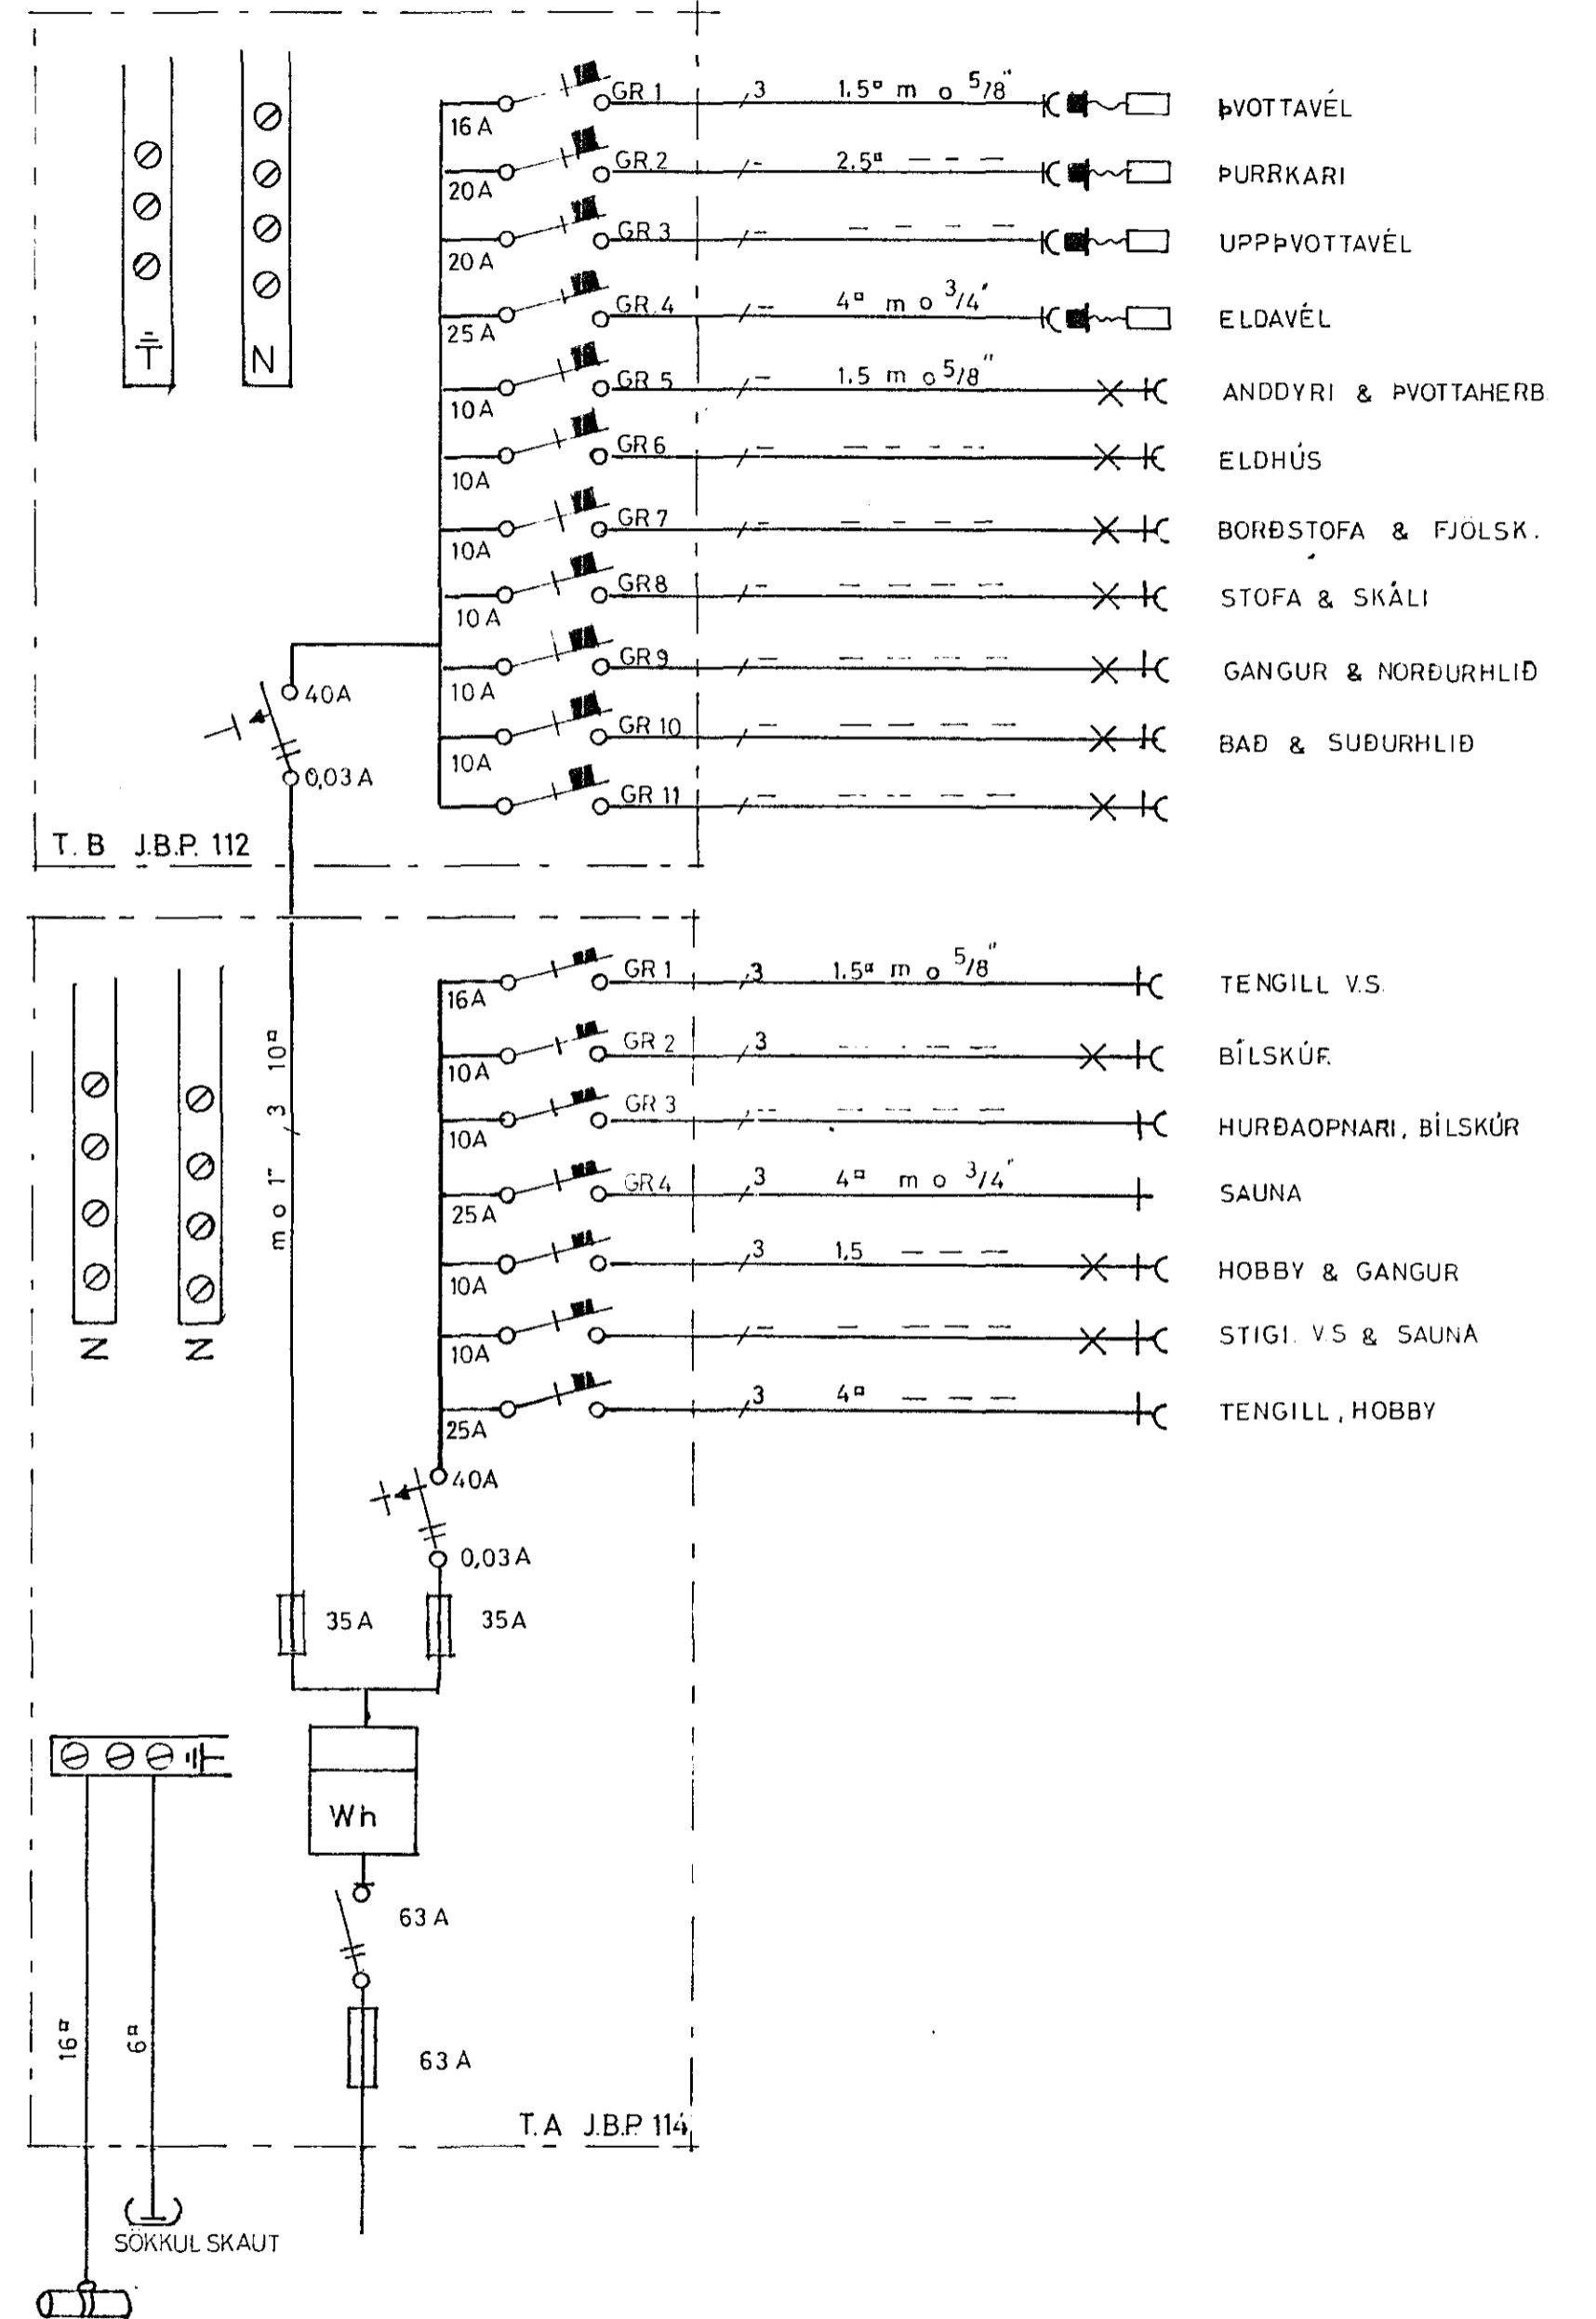

SKÝRINGAR:

LAGNIR SKULU VERA HULDAR 5/8" PÍPULAGNIR OG TAUGAR 3 x 1.5"
 HÆÐ Á ROFUM SKAL VERA 110 SM.
 " " TENGLUM OG F DÖSUM SKAL VERA 20 SM.
 " " VEGGDÖSUM SKAL VERA 165 SM.
 ÖLL MÁL ERU MIÐUÐ VIÐ FULLFRAGENGIN GÓLF OG Á MIÐJA DÖS.
 MÁLSTRAUMUR ROFA OG TENGLA SÉ 10A

NEMA ANNARS SÉ GETIÐ

ÖLDUSLÓÐ 45 HAFNARFIRÐI, RAÐHÚS	HAFNARFIRÐI APRÍL '82
RAFLÖGN	BL. 2
GRUNNMYND, SNID, AFSTÖÐUMYND, EINLÍNUMYND	MKV. 1:50 1:100 - 1:500
<i>Bréttar heir Guðmundsson.</i>	TEIKN GGG. -A.E.